II/304 Česká Skalice, ul. Zelená

por. Bc. David Kult
komisař
ÚZEMNÍ ODBOR NÁCHOD
Dopravní inspektorát
Plhovské náměstí 1176
547 45 Náchod

por. Bc. David Kult

Policie České republiky

Č.j.:KRPH-41132-2/ČJ-2025-050506
Č.j.:KRPH-41134-2/ČJ-2025-050506

Etapa 1
termín: 26.05. - 27.07. 2025

Stávající dopravní značky IS3 (Směrové tabule), navádějící do uzavírky silnice, budou dočasně zneplatněny dle jednotlivých etap.
Obyvatelé dotčené lokality uzavřeného úseku silnice, budou předem informováni o uzavírce dle jednotlivých etap.

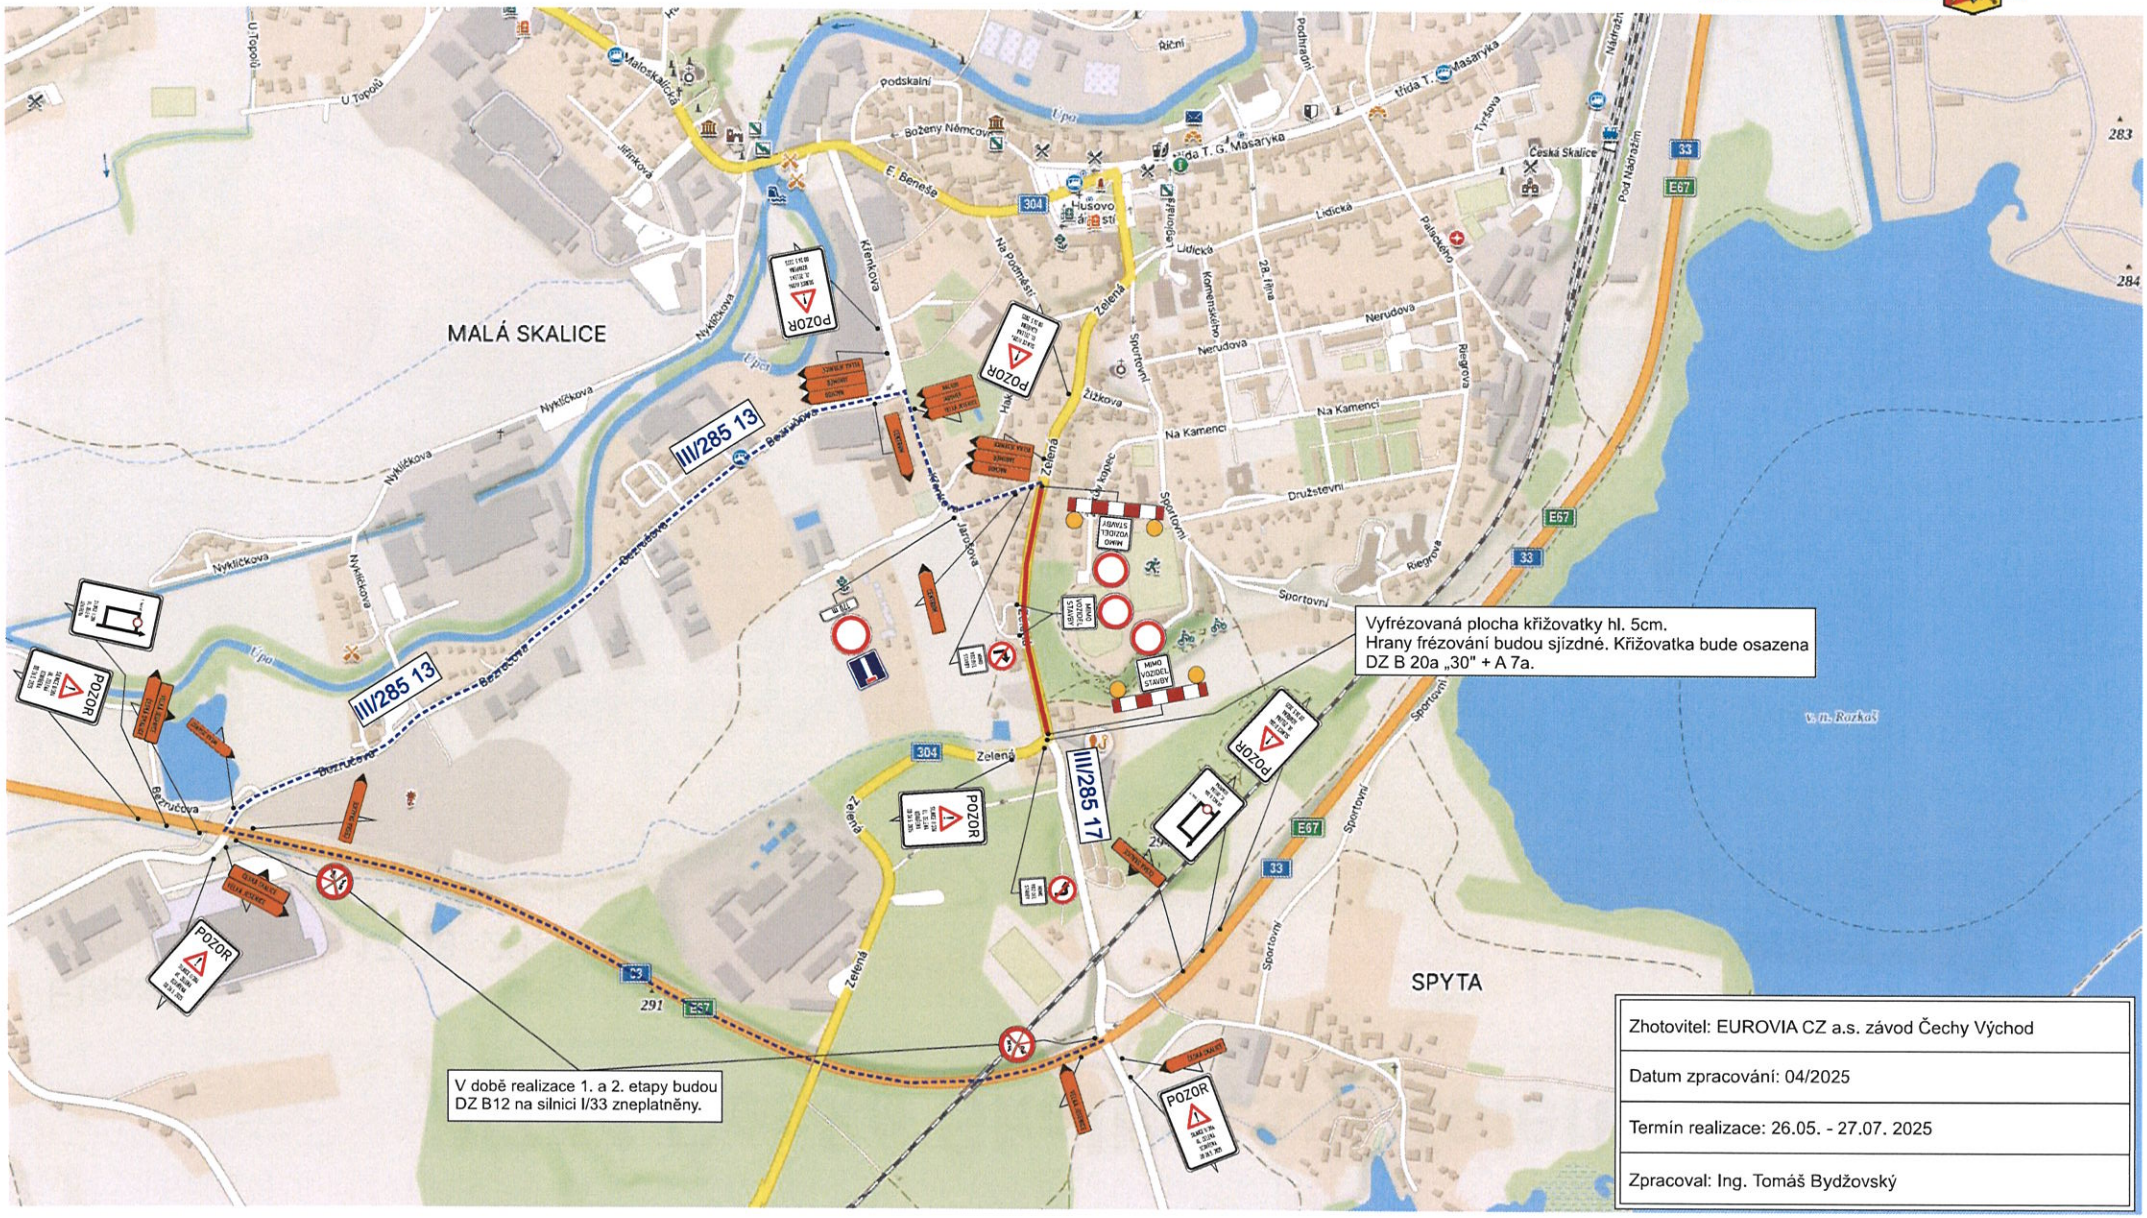

II/304 Česká Skalice, ul. Zelená

por. Bc. David Kult
komisař
ÚZEMNÍ ODBOR NÁCHOD
Dopravní inspektorát
Plhovské náměstí 1176
547 45 Náchod

por. Bc. David Kult

Policie České republiky

Č.j.:KRPH-41132-2/ČJ-2025-050506
Č.j.:KRPH-41134-2/ČJ-2025-050506

Etapa 1a
termín: 28.07. - 17.08. 2025

Stávající dopravní značky IS3 (Směrové tabule), navádějící do uzavírky silnice, budou dočasně zneplatněny dle jednotlivých etap.
Obyvatelé dotčené lokality uzavřeného úseku silnice, budou předem informováni o uzavírce dle jednotlivých etap.

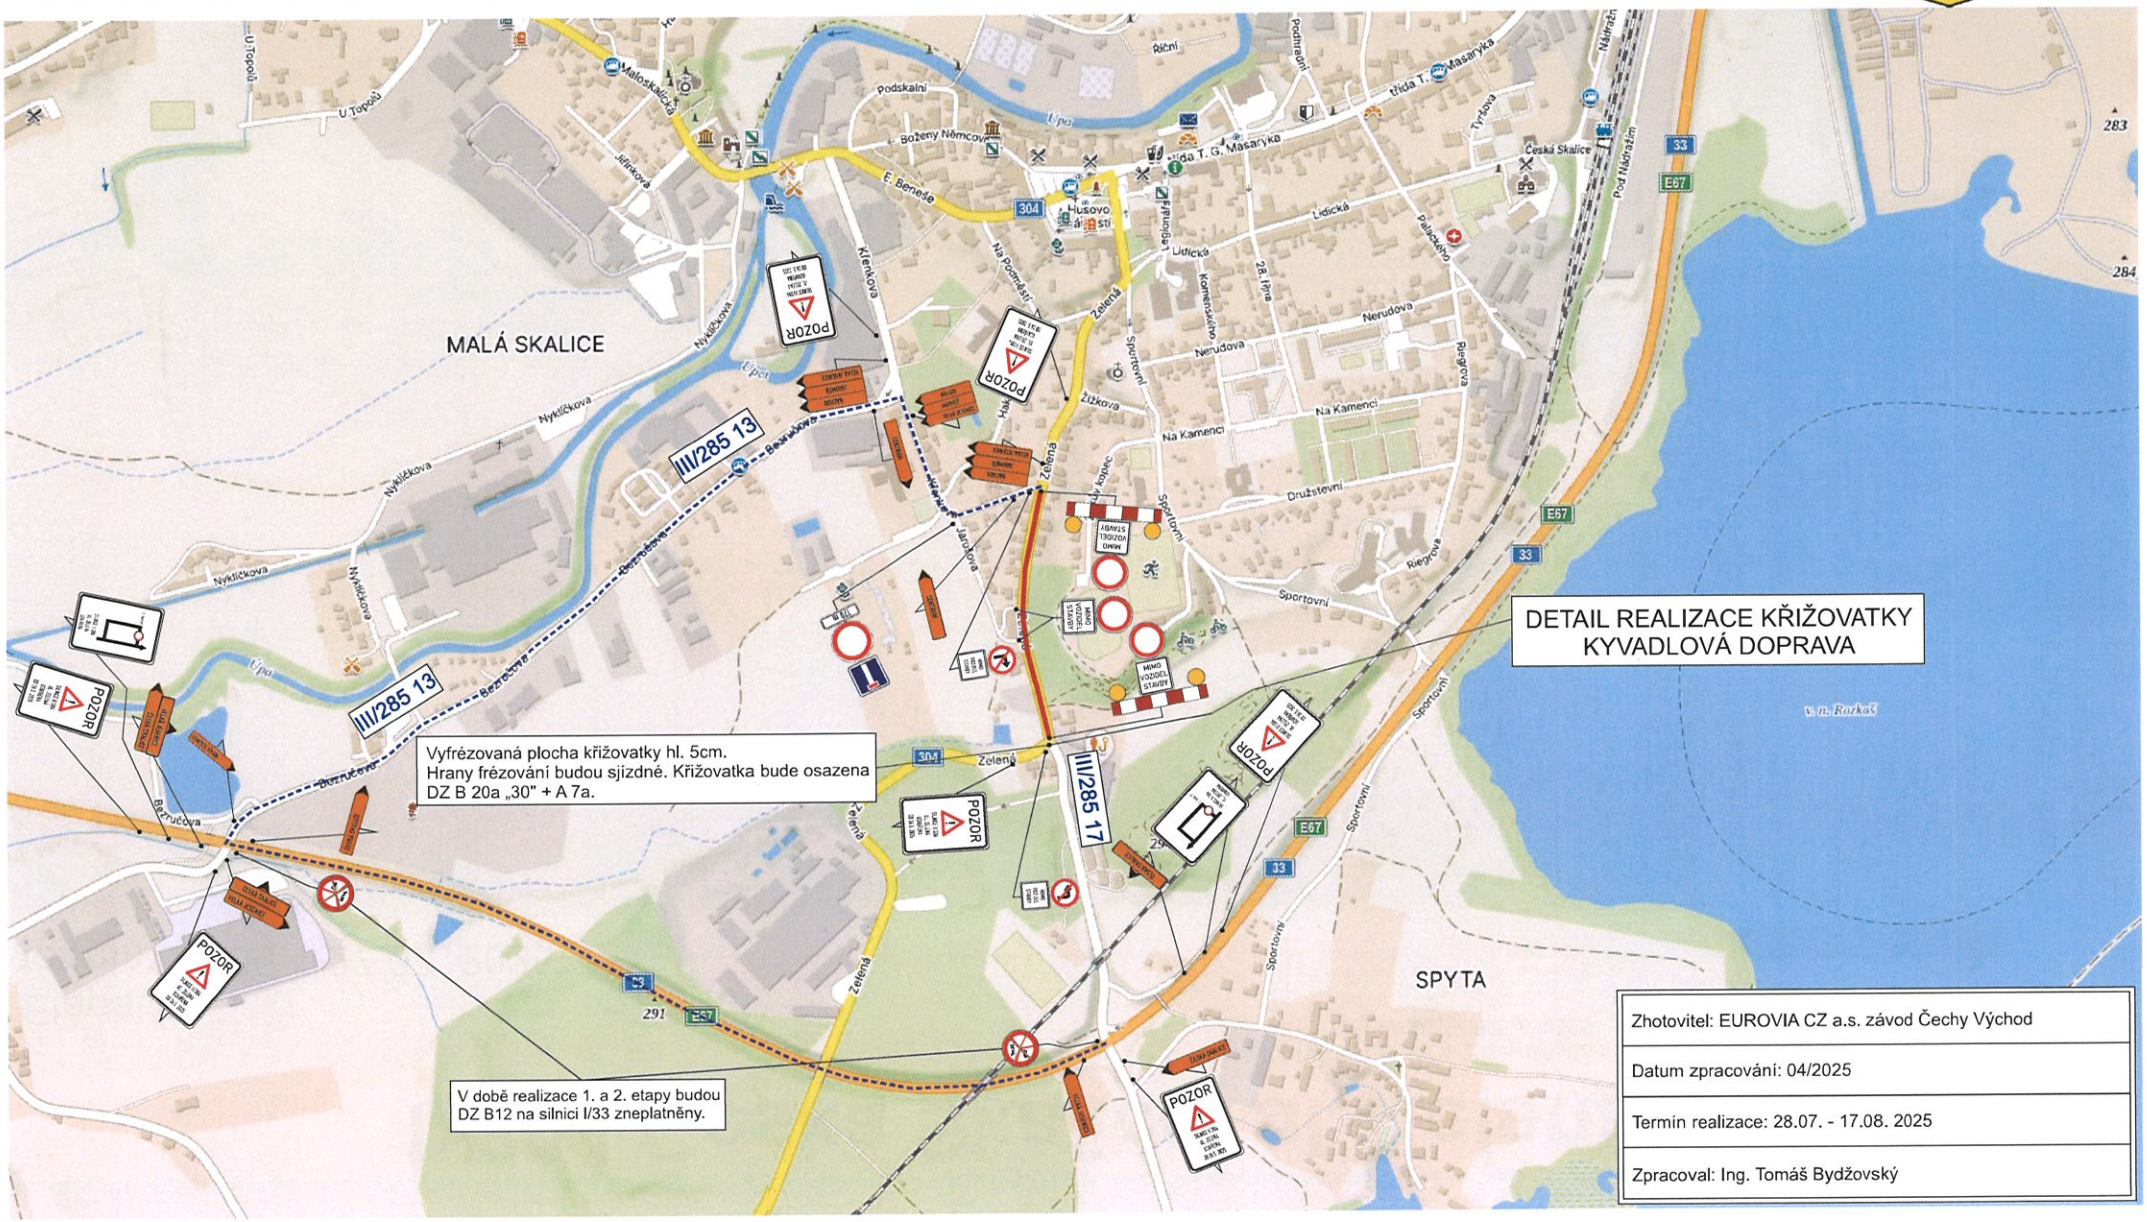

Zhotovitel: EUROVIA CZ a.s. závod Čechy Východ
Datum zpracování: 04/2025
Termín realizace: 28.07. - 17.08. 2025
Zpracoval: Ing. Tomáš Bydžovský

II/304 Česká Skalice, ul. Zelená

Detail Etapa 1a (kyvadlový provoz křižovatky)

por. Bc. David Kult
komisař
ÚZEMNÍ ODBOR NÁCHOD
Dopravní inspektorát
Plhovské náměstí 1176
547 45 Náchod

Policie České republiky

Č.j.:KRPH-41132-2/ČJ-2025-050506
Č.j.:KRPH-41134-2/ČJ-2025-050506

por. Bc. David Kult

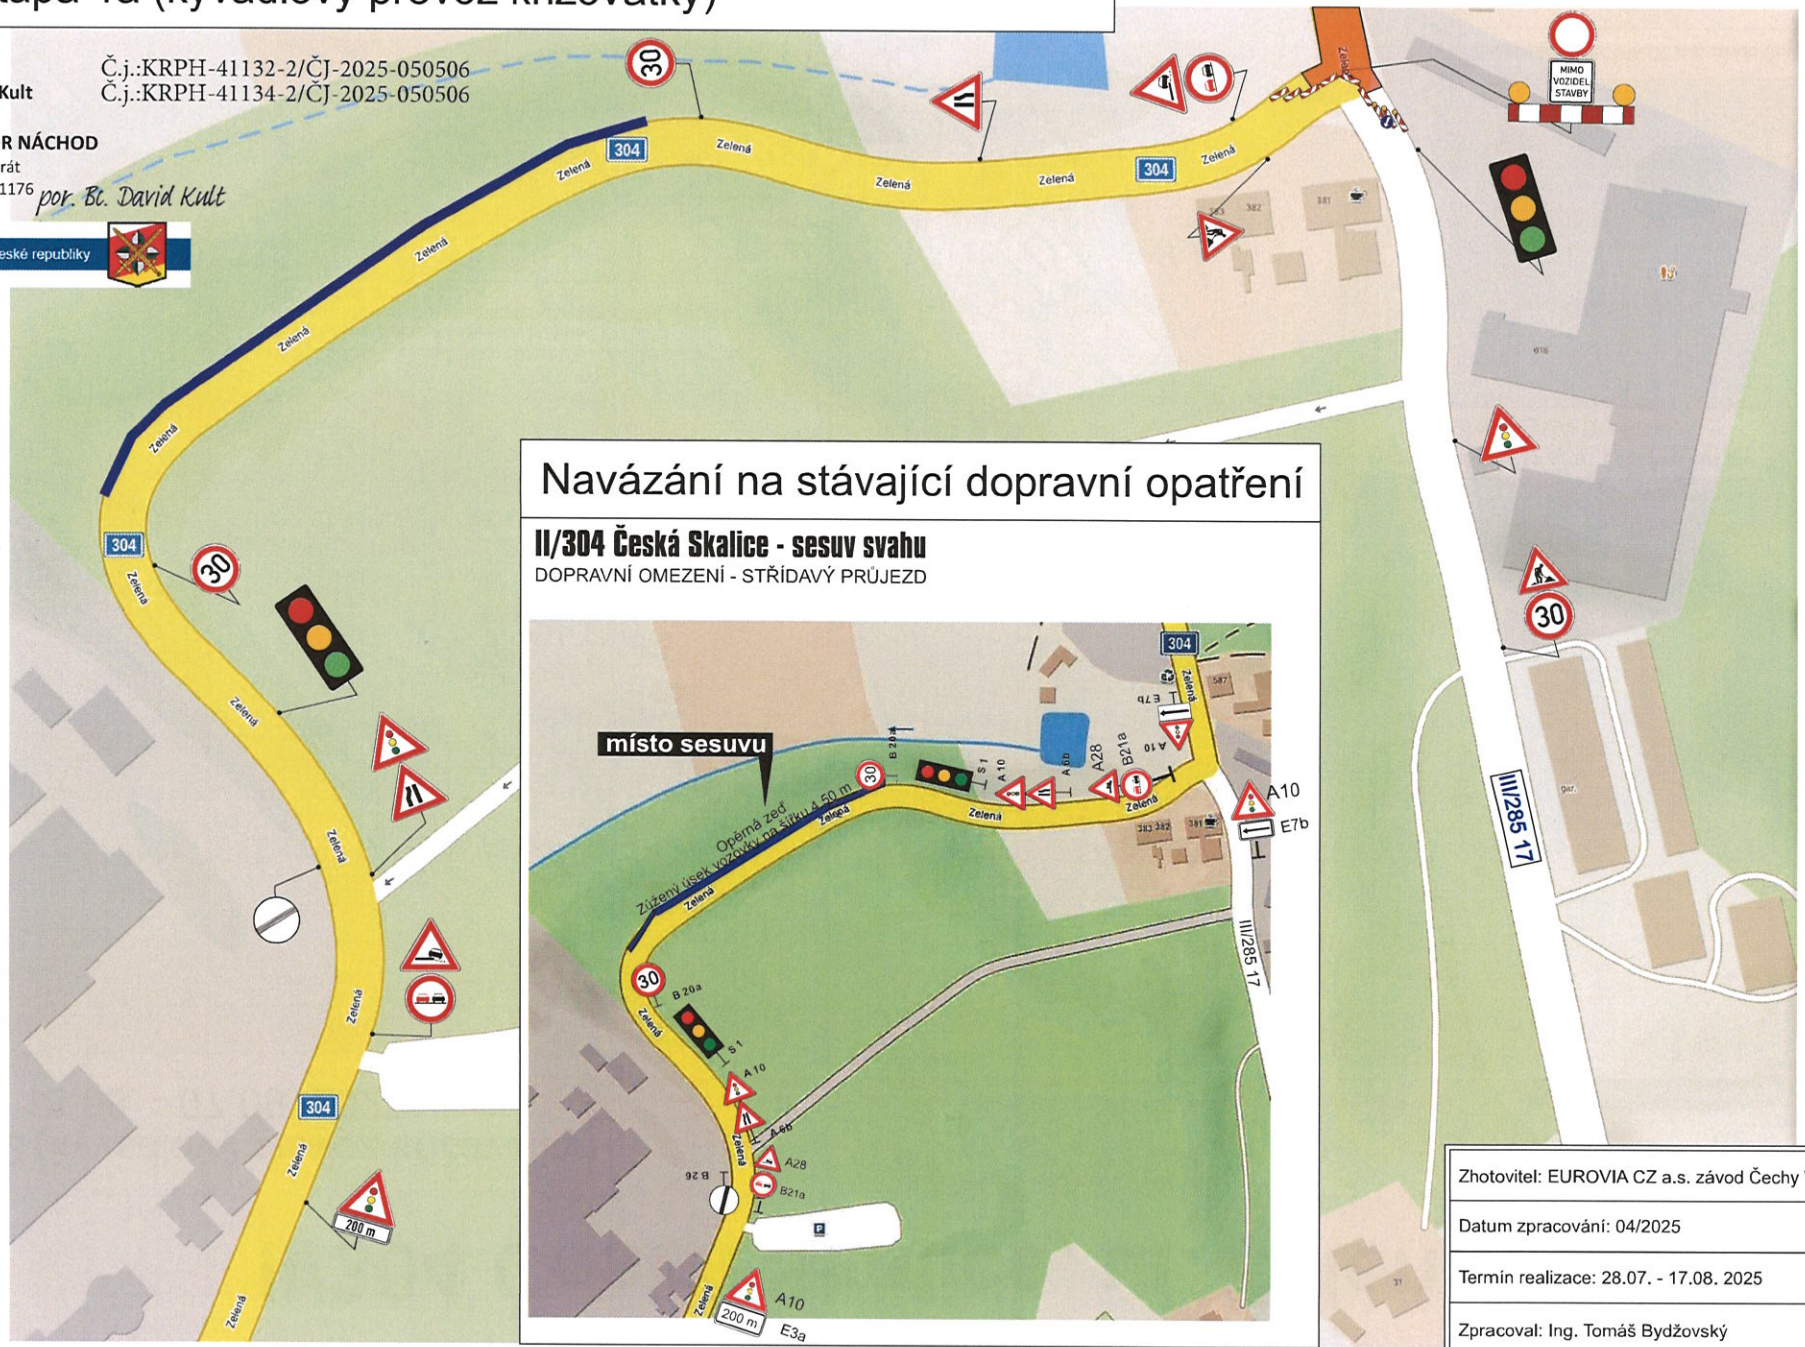

Navázání na stávající dopravní opatření

II/304 Česká Skalice - sesuv svahu
DOPRAVNÍ OMEZENÍ - STŘÍDAVÝ PRŮJEZD

Zhotovitel: EUROVIA CZ a.s. závod Čechy Východ
Datum zpracování: 04/2025
Termín realizace: 28.07. - 17.08. 2025
Zpracoval: Ing. Tomáš Bydžovský

II/304 Česká Skalice, ul. Zelená

por. Bc. David Kult
komisař
ÚZEMNÍ ODBOR NÁCHOD
Dopravní inspektorát
Plhovské náměstí 1176
547 45 Náchod

Č.j.:KRPH-41132-2/ČJ-2025-050506
Č.j.:KRPH-41134-2/ČJ-2025-050506

Etapa 2 (kyvadlový provoz křižovatky)
termín: 18.08. - 07.09. 2025

Stávající dopravní značky IS3 (Směrové tabule), navádějící do uzavírky silnice, budou dočasně zneplatněny dle jednotlivých etap.
Obyvatelé dotčené lokality uzavřeného úseku silnice, budou předem informováni o uzavírce dle jednotlivých etap.

por. Bc. David Kult

Policie České republiky

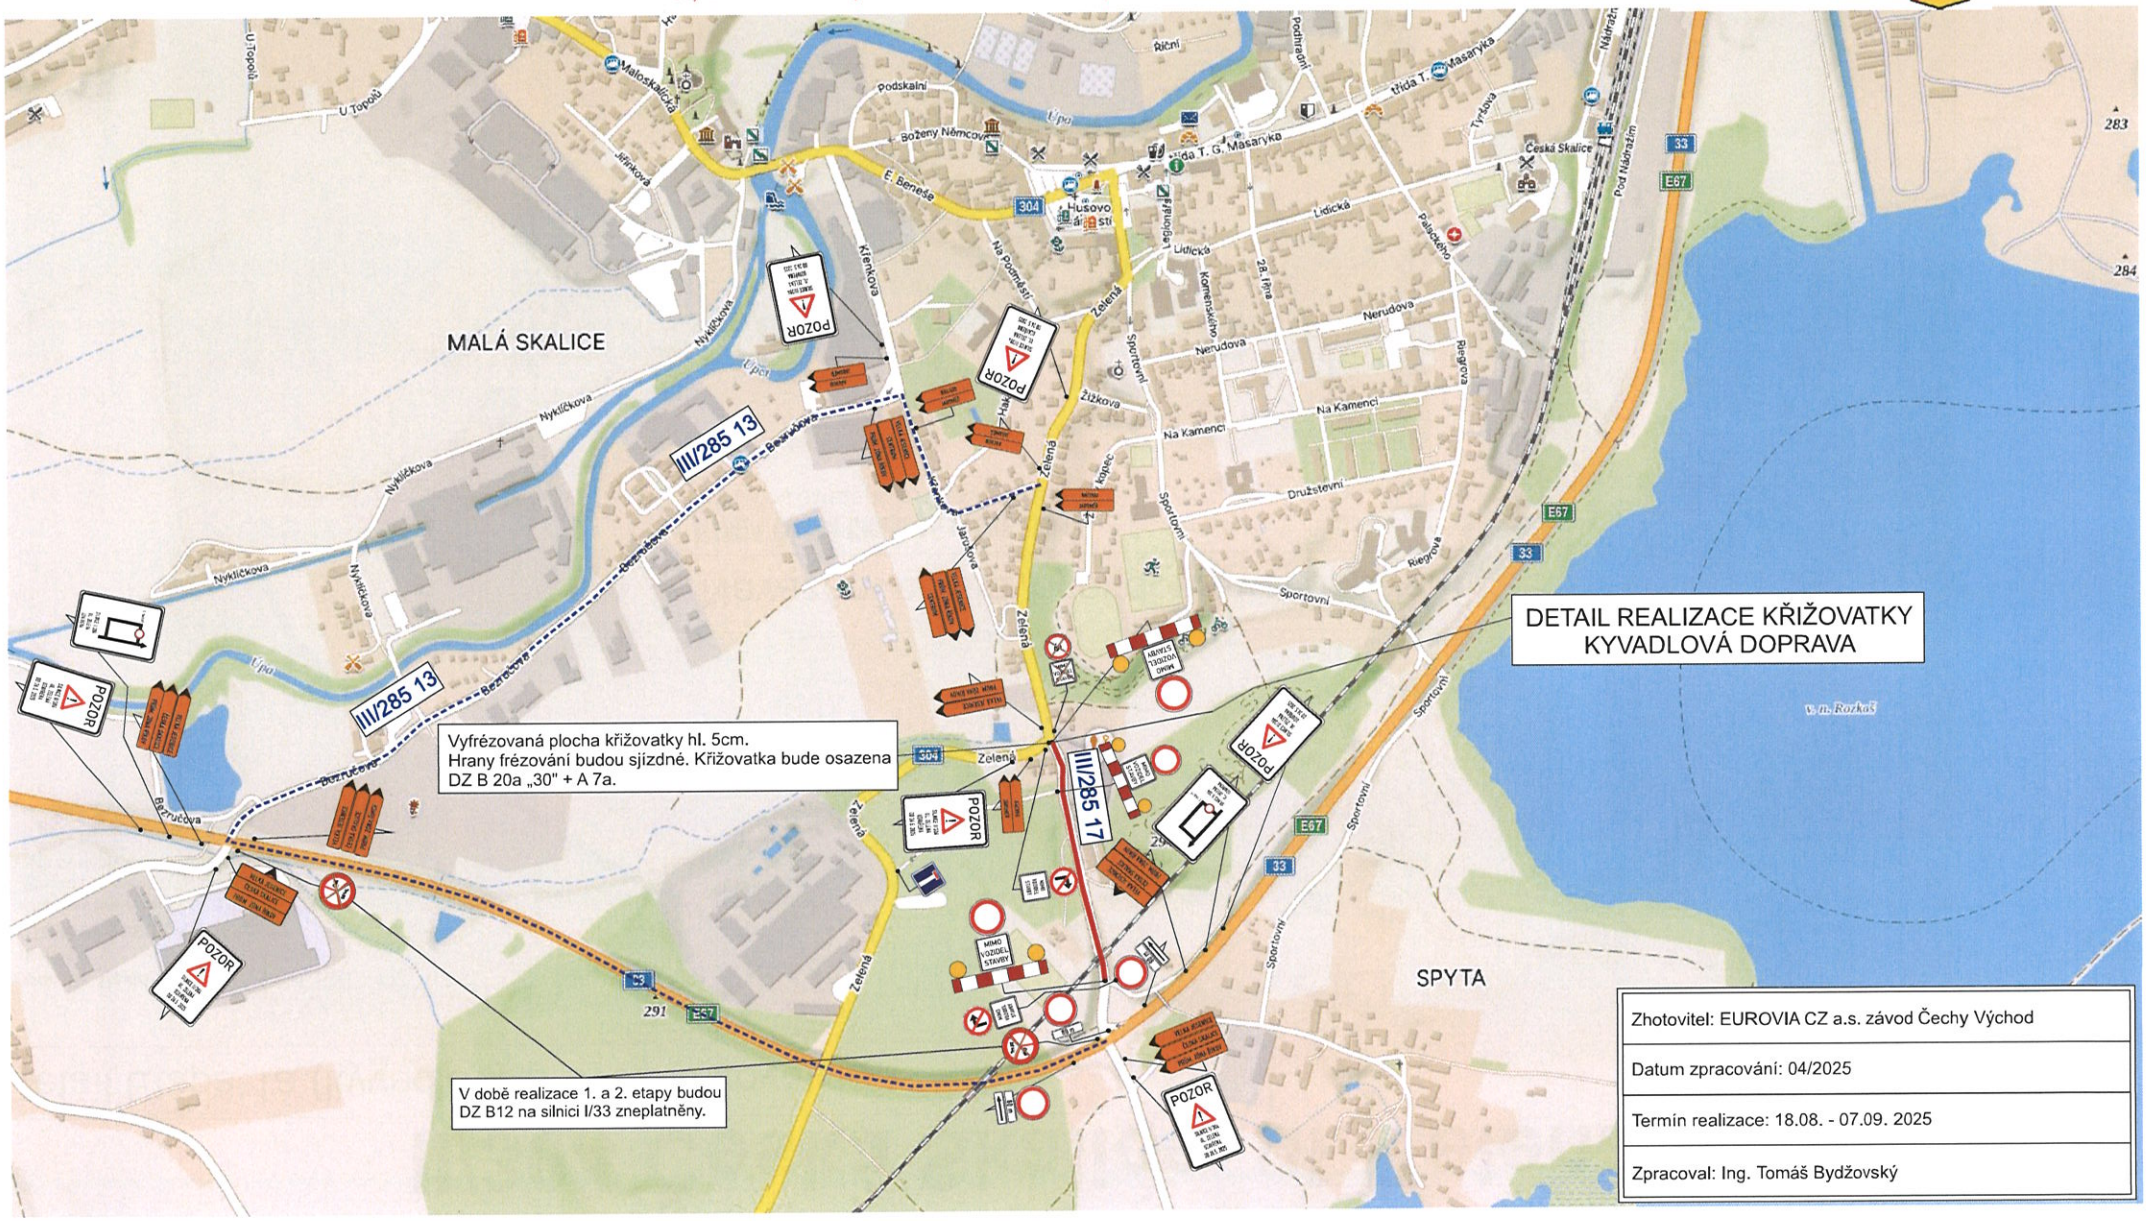

II/304 Česká Skalice, ul. Zelená

Č.j.:KRPH-41132-2/ČJ-2025-050506
Č.j.:KRPH-41134-2/ČJ-2025-050506

por. Bc. David Kult
komisař
ÚZEMNÍ ODBOR NÁCHOD
Dopravní inspektorát
Plhovské náměstí 1176
547 45 Náchod

por. Bc. David Kult

Detail Etapa 2 (kyvadlový provoz křižovatky)

Zhotovitel: EUROVIA CZ a.s. závod Čechy Východ
Datum zpracování: 04/2025
Termín realizace: 18.08. - 07.09. 2025
Zpracoval: Ing. Tomáš Bydžovský

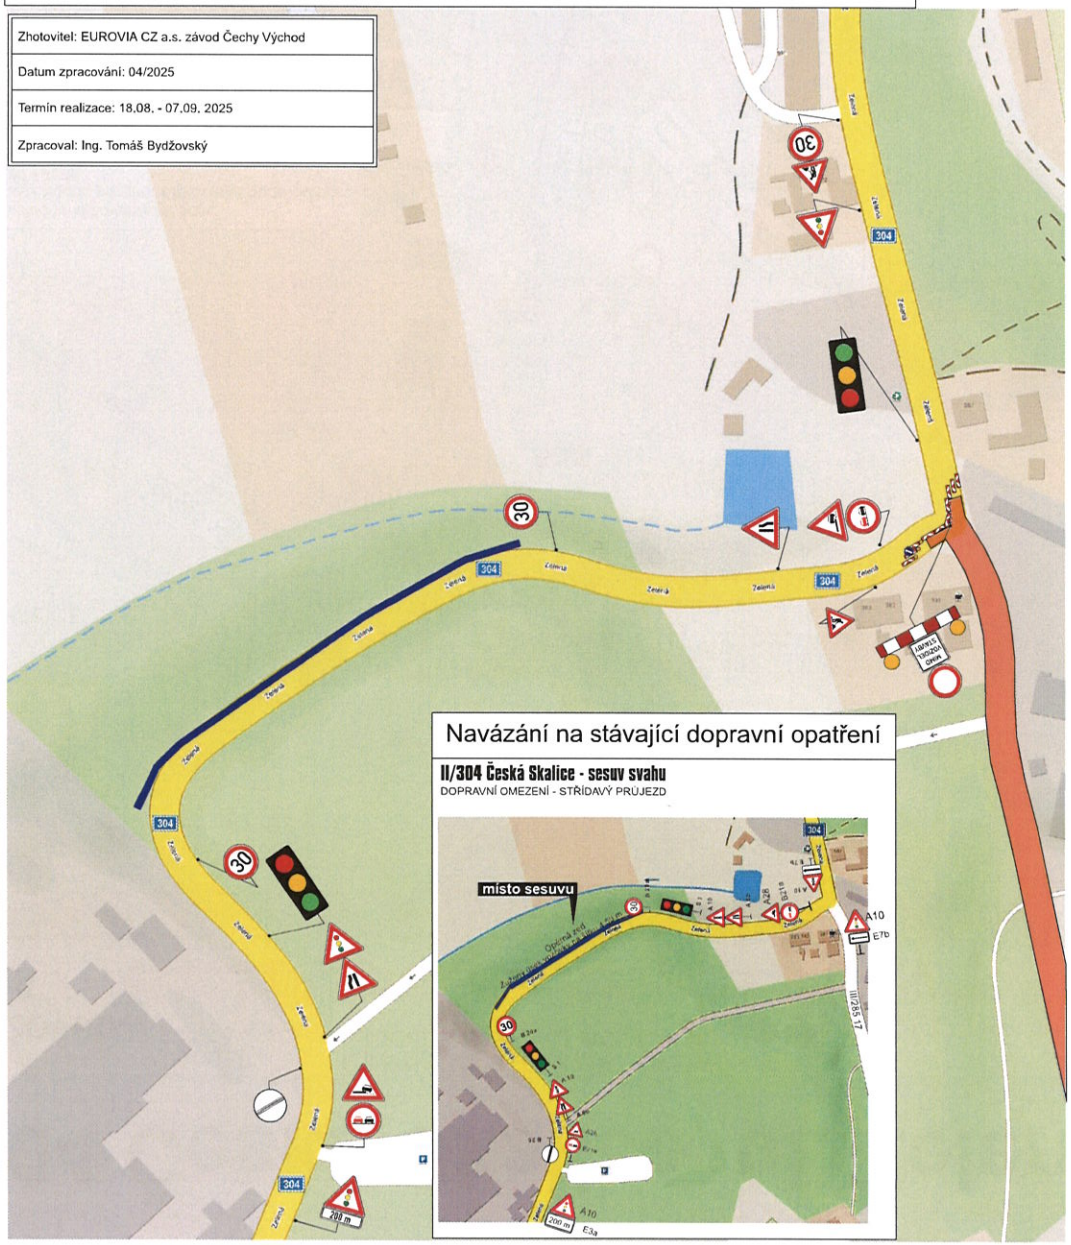

Navázání na stávající dopravní opatření

II/304 Česká Skalice - sesuv svahu
DOPRAVNÍ OMEZENÍ - STŘÍDAVÝ PRŮJEZD

II/304 Česká Skalice, ul. Zelená

por. Bc. David Kult
komisař
ÚZEMNÍ ODBOR NÁCHOD
Dopravní inspektorát
Plhovské náměstí 1176
547 45 Náchod

por. Bc. David Kult

Policie České republiky

Č.j.:KRPH-41132-2/ČJ-2025-050506
Č.j.:KRPH-41134-2/ČJ-2025-050506

Etapa 2a bez realizace křižovatky
termín: 08.09. - 09.11. 2025

Stávající dopravní značky IS3 (Směrové tabule), navádějící do uzavírky silnice, budou dočasně zneplatněny dle jednotlivých etap.
Obyvatelé dotčené lokality uzavřeného úseku silnice, budou předem informováni o uzavírce dle jednotlivých etap.