


III/303 8 ČERVENÝ KOSTELEC

- úplná uzavírka křižovatky ul. Českoskalická x Sokolská x Na Skalce
- termín realizace: 12.05. - 15.06. 2025
- jedná se o pokračování další etapy stávající uzavírky silnice III/303 8 - ul. Sokolská v k. ú. Červený Kostelec, která byla odborem dopravy a silničního hospodářství MěÚ Náchod povolena dne 12. 3. 2025, pod čj. MUNAC 30388/2025/DSH/IR
- dopravní značky IP22 budou osazeny min. 7 dní před realizací
- přístup pro pěší do slepé oblasti bude umožněn

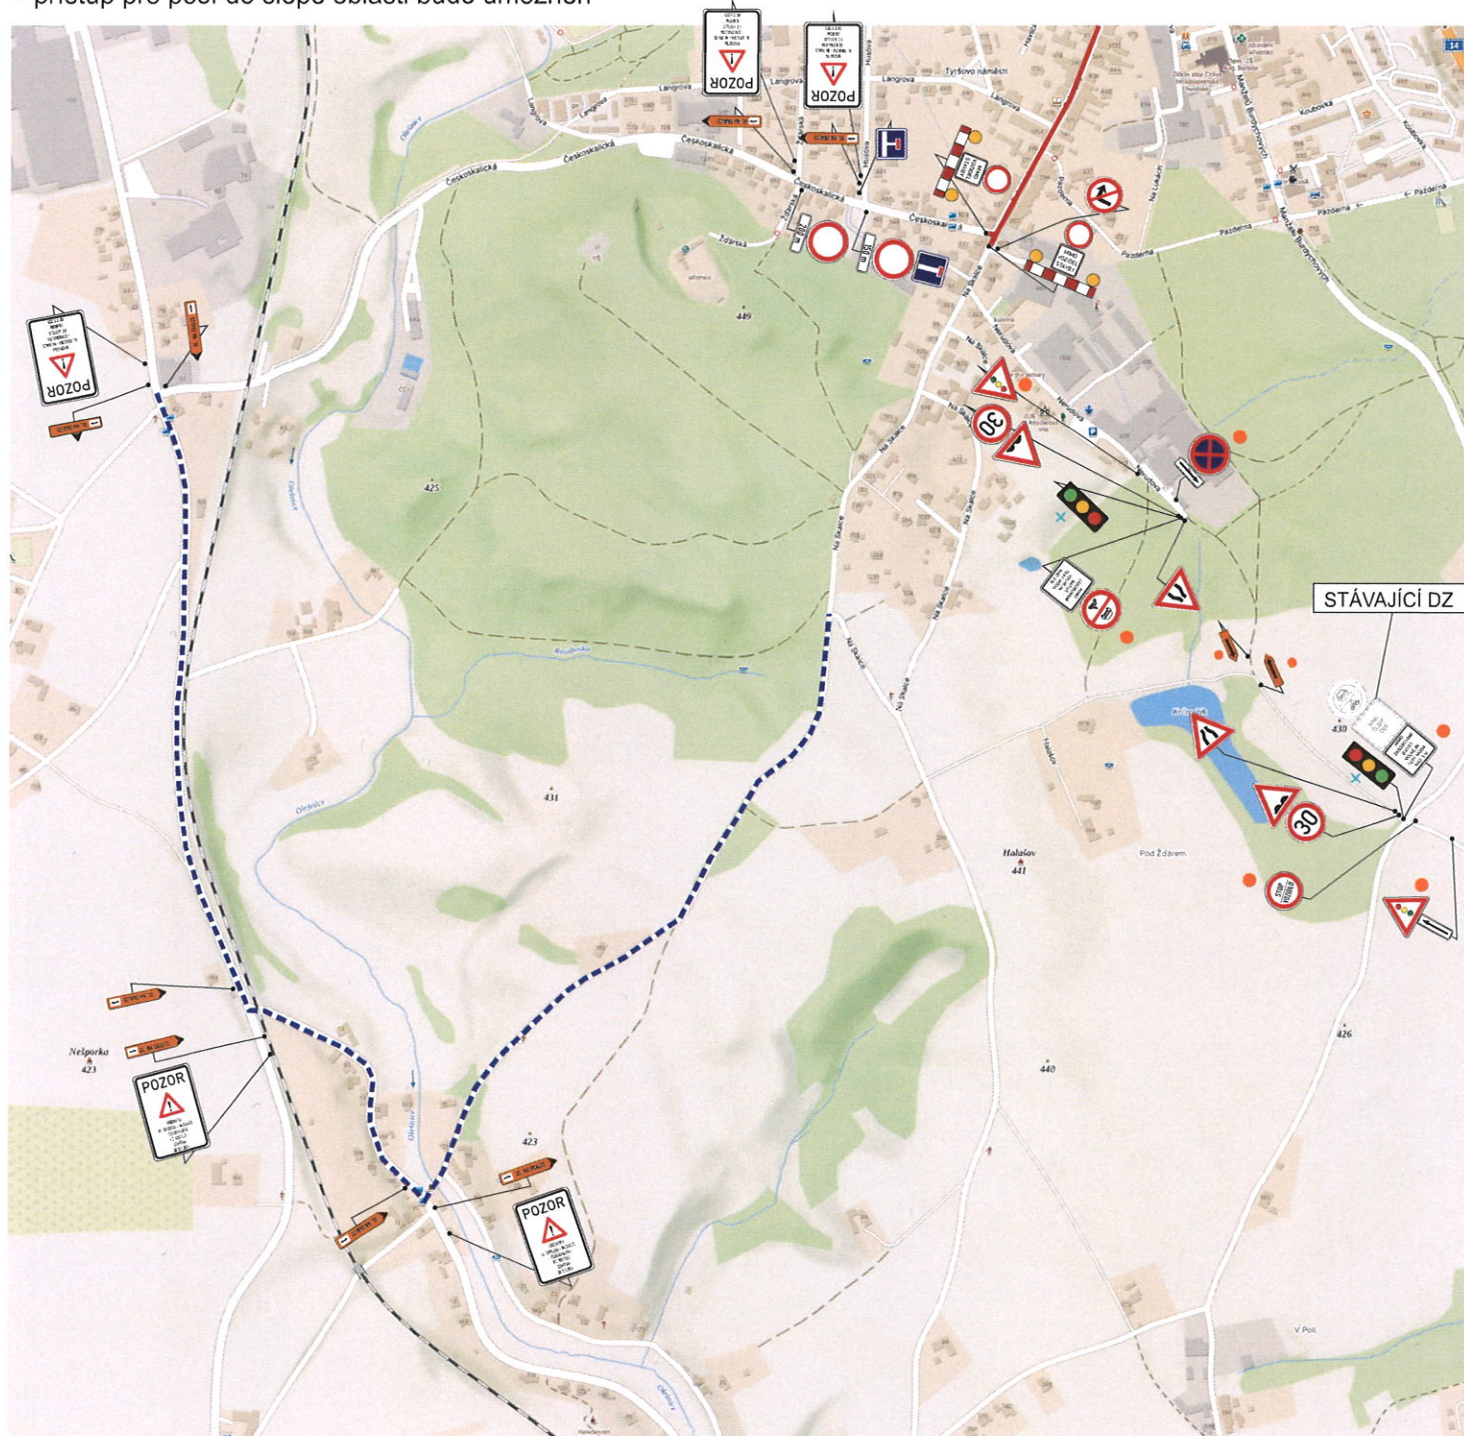

Jedná se o "DODATEK č. 1." k původnímu č. j.: KRPH-39629-2/ČJ-2025-050506

por. Bc. David Kult
komisař
ÚZEMNÍ ODBOR NÁCHOD
Dopravní inspektorát
Přihovské náměstí 1176
547 45 Náchod

por. Bc. David Kult



● -doplnění přechodné úpravy. x doplnění mobilní světelné signalizace

Zhotovitel: EUROVIA CZ a.s. závod Čechy Východ

Datum zpracování: 04/2025

Termín realizace: 12.05. - 15.06. 2025

Zpracoval: Ing. Tomáš Bydžovský