


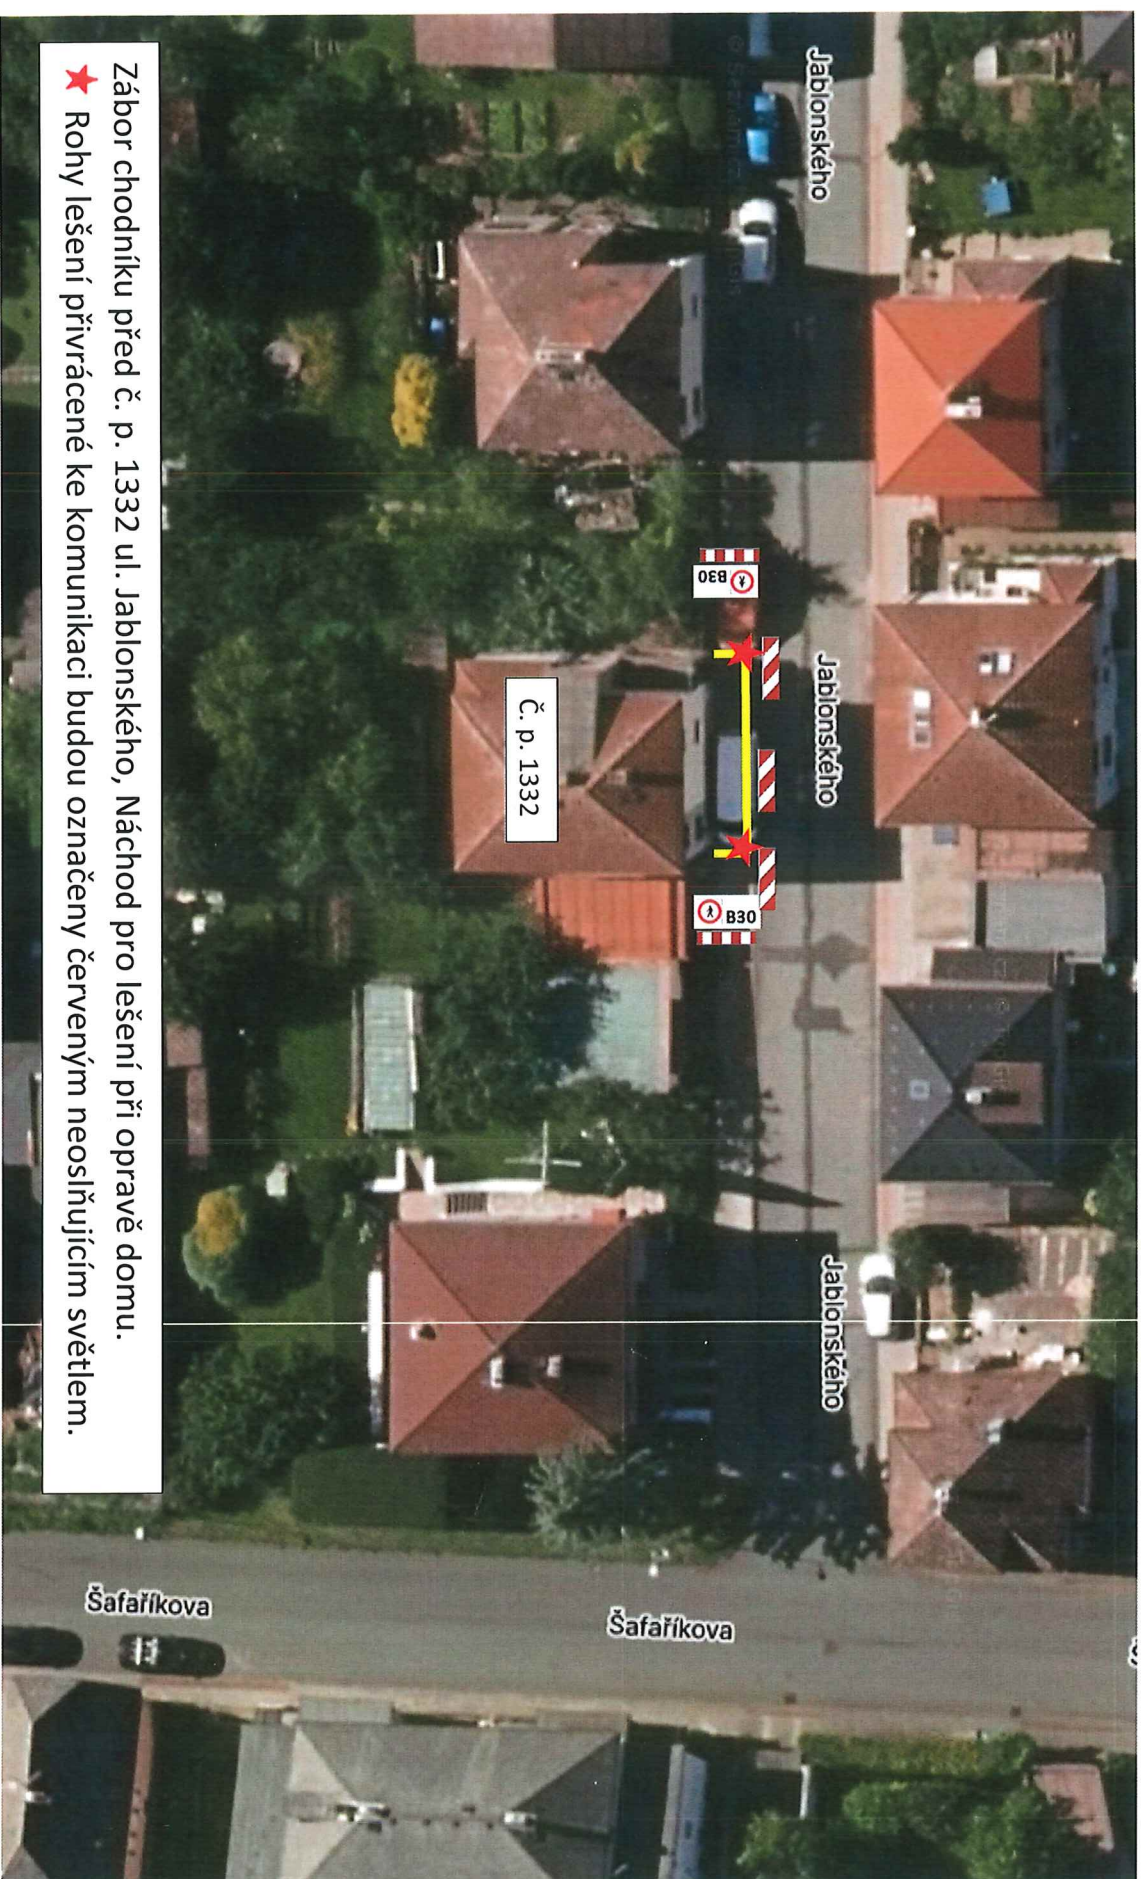

Zábor chodníku před č. p. 1332 ul. Jablonského, Náchod pro lešení při opravě domu.

★ Rohy lešení přivácené ke komunikaci budou označeny červeným neoslňujícím světlem.

por. Bc. David Kuit
komisář

ÚZEMNÍ ODBOR NÁCHOD

Dopravní inspektorát
Pihovské náměstí 1176
547 45 Náchod
por. Bc. David Kuit

Č.j.:KRPH-47787-2/ČJ-2025-050506

