

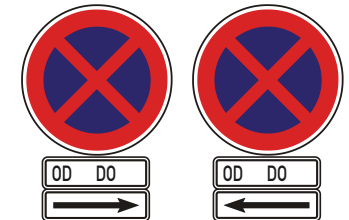


DIO Rostisla Rejl - Jizbice

25301
od nabytí OOP

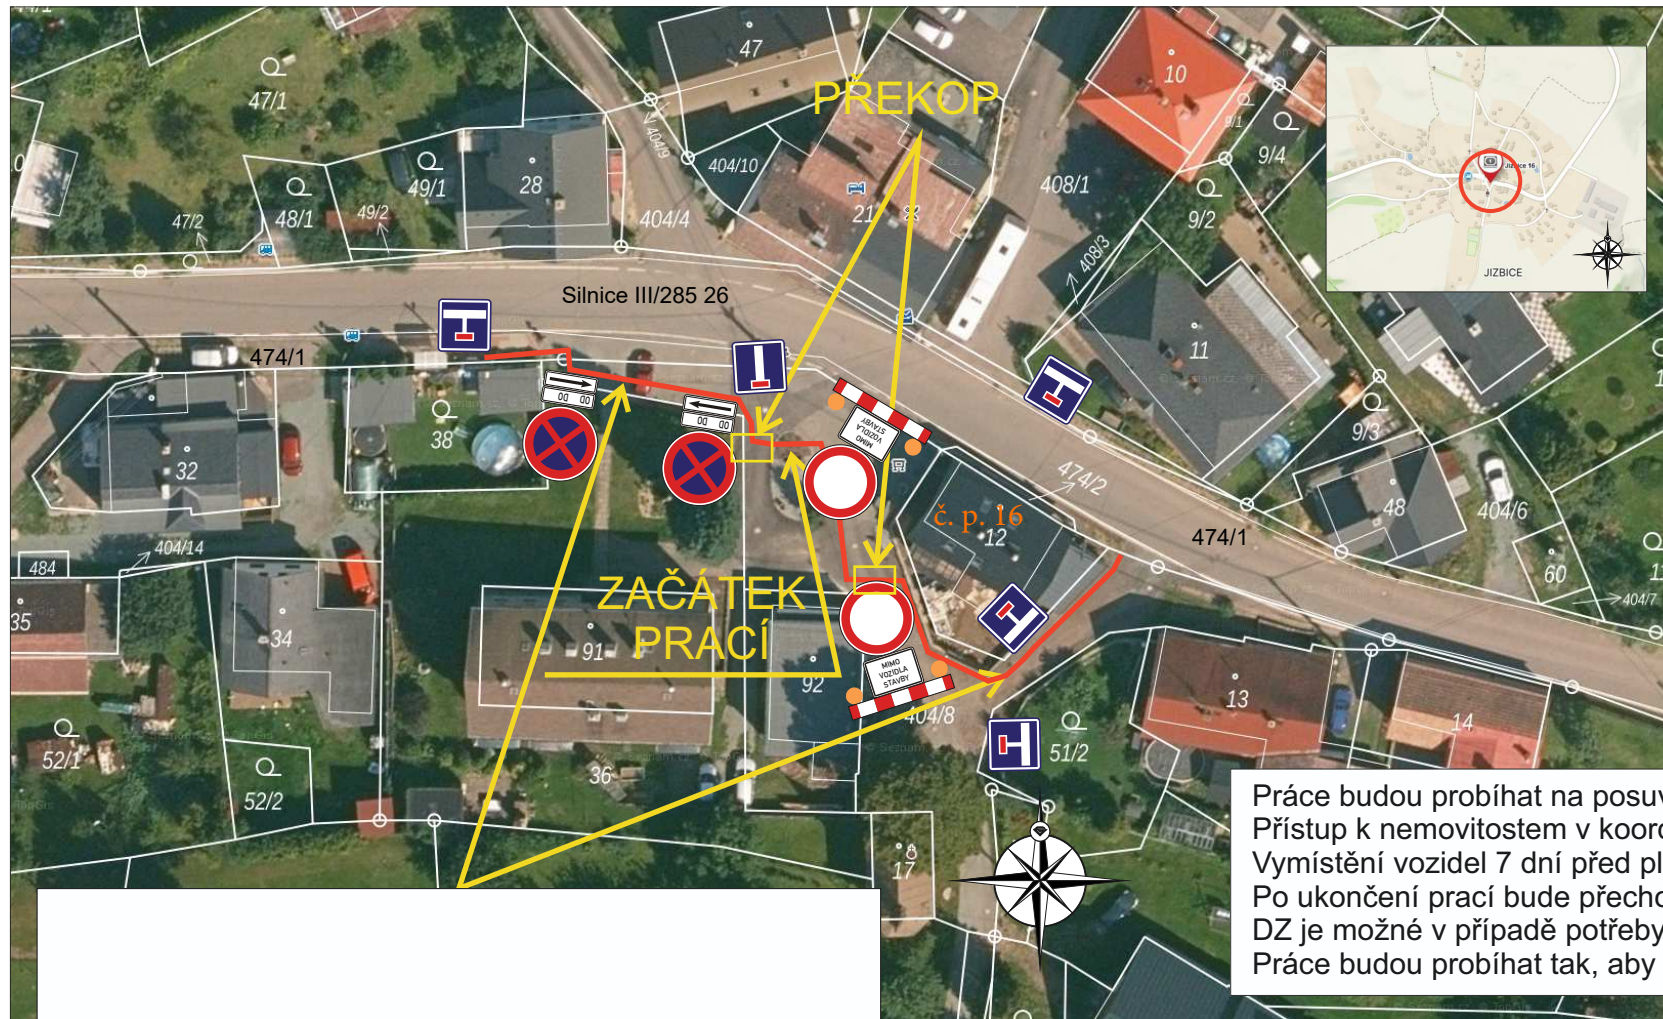

Práce budou probíhat na posuvném pracovním místě.
Přístup k nemovitostem v koordinaci se stavbou.
Vymístění vozidel 7 dní před plánovanými pracemi.
Po ukončení prací bude přechodné dopravní značení odstraněno.
DZ je možné v případě potřeby upravit dle stávající situace.
Práce budou probíhat tak, aby byl vždy možný průjezd.

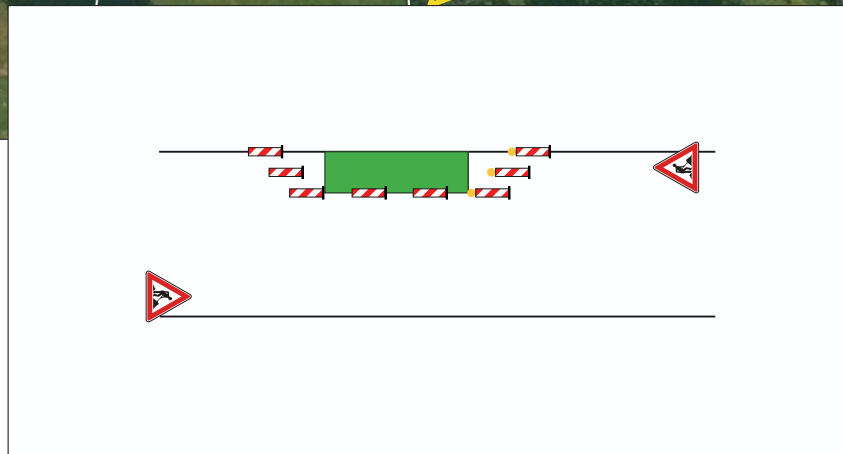

Č.j.:KRPH-48158-2/ČJ-2025-050506

Č.j.:KRPH-48158-3/ČJ-2025-050506

por. Bc. David Kult
komisař

ÚZEMNÍ ODBOR NÁCHOD

Dopravní inspektorát
Plhovské náměstí 1176
547 45 Náchod

por. Bc. David Kult



Zhotovitel:		Rostislav Rejl	
Kreslil:	Lukáš Gubaneč / tel.: 731 650 587 / e-mail: gubanecl@inkadz.cz	 DOPRAVNÍ INŽENÝRING Odborový ústav 258 503 02 Předměstí n. L. IČO: 274 78 866 DIČ: CZ27478866 tel.: 495 581 318 e-mail: info@inkadz.cz web: www.inka-zpraceni.cz	
Zodp. projektant:	Lukáš Gubaneč / tel.: 731 650 587 / e-mail: gubanecl@inkadz.cz		
Kontroloval:	Zdeněk Šedivka / tel.: 605 273 134 / e-mail: sedivka@inkadz.cz		
Kraj:	Královéhradecký	Okres:	Náchod
Obec:	Jizbice		
Akce:		Přeložka - NN u č. p. 16	
		DOPRAVNÉ INŽENÝRSKÉ OPATŘENÍ	
DATUM	15.5.2025	Č. ZAKÁZKY	25301
STUPEŇ PD		MĚŘÍTKO	-
FORMÁT	A3		