

**LEGENDA:**

- UZAVŘENÝ ÚSEK**
- OBJÍZDNÁ TRASA**
- DOČASNĚ PŘEMÍSTĚNÁ ZASTÁVKA BUS**

**POZOR**  
  
 PŘÍJEZD DO OBCE  
 S OMEZENÍM  
 JEDNĚNÍ  
 IP 22


**Dopravní značení navádějící řidiče do uzavírky bude zneplatněno přeškrtnutím případně zakrytím !!  
 = zejména SDZ č. 1S3 ... BRZICE**

SDZ č. 140 a 146 bude přeškrtnuto a bude informace o přemístění zastávek BUS


Č. j.: KRPH-42086-2/ČJ-2025-050506  
 KRPH-42086-3/ČJ-2025-050506  
 POLICIE ČESKÉ REPUBLIKY  
 KRÁLOVSKÉ PŘEDSTAVITELSTVÍ POLICIE  
 KRÁLOVÉHRADECKÉHO KRAJE  
 ÚZEMNÍ ODBOR  
 DOPRAVNÍ INSPEKTORÁT  
 547 40 NÁCHOD

*Janoušek Zdeněk*  
 26.4.2025


|             |                                                                          |                                    |
|-------------|--------------------------------------------------------------------------|------------------------------------|
| AKCE:       | UZAVÍRKA A OBJÍZDKA SILNICE III/304 4<br>V DOBĚ KONÁNÍ AKCE POUŤ HOŘICKÝ | <b>DOPRAVNÍ ZNAČENÍ<br/>NÁCHOD</b> |
| INVESTOR:   | OBEC HOŘICKÝ                                                             | DATUM: 4.-8.6.2025                 |
| OBSAH:      | SCHÉMA DIO                                                               | STUPEŇ:                            |
| ZHOTOVITEL: |                                                                          |                                    |

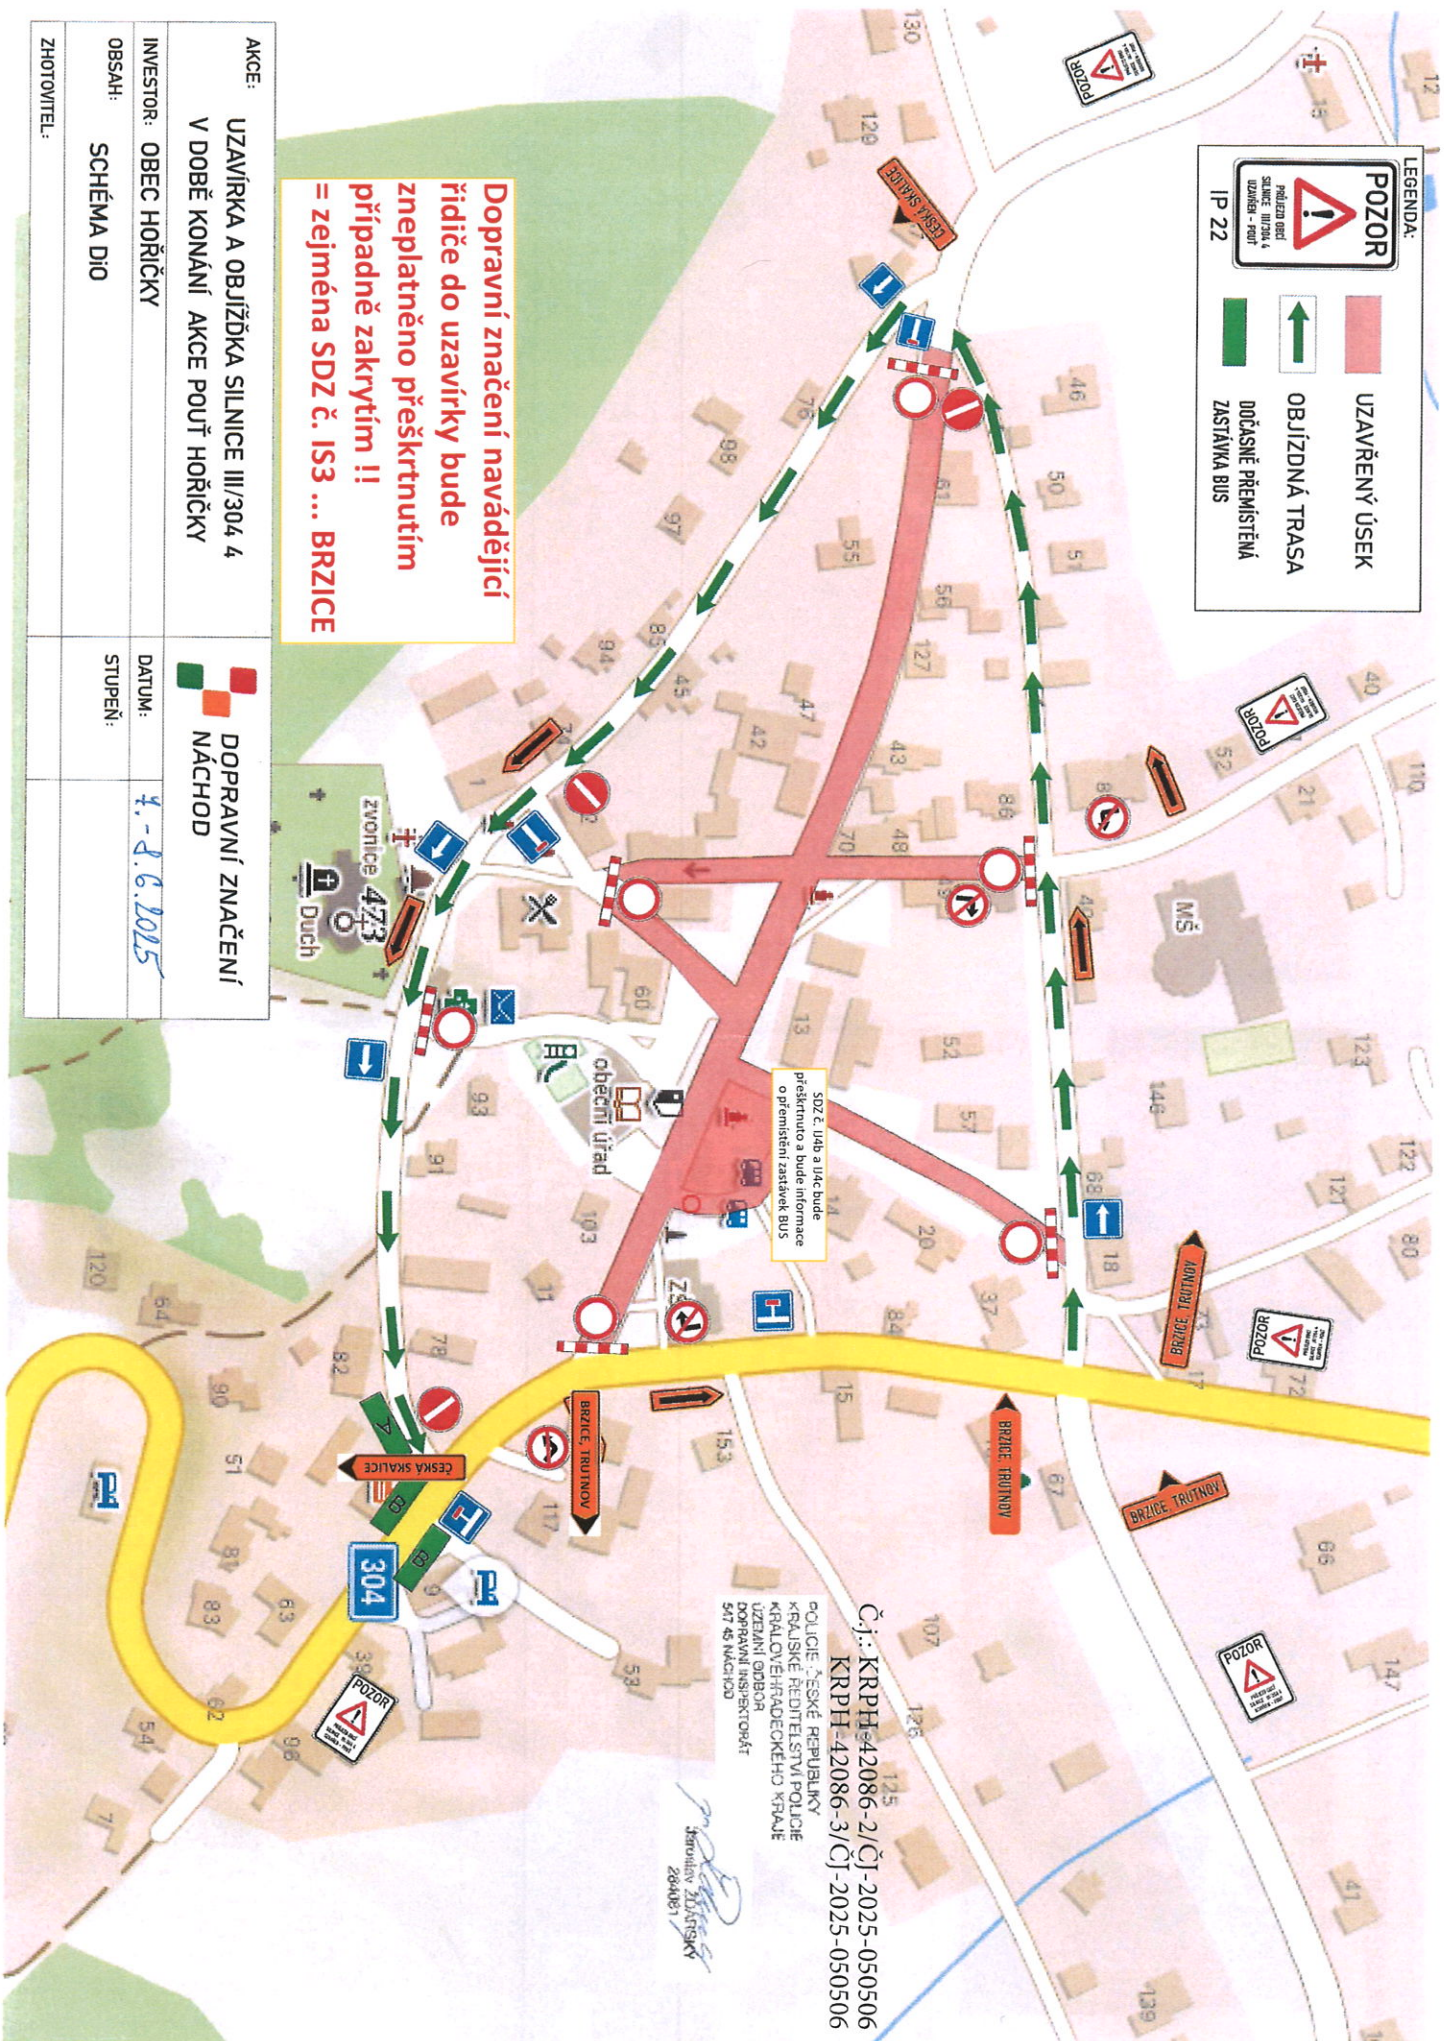

# DOČASNÉ PŘEMÍSTĚNÉ ZASTÁVKY BUS

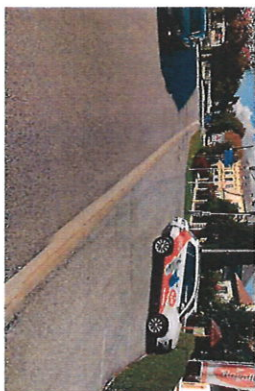

- je třeba vymístit vozidla z provizorní zastávky BUS "A" (případně i "B")

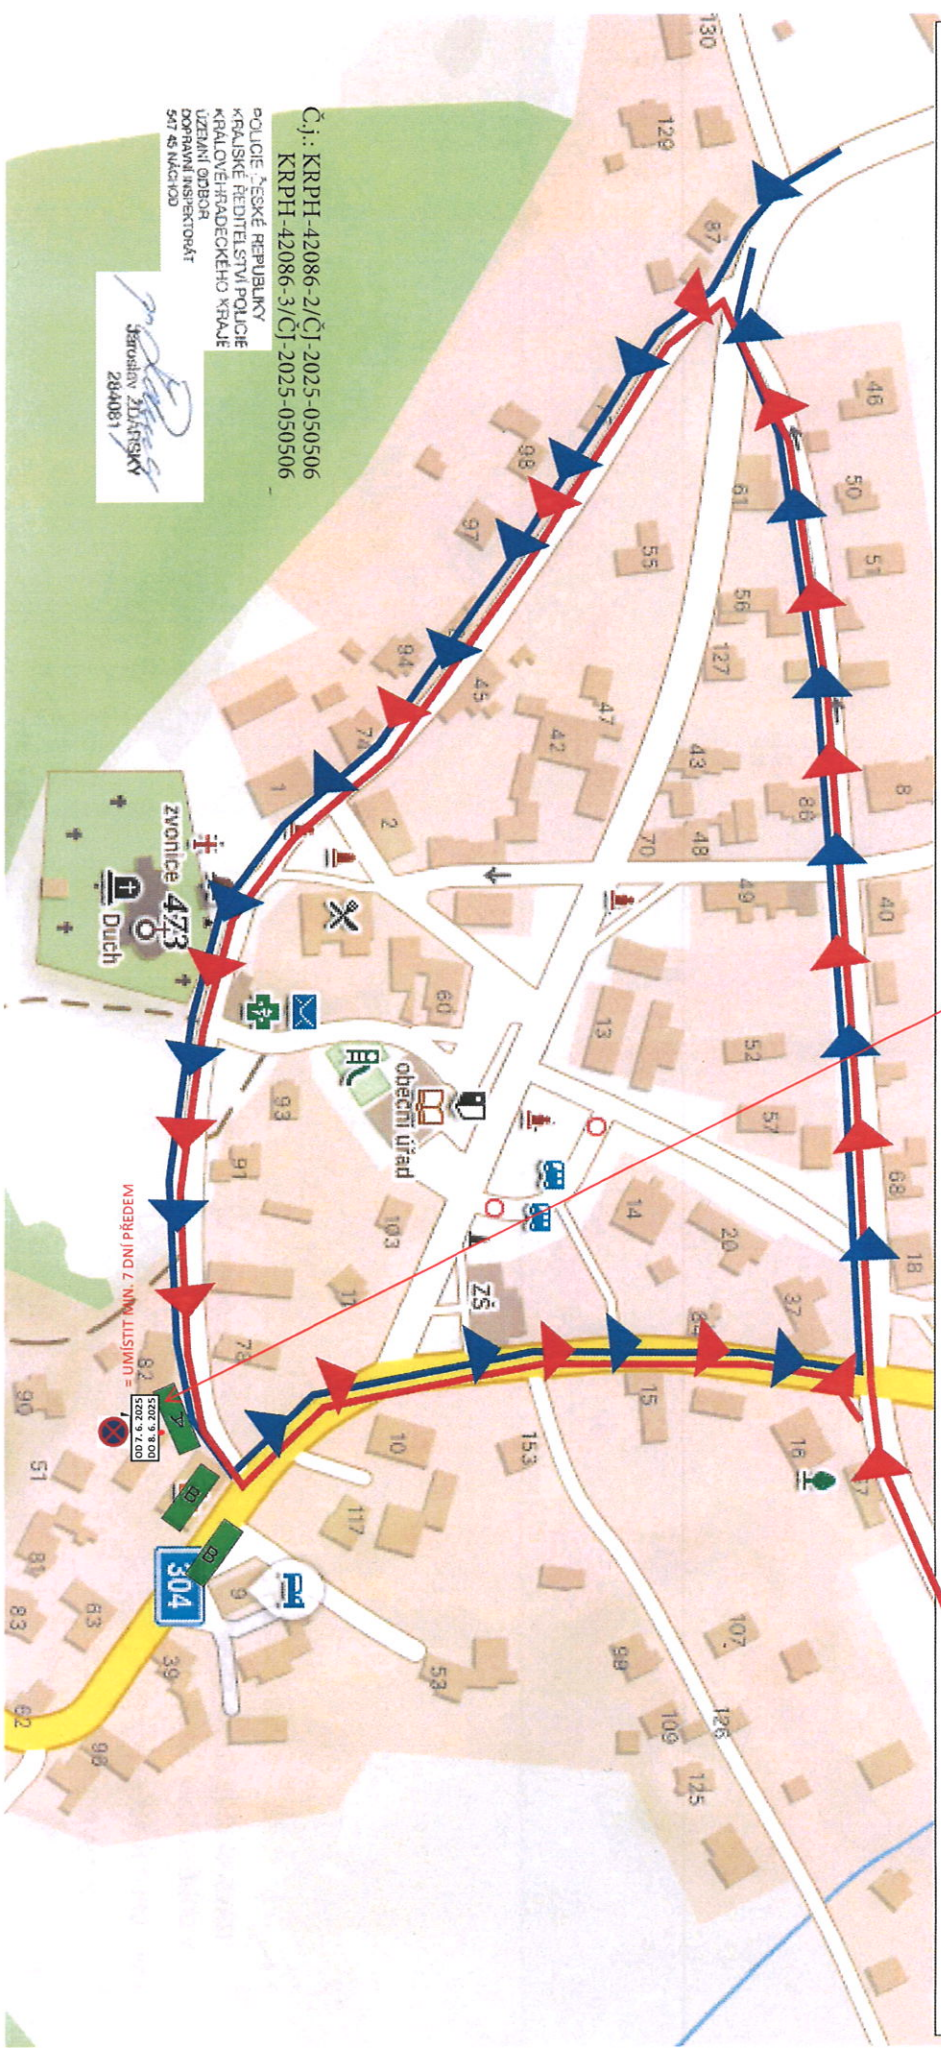

Č.j.: KRPH-42086-2/ČJ-2025-050506  
KRPH-42086-3/ČJ-2025-050506  
POLICE ČESKÉ REPUBLIKY  
KRAJSKÉ ŘEDITELSTVÍ POLICIE  
KRALOVÉHRADECKÉHO KRAJE  
ÚZEMNÍ ODBOR  
DOPRAVNÍ INSPEKTORÁT  
567 45 NÁMČKO

*Josef Zlatný*  
284081