

UZAVŘENÝ ŮSEK – UL. T. G. MASARYKA
OBJÍZDNÁ TRASA

Jedná se o doplnění svrchního dopravního značení č. B20a (Nevyšší dovolená rychlost s údajem „20“) v úseku provozního mostu.

Č.j. KRPII 26963 5/ČJ 2025 050506

Jírová
hora (484)

por. Bc. David Kult
komisař
ÚZEMNÍ ODBOR NÁCHOD
Dopravní inspektorát
Příbořské náměstí 1176
547 65 Náchod

por. Bc. David Kult




II/303 Velké Poříčí - Hronov, etapa 2 včetně mostu ev. č. 303-003

VARIANTA 1

- úplná uzavírka mostu ev. č. 303-003 vč. křižovatky (částečná uzavírka) a ul. T.G. Masaryka
- objízdná trasa pro veškerou dopravu po II/567, MK ul. Padolí
- termín realizace 14.04.. - 05.10. 2025



Změna organizace dopravy na křižovatce
ul. Jungmannova x Padolí.

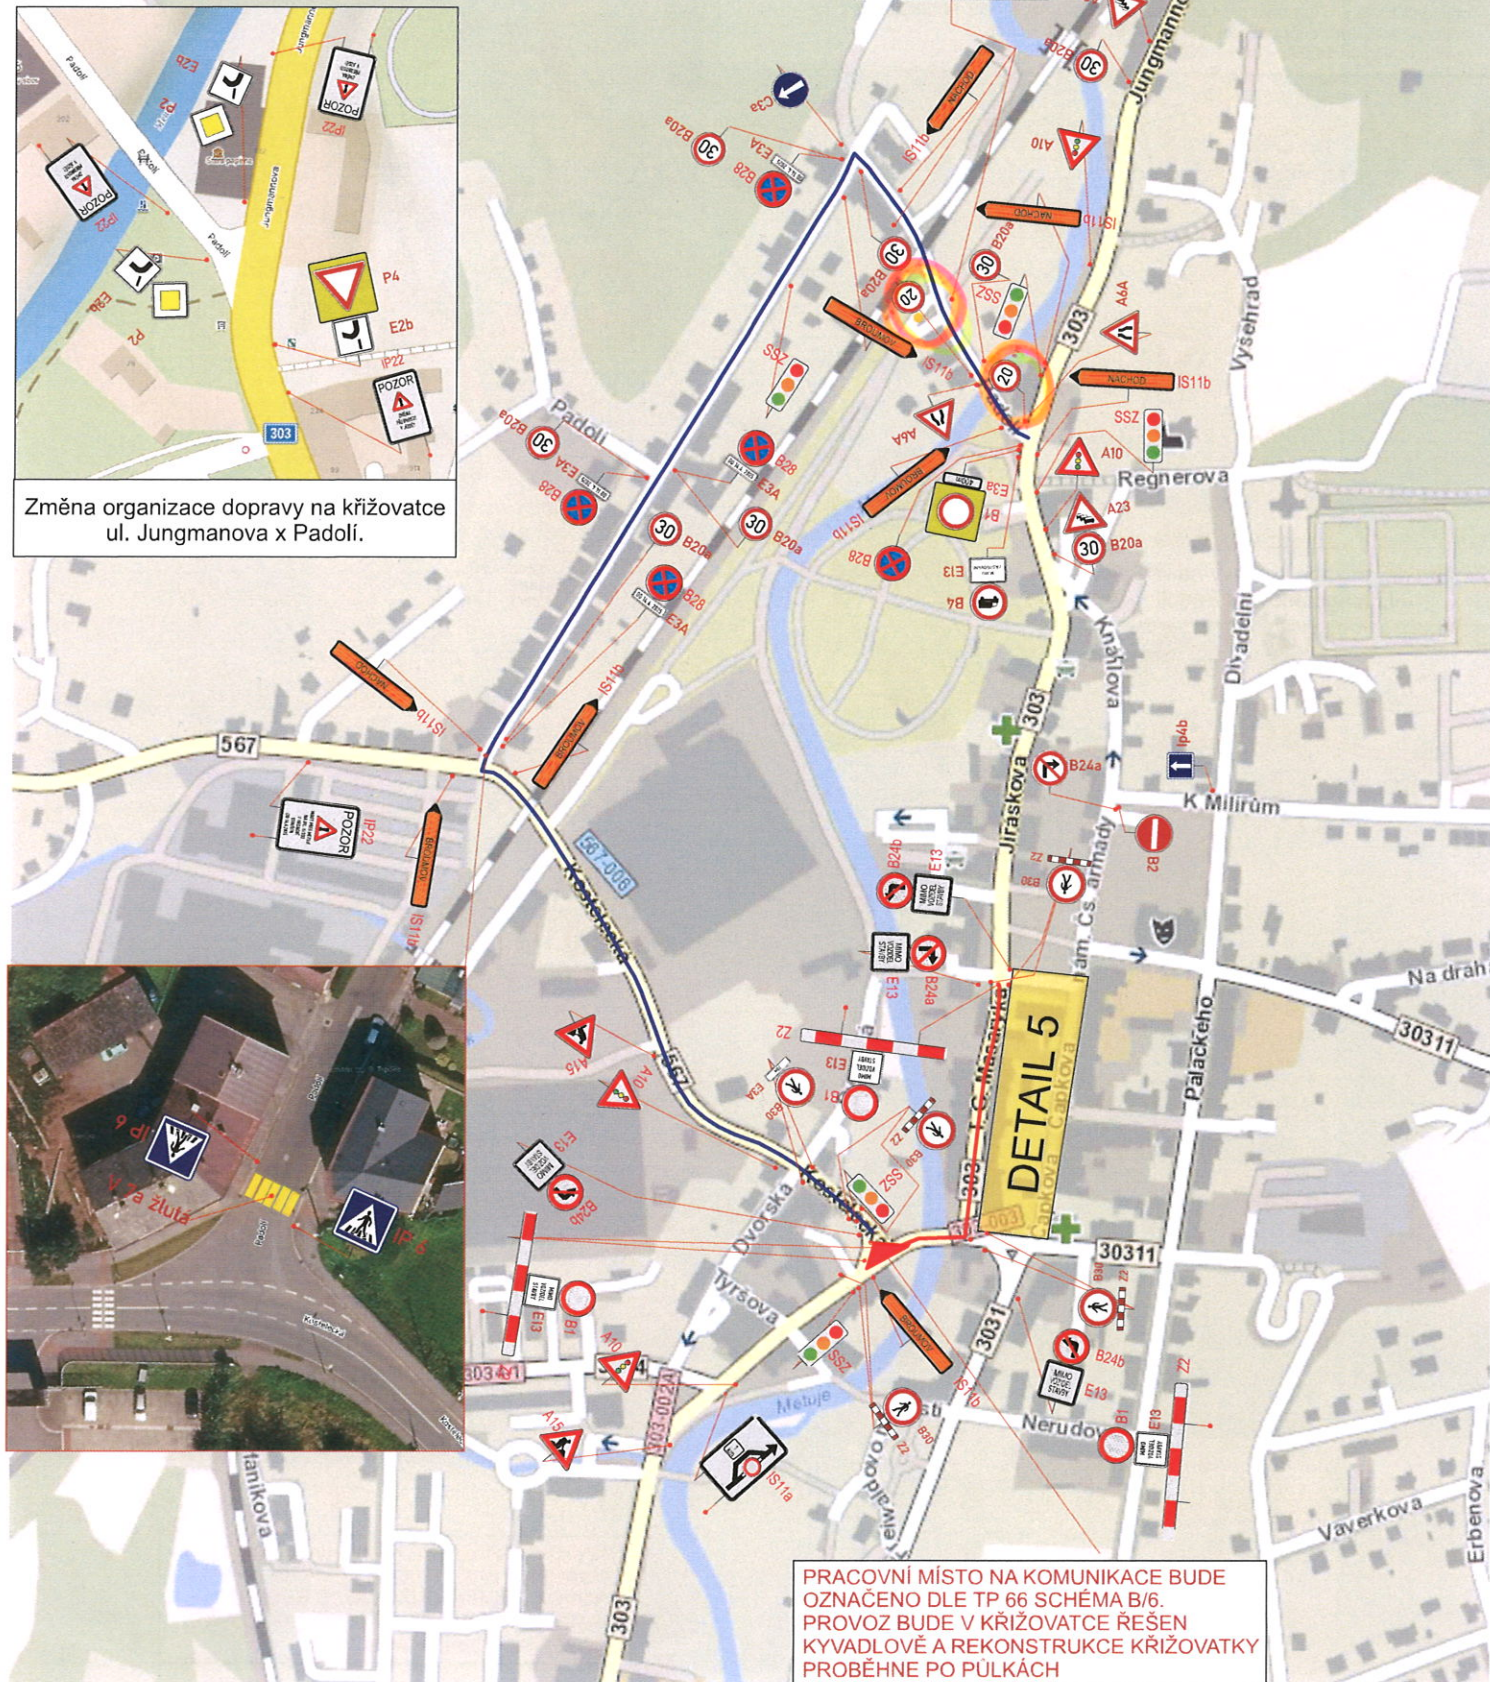

PRACOVNÍ MÍSTO NA KOMUNIKACE BUDE
OZNAČENO DLE TP 66 SCHÉMA B/6.
PROVOZ BUDE V KŘÍŽOVATCE ŘEŠEN
KYVADLOVÉ A REKONSTRUKCE KŘÍŽOVATKY
PROBĚHNE PO PŮLKÁCH

- UZAVŘENÝ ÚSEK – UL. T. G. MASARYKA
- OBJÍZDNÁ TRASA – SPOLEČNÝ ÚSEK
- OBJÍZDNÁ TRASA – OSOBNÍ VOZIDLA DO 3,5 T
- OBJÍZDNÁ TRASA – NÁKLADNÍ VOZIDLA NAD 3,5 T

Jedná se o doplnění svislého dopravního značení č. B20a (Nejvyšší dovolená rychlost s údajem „20“) v úseku provizorního mostu.

Jírová hora (484)

por. Bc. David Kult
komisář
ÚZEMNÍ ODBOR NÁCHOD

Cj. KRPH-26963-5/CJ-2025-050506

Dopravní inspektorát
Pihovské náměstí 1176
547 45 Náchod

por. Bc. David Kult


Policie České republiky





II/303 Velké Poříčí - Hronov, etapa 2 včetně mostu ev. č. 303-003

VARIANTA 2

- úplná uzavírka mostu ev. č. 303-003 vč. křižovatky (částečná uzavírka) a ul. T.G. Masaryka
- v případě nefunkčnosti varianty 1 bude použita varianta 2.
- objízdňá trasa pro dopravu do 3,5t po II/567, III/301 18, III/303 13
- objízdňá trasa pro dopravu nad 3,5t po II/567, MK ul. Padolí
- termín realizace 14.04.. - 05.10. 2025

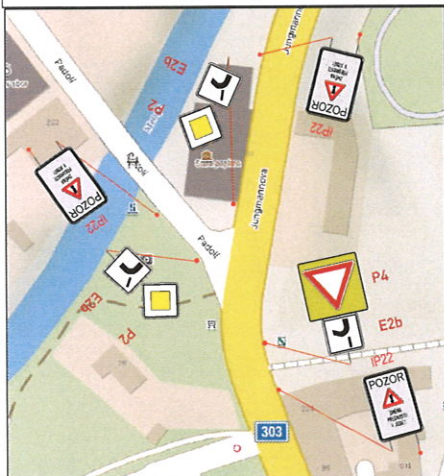

Změna organizace dopravy na křižovatce ul. Jungmannova x Padolí.

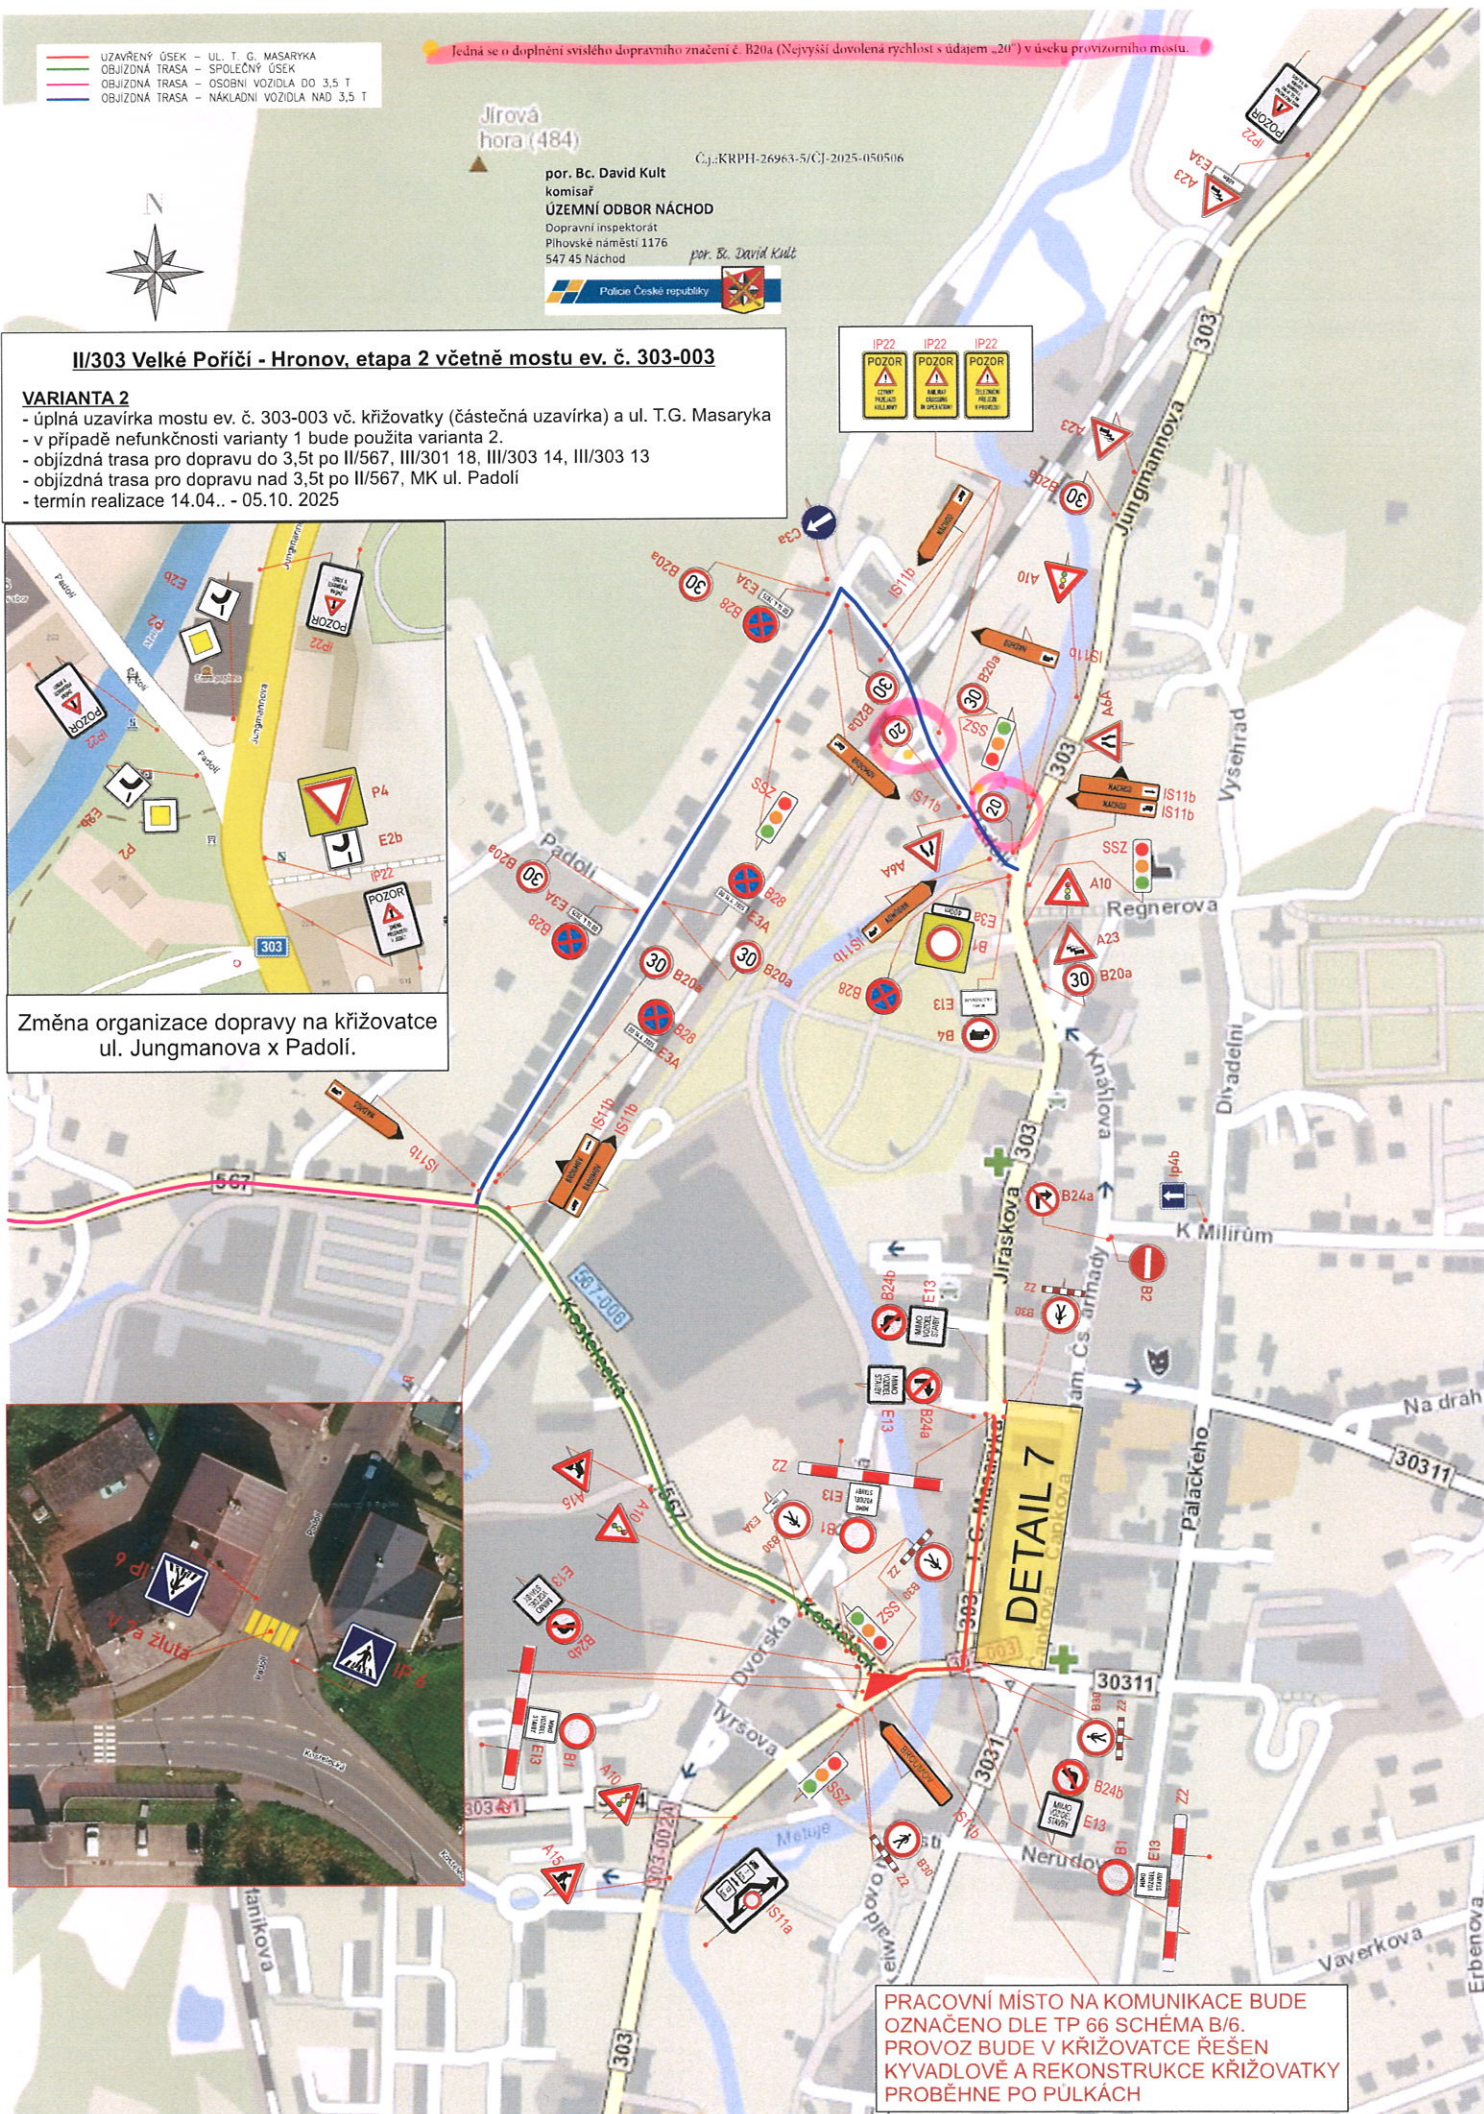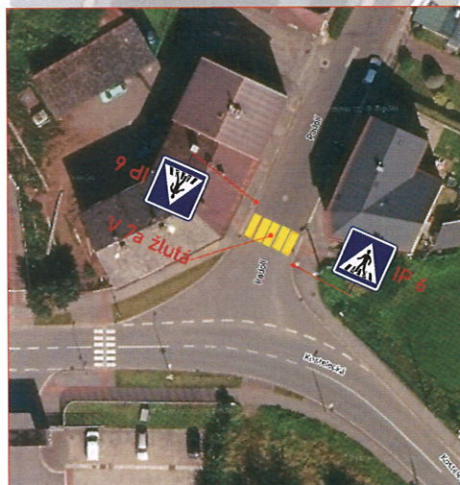

PRACOVNÍ MÍSTO NA KOMUNIKACE BUDE
OZNAČENO DLE TP 66 SCHÉMA B/6.
PROVOZ BUDE V KŘÍŽOVATCE ŘEŠEN
KYVADLOVÉ A REKONSTRUKCE KŘÍŽOVATKY
PROBĚHNE PO PŮLKÁCH