

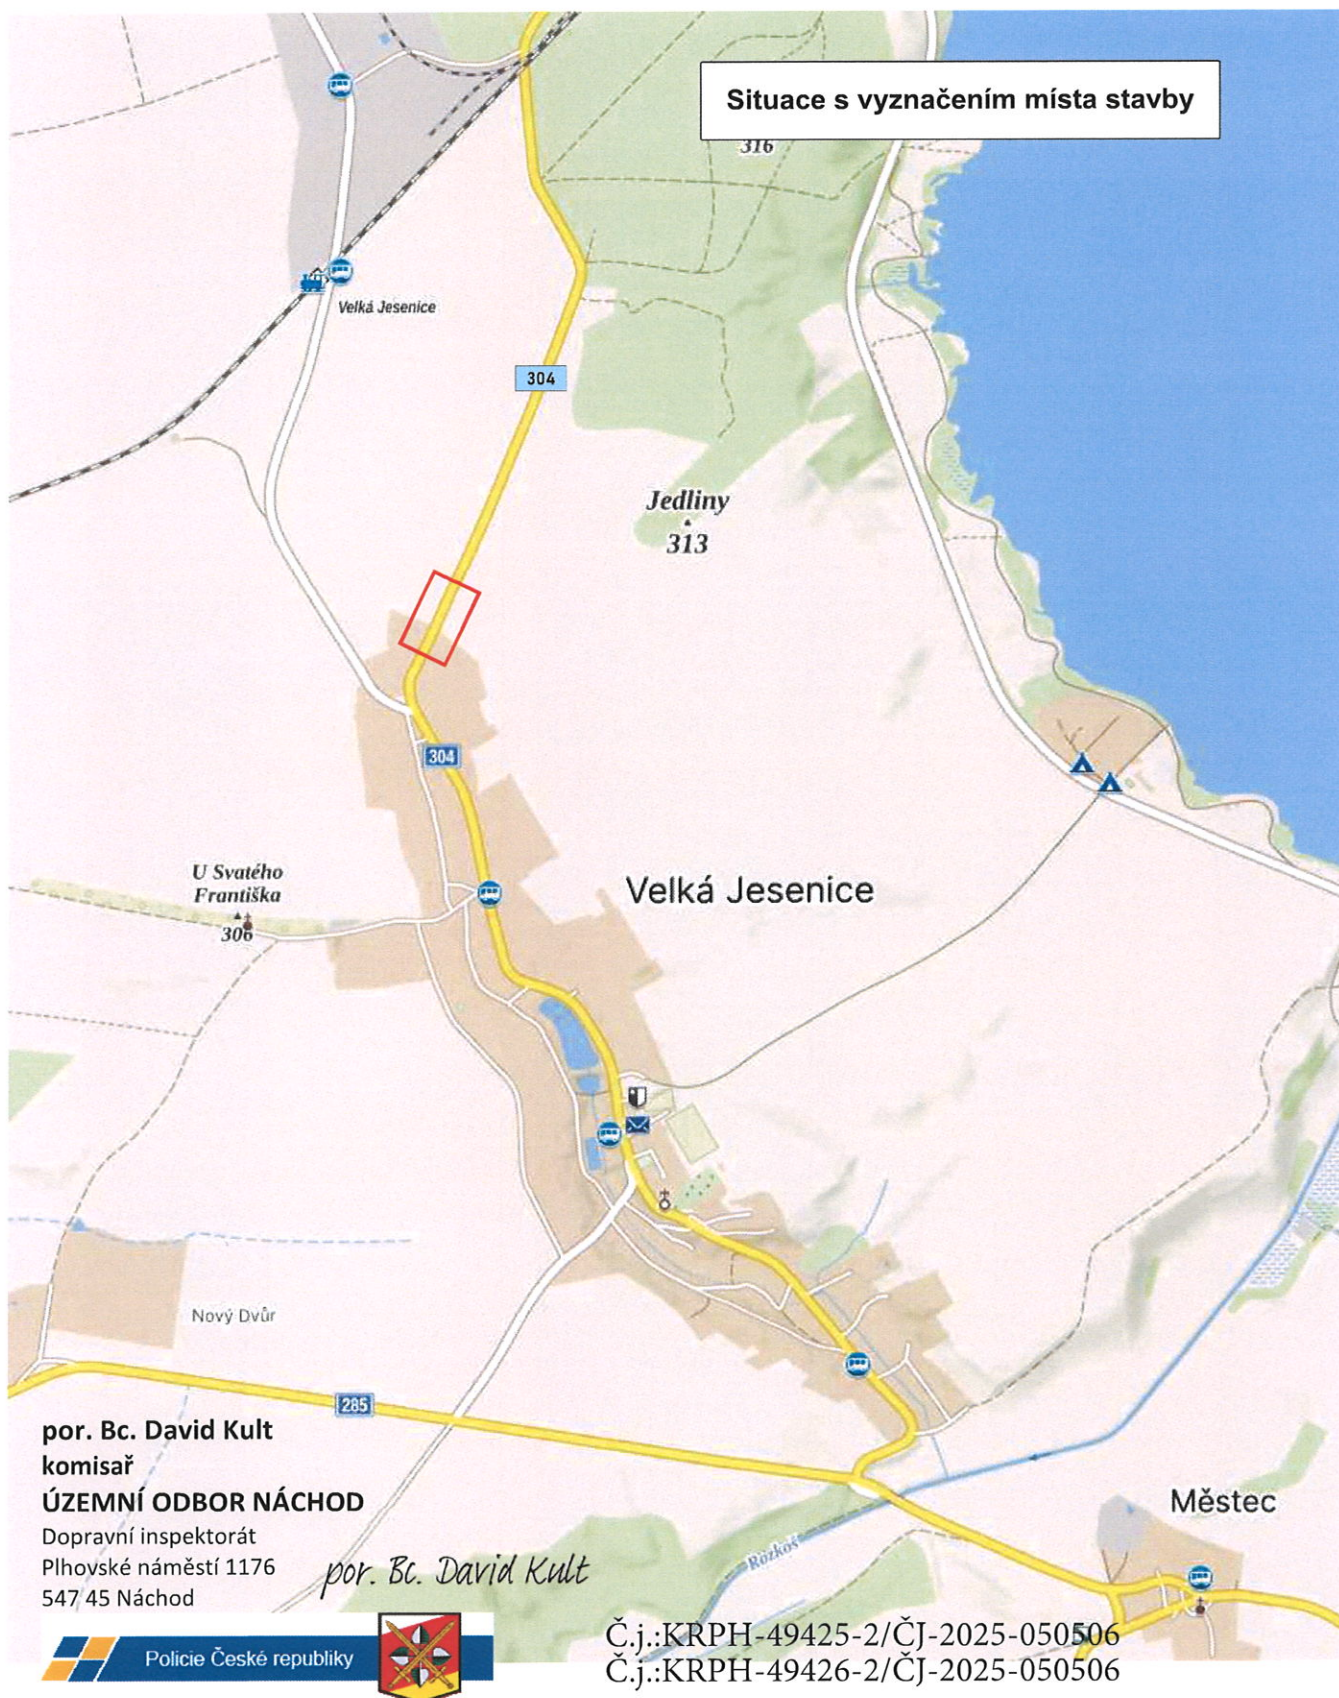
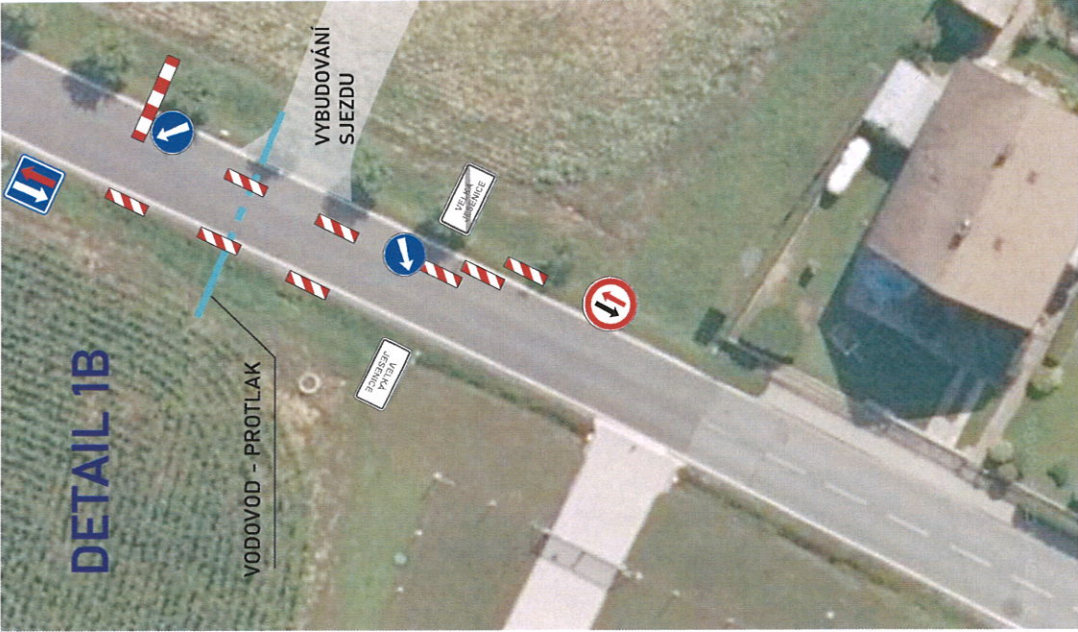


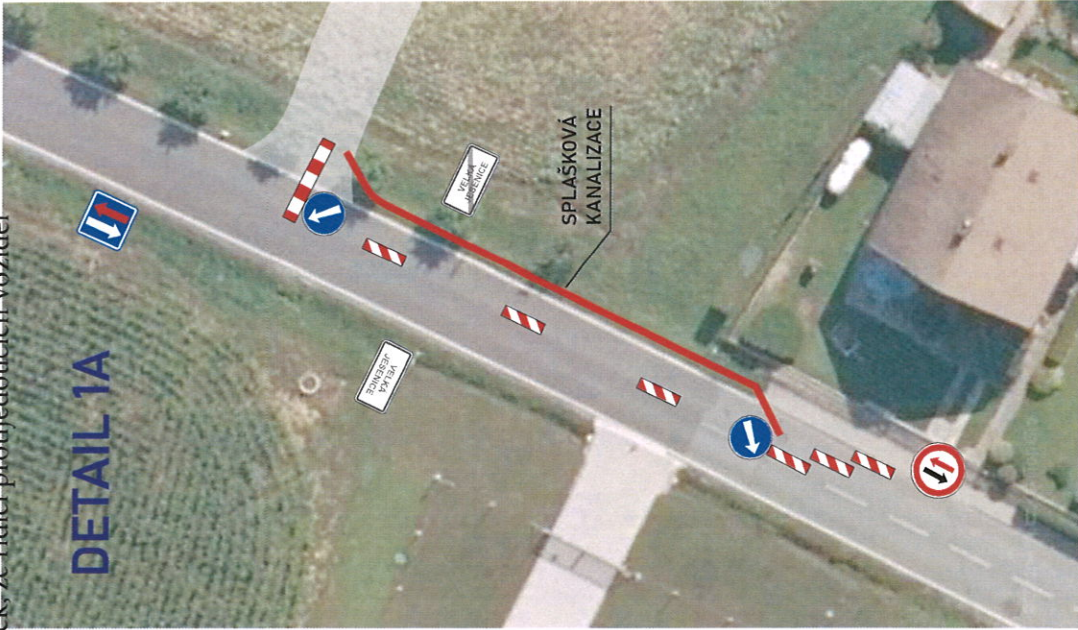

AKCE:	II/304 Velká Jesenice - vybudování sjezdu a napojení inženýrských sítí		 DOPRAVNÍ ZNAČENÍ NÁCHOD	
INVESTOR:			DATUM:	05/2025
OBSAH:	NÁVRH DIO STAVBY		STUPEŇ:	
ZHOTOVITEL:	PDV Stavby s.r.o.			

Pro kyvadlový provoz musí být ponechána min. šířka vozovky prosta všech překážek 2,75 m. Musí být splněna podmínka pro užití přednostních značek - že řidiči protijedoucích vozidel na sebe navzájem uvidí.

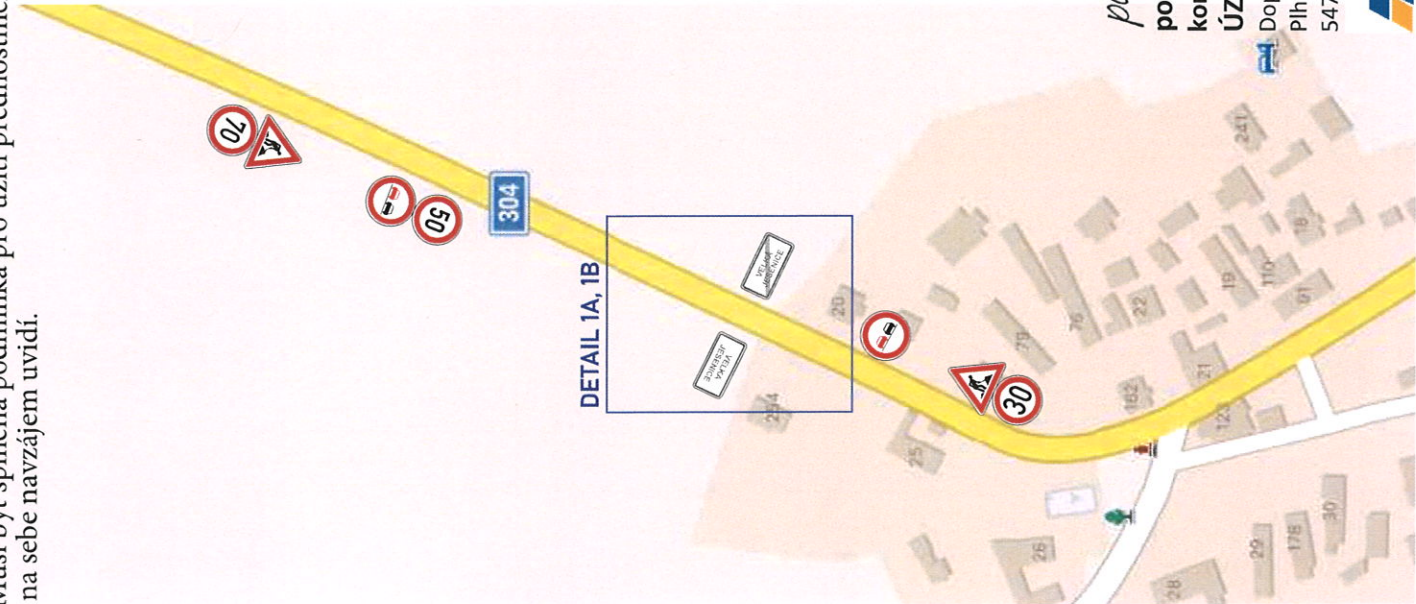

Č.j.: KRPB-49425-2/ČJ-2025-050506
Č.j.: KRPB-49426-2/ČJ-2025-050506

por. Bc. David Kult
por. Bc. David Kult
komisař
ÚZEMNÍ ODBOR NÁCHOD
Dopravní inspektorát
Přilbovské náměstí 1176
547 45 Náchod

AKCE:	DOPRAVNÍ ZNAČENÍ NÁCHOD	
	DATUM:	05/2025
INVESTOR:	NÁVRH DIO STAVBY	
OBSAH:		
TOVITEL:	PDV Stavby s.r.o.	

