


Č.j.:KRP-47755-2/ČJ-2025-050506
Č.j.:KRP-47755-3/ČJ-2025-050506

por. Bc. David Kult
komisař
ÚZEMNÍ ODBOR NÁCHOD

Dopravní inspektorát
Plhovské náměstí 1176
547 45 Náchod

por. Bc. David Kult

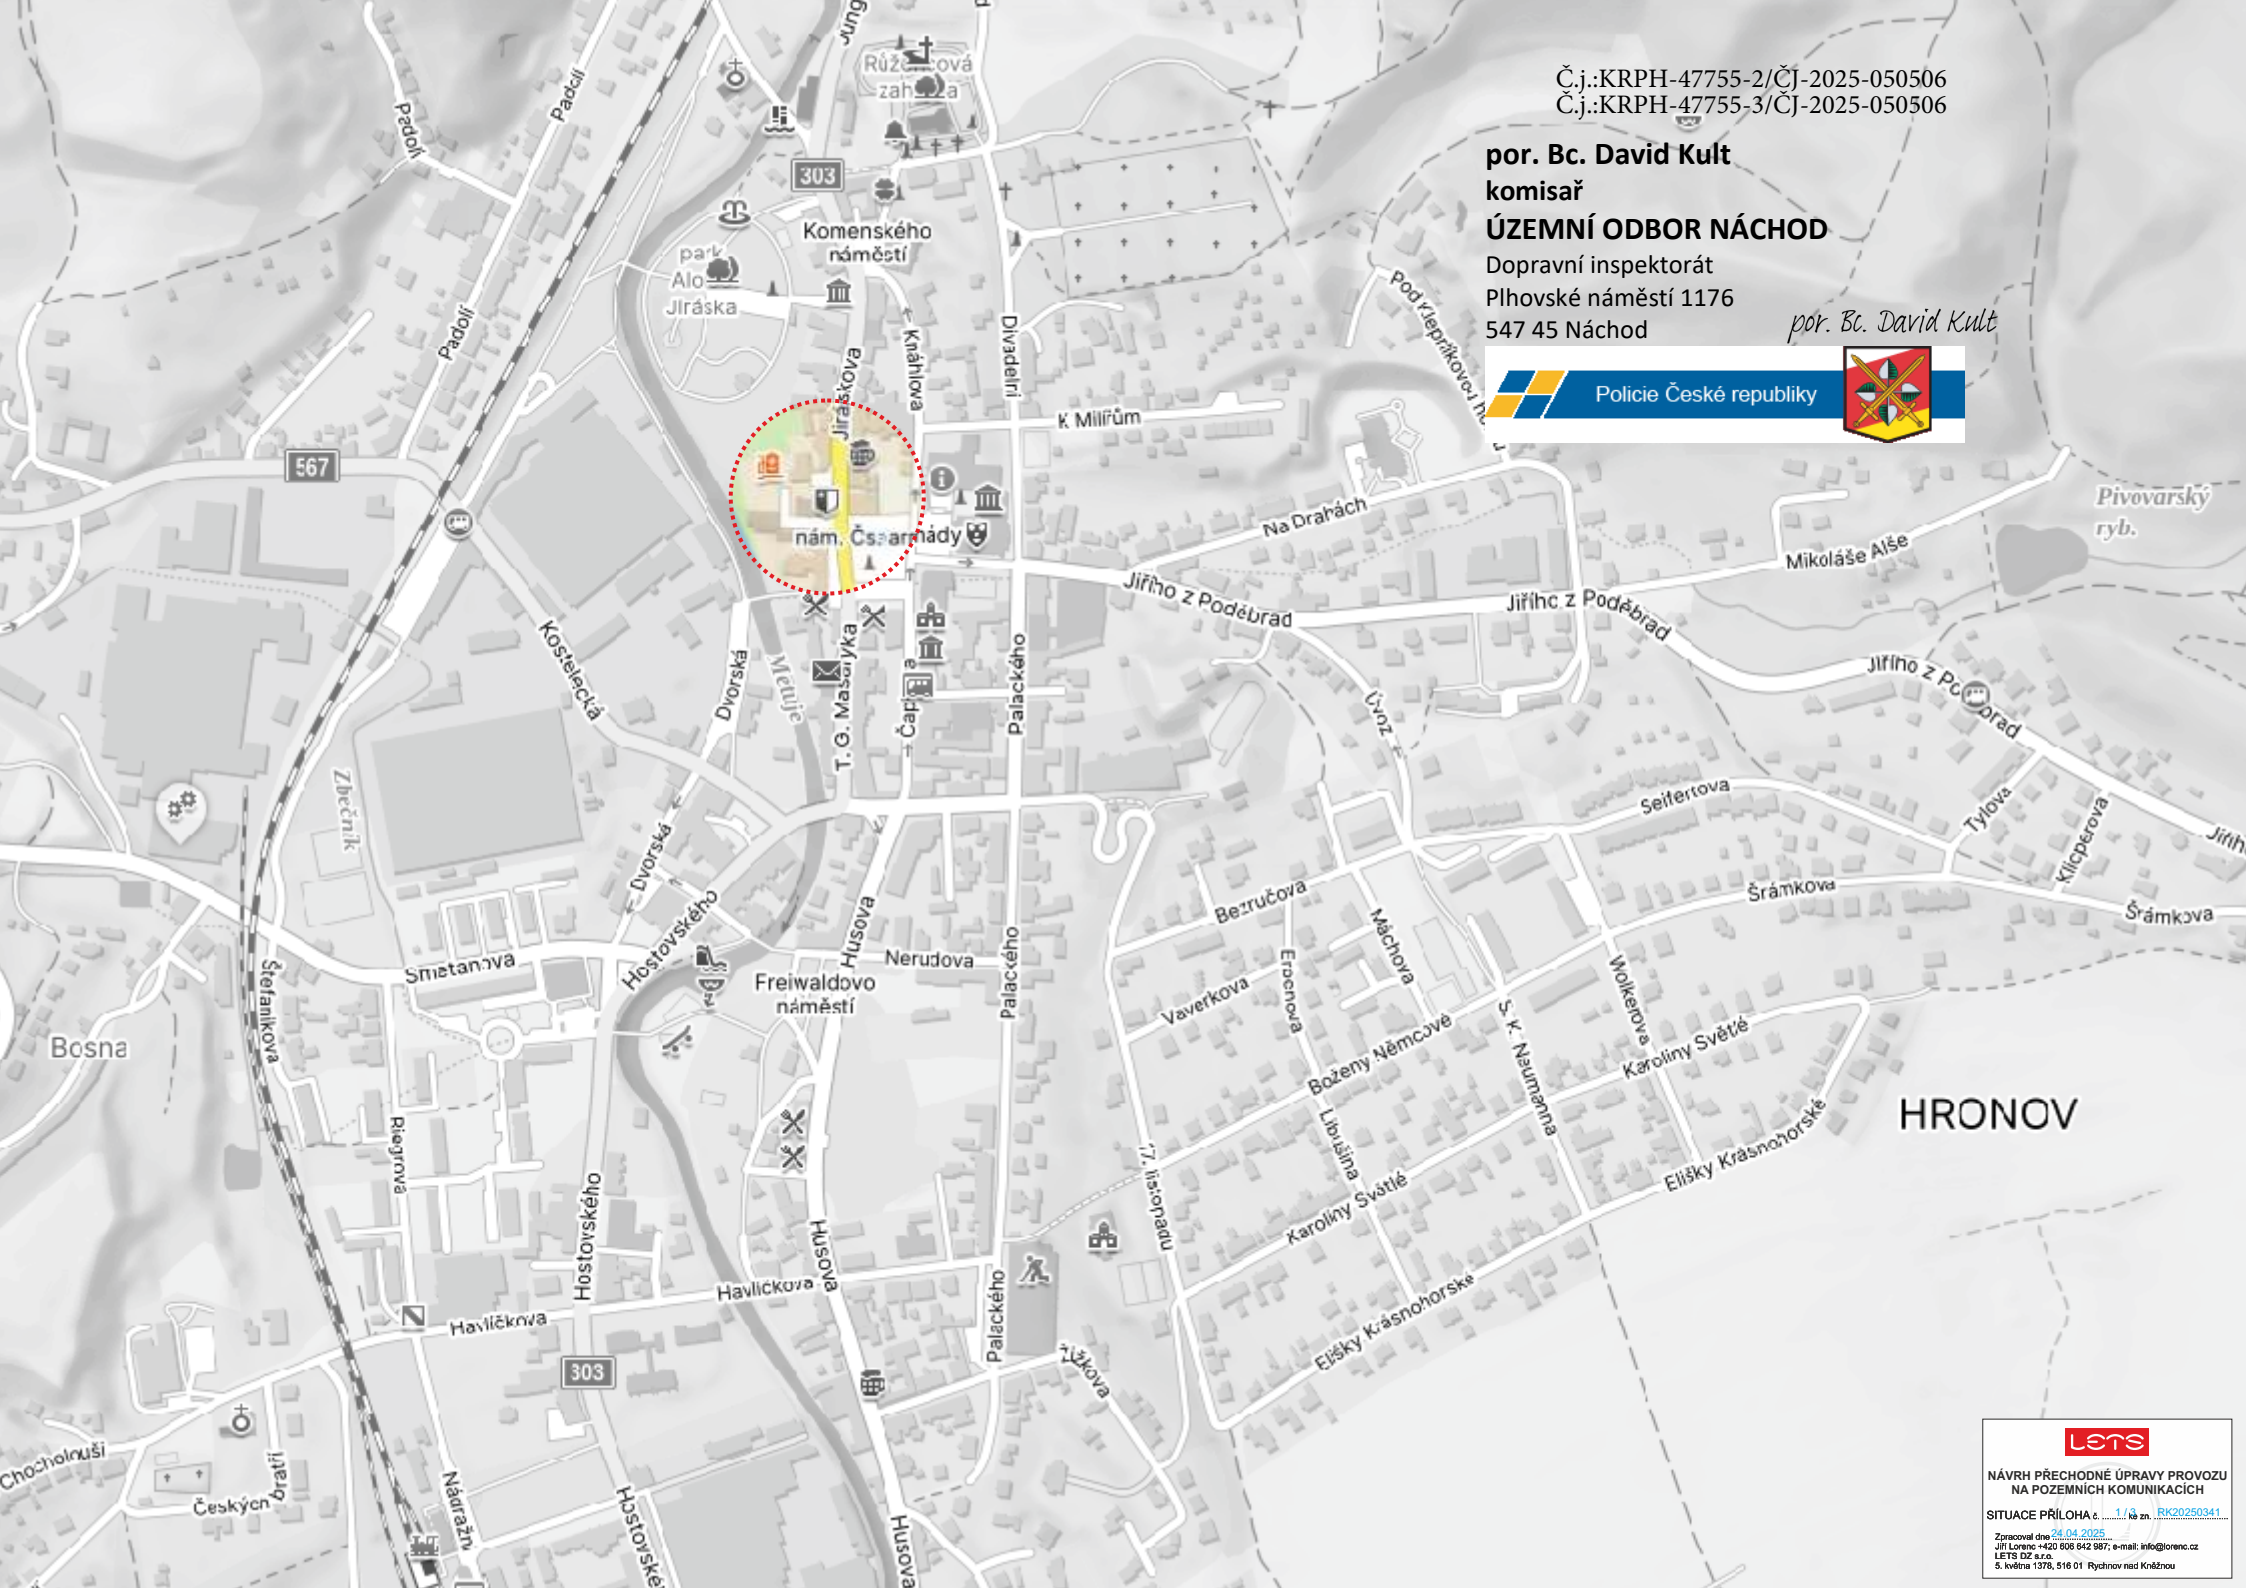


HRONOV

lets

NÁVRH PŘECHODNÉ ÚPRAVY PROVOZU
NA POZEMNÍCH KOMUNIKACÍCH

SITUACE PŘÍLOHA č. 1/1 k zn. RK20250341

Zpracoval dne 24.04.2025
Jiří Lorenc +420 606 642 987; e-mail: info@lorenc.cz
LET'S 02 s.r.o.
5. května 1378, 516 01 Rychnov nad Kněžnou

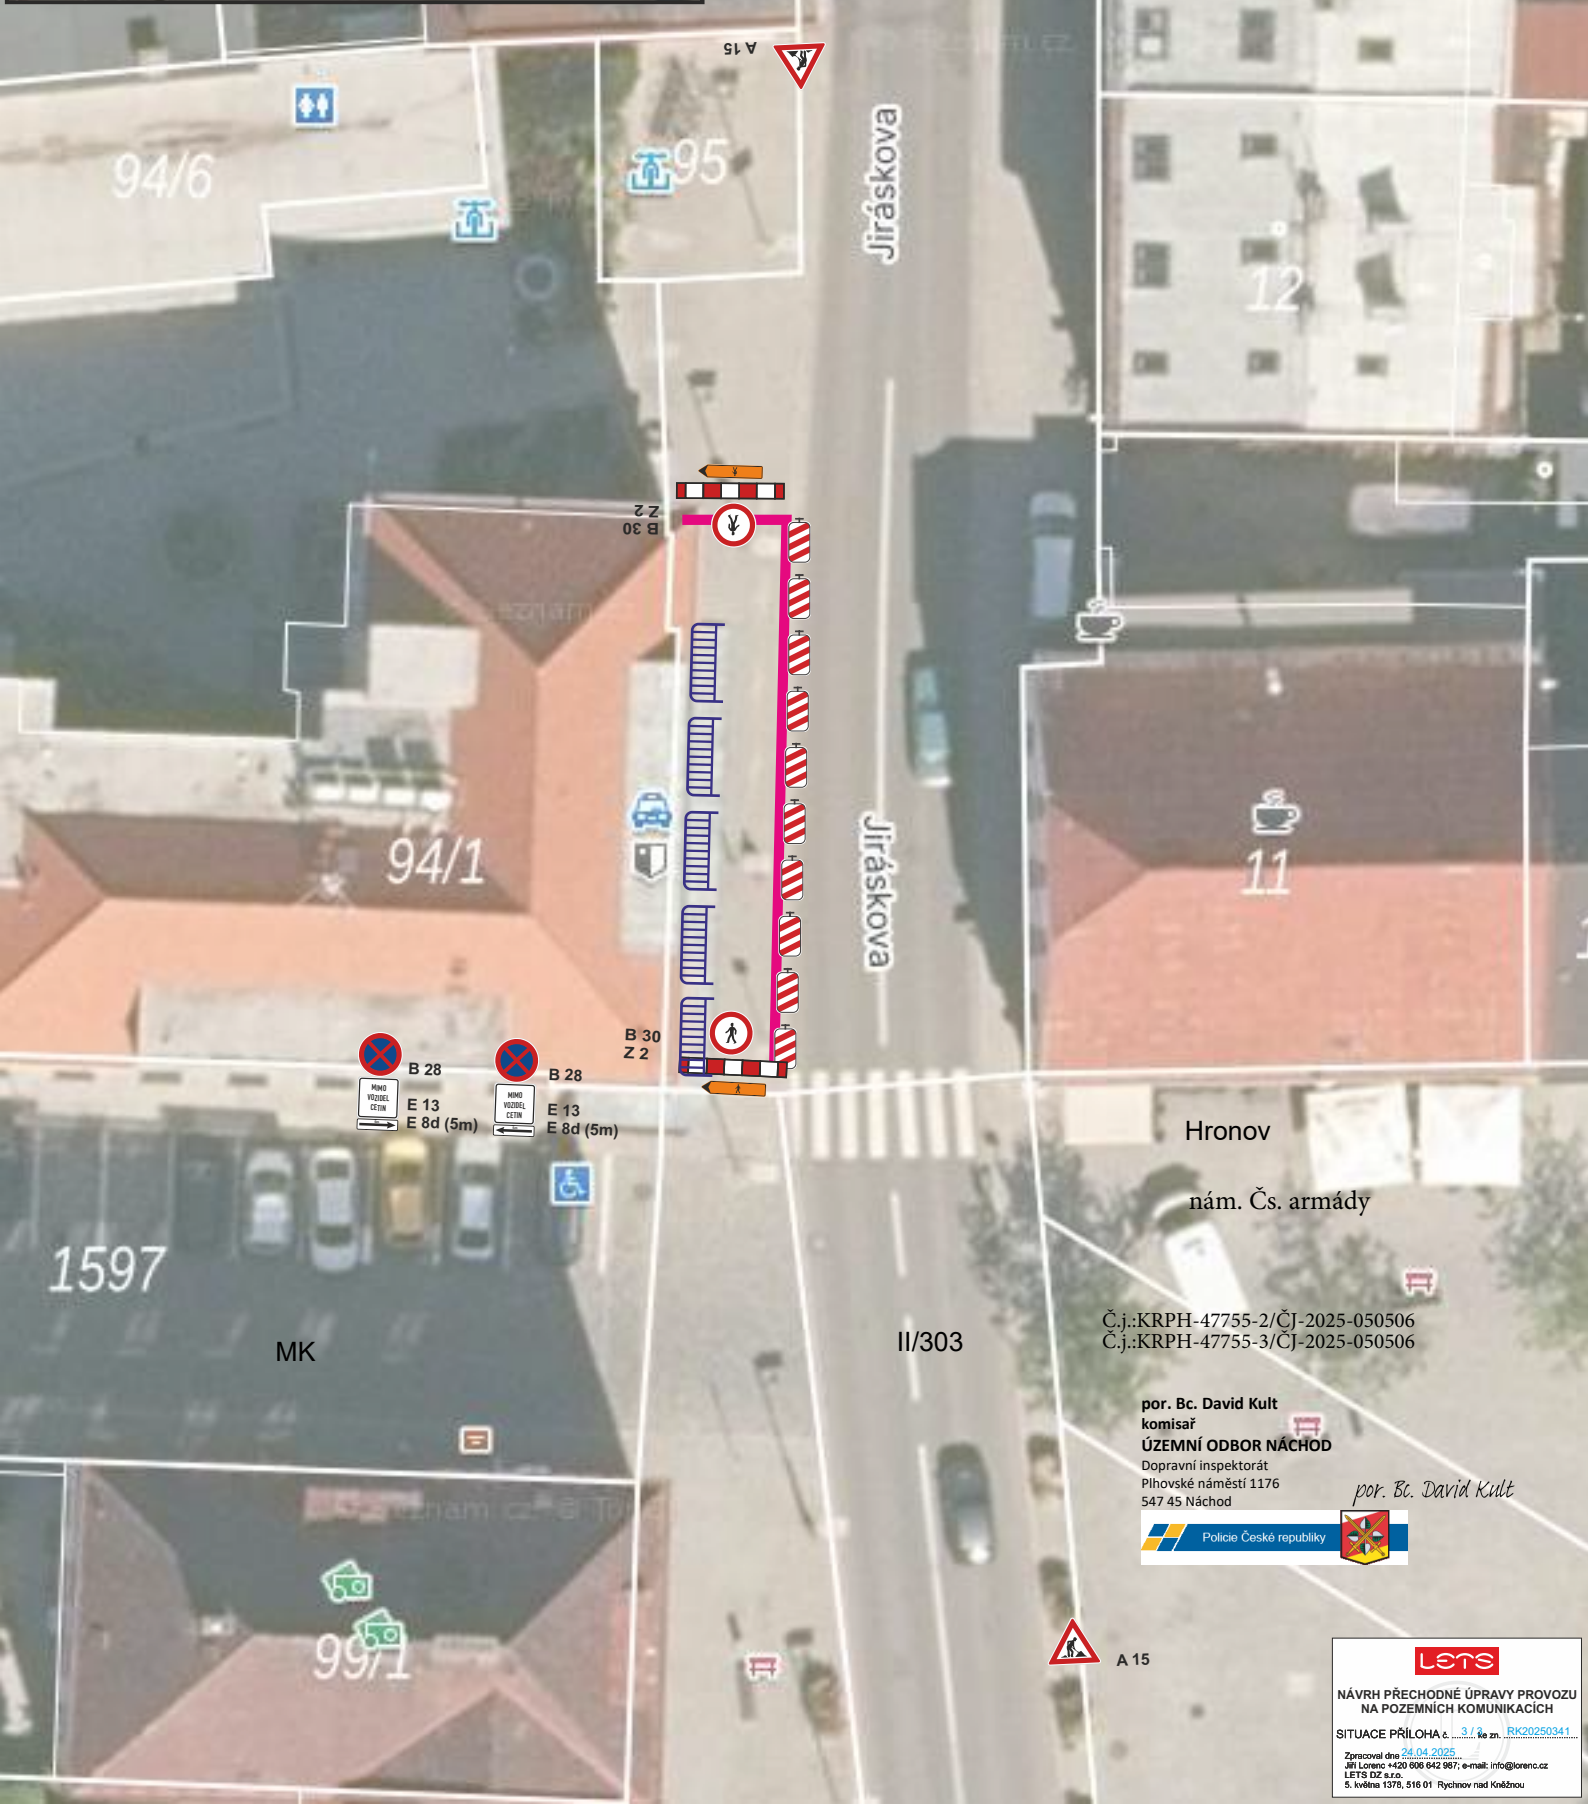

Hronov

nám. Čs. armády

Č.j.:KRP-47755-2/ČJ-2025-050506
Č.j.:KRP-47755-3/ČJ-2025-050506

por. Bc. David Kult
komisár
ÚZEMNÍ ODBOR NÁCHOD
Dopravní inspektorát
Přívokské náměstí 1176
547 45 Náchod

por. Bc. David Kult



LETS

NÁVRH PŘECHODNÉ ÚPRAVY PROVOZU
NA POZEMNÍCH KOMUNIKACÍCH
SITUACE PŘÍLOHA č. 3 / 3
Zpracováno dne: 24.04.2025
Jiří Lorenc +420 896 842 987; e-mail: info@lorenc.cz
LETS DZ a.s.
S. Jindřich 1378, 516 01 Rychov nad Kněžnou