



Hronov, místní komunikace, ulice Dvorská, za křižovatkou se silnicí II/567, ulice Kostelecká.
Nové svislé dopravní značení č. B20a (Nejvyšší dovolená rychlost s údajem "30").

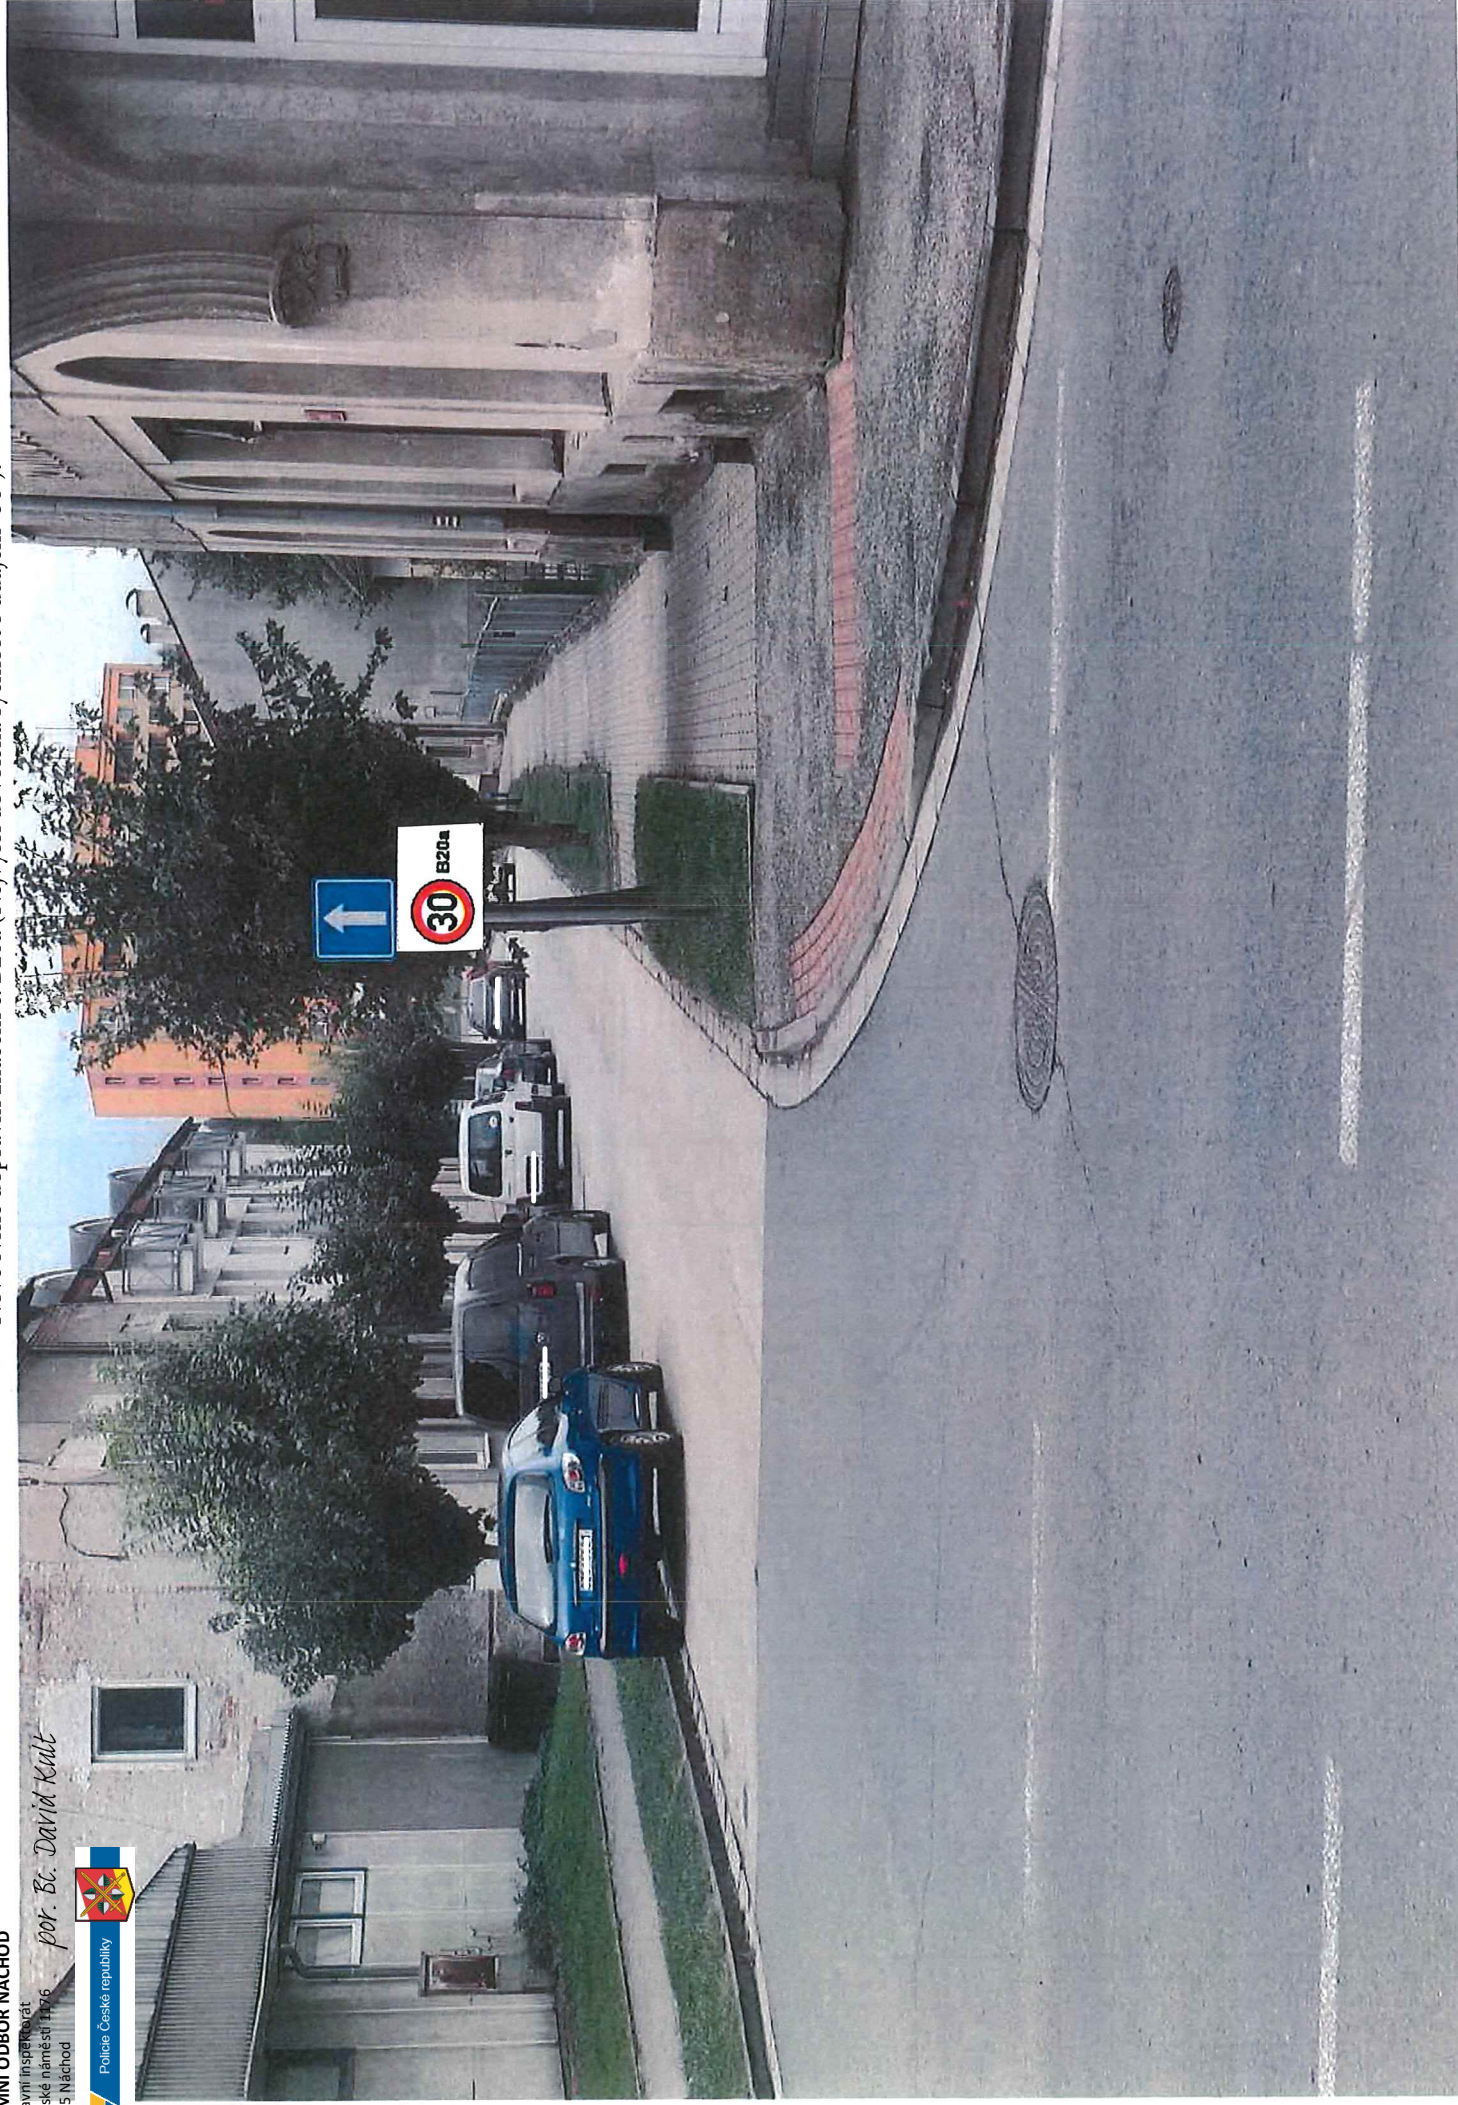

Hronov, místní komunikace, ulice Dvorská, za křižovatkou s místní komunikací, ulice Tyršova.
Nové svislé dopravní značení č. B20a (Nejvyšší dovolená rychlost s údajem "30").

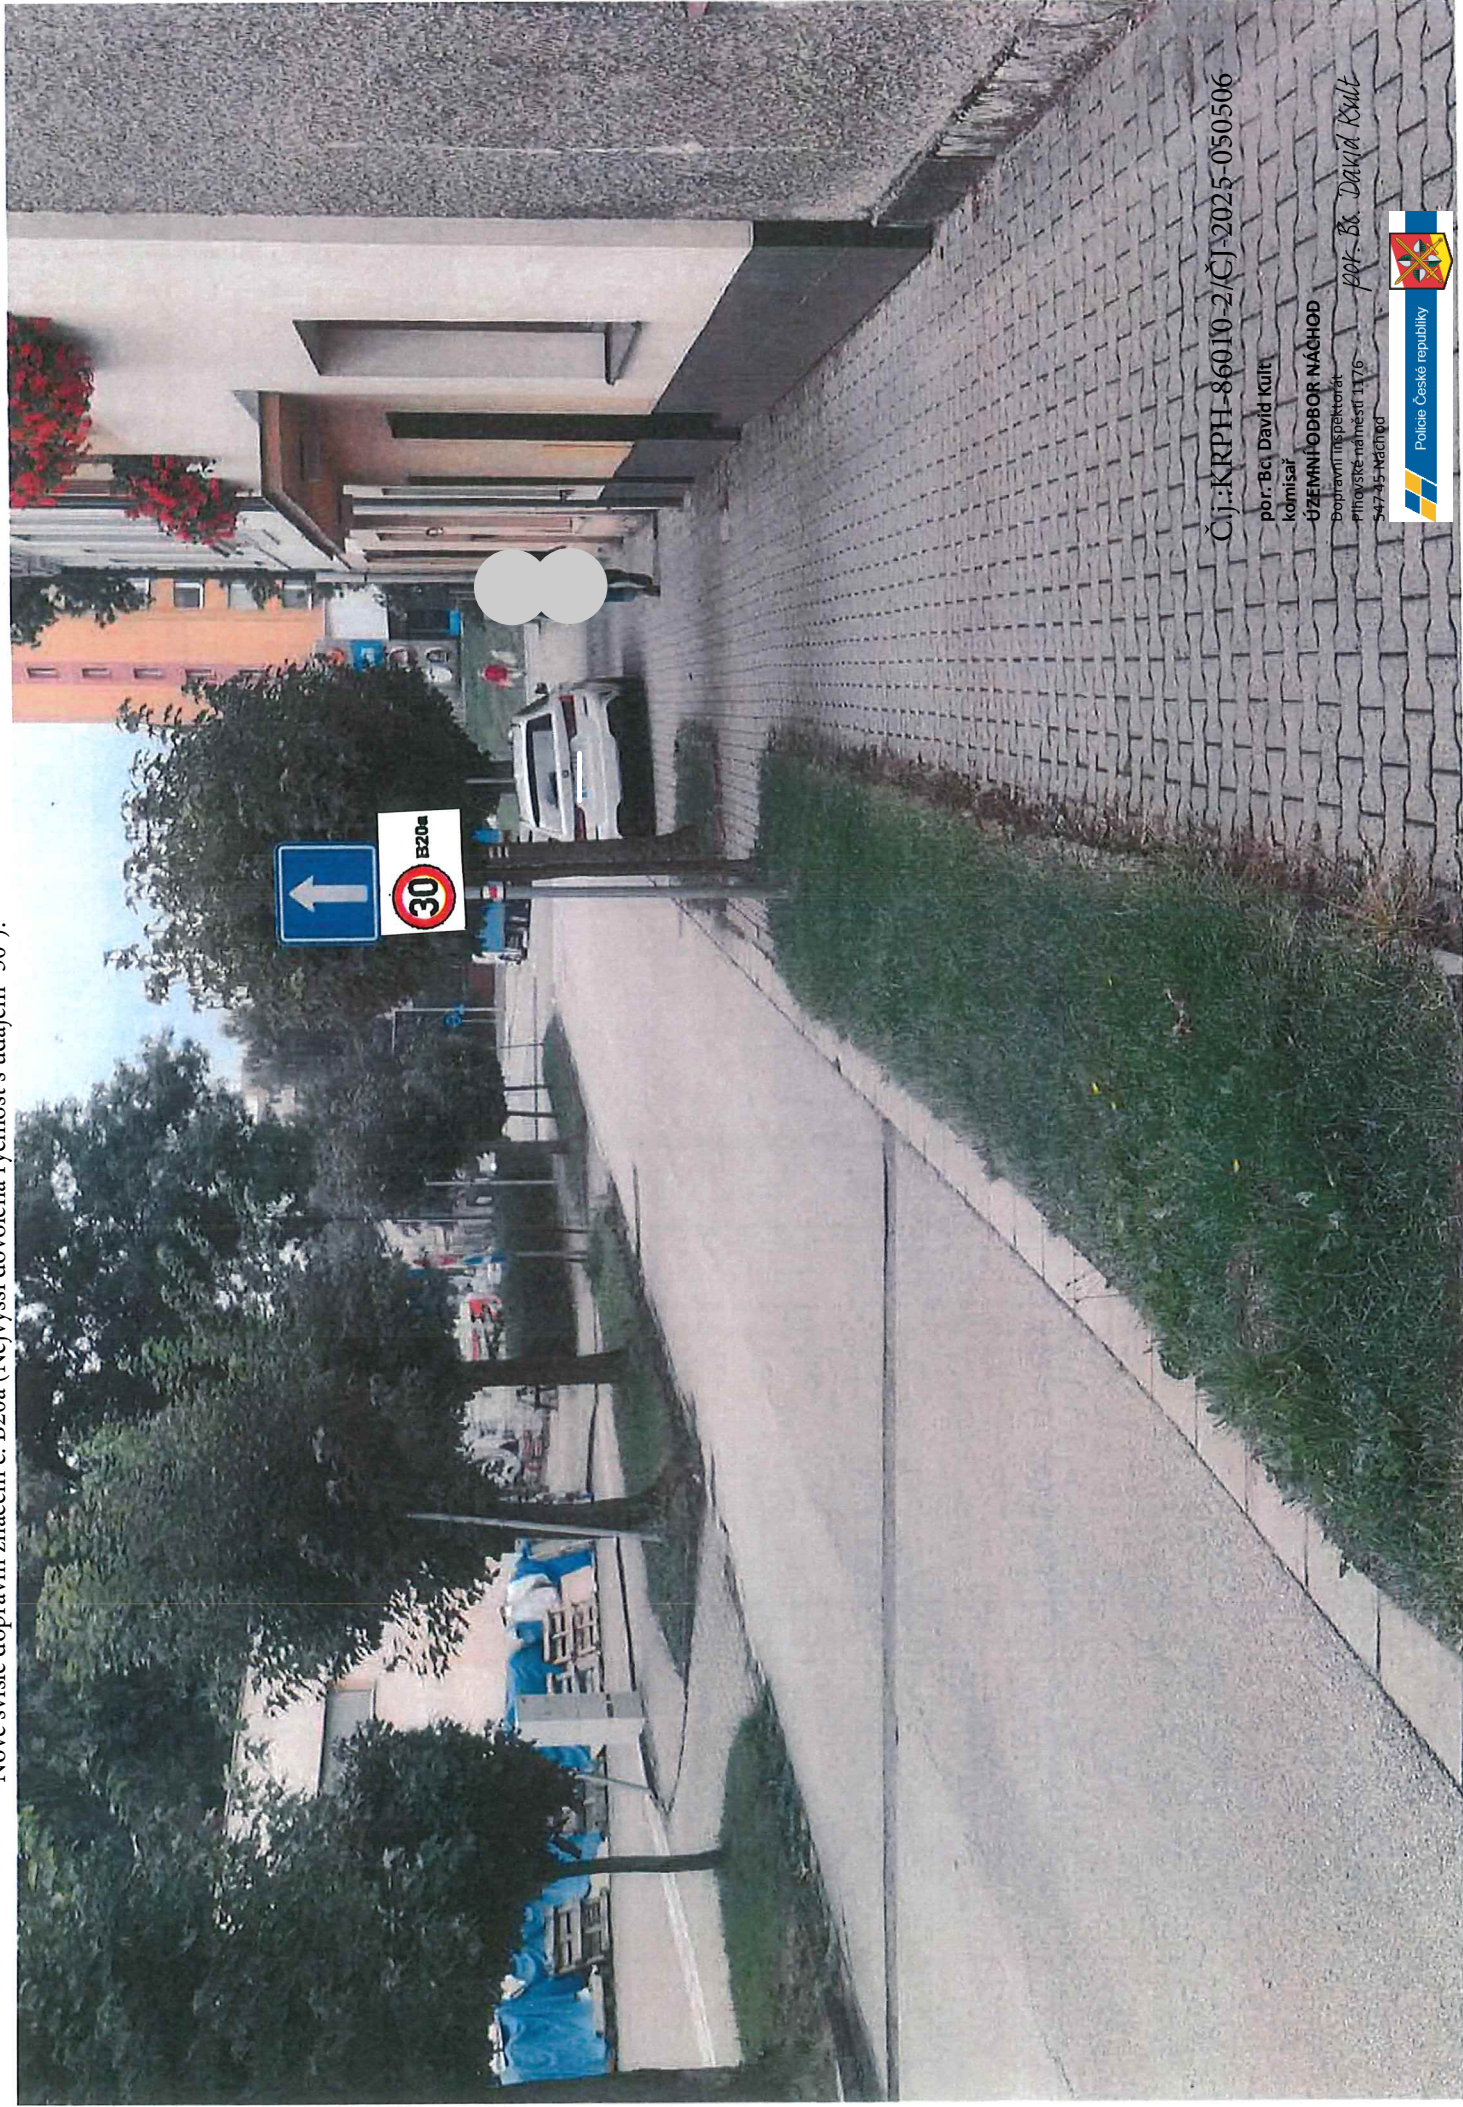

Č.j.: KRPH-86010-2/ČJ-2025-050506

por. Bc. David Kuit
komisár

ÚZEMNÍ ODBOR NÁCHOD

Dopravní inspektorát
Přeloučské náměstí 117/6

547 45 Náchod

por. Bc. David Kuit

