

por. Bc. David Kralt


Č.j.:KRP-100943-2/ČJ-2025-050506

1176



Místní komunikace - ul. Pod Kalváří v k. ú. Náchod
p. p. č. 2071
za BD č. p. 1820 - 1824
u ev. č. 1241

VDZ Č. V 12a "Žlutá klikatá čára"

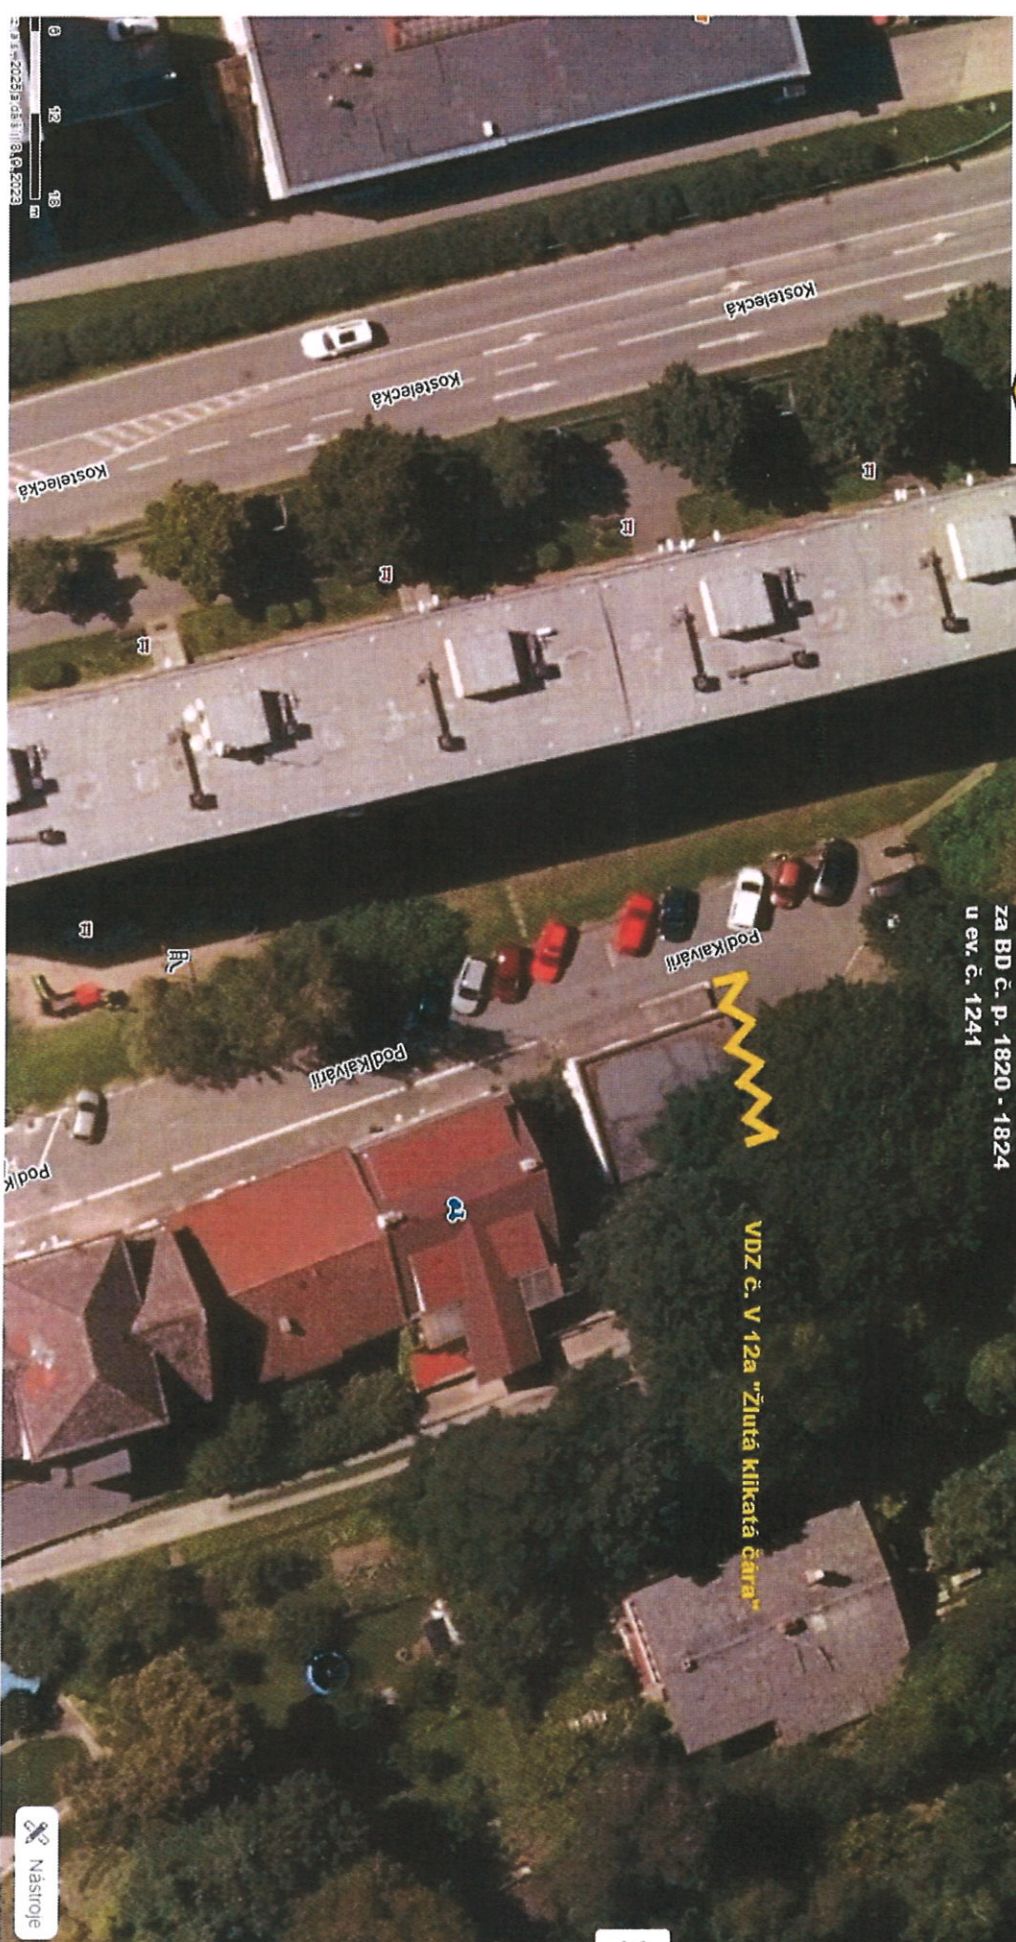

 Nástroje

Místní komunikace - ul. Pod Kalvárií v k. ú. Náchod
p. p. č. 2074
za BD č. p. 1820-1824
u ev. č. 1241



por. Bc. David Kult
komisař
příkaz č. 176/2025-050506

ÚZEMNÍ ODBOR NÁCHOD

Dopravní inspektorát
Plhovské náměstí 1176
547 45 Náchod

por. Bc. David Kult

Č.j.:KRPH-100943-2/ČJ-2025-050506

