



Č.j.:KRP-48513-2/ČJ-2025-050506
Č.j.:KRP-48514-2/ČJ-2025-050506


Stavby „III/285 26 Jizbice – opěrná zeď“ a „III/285 26 Jizbice – opěrná zeď – chodníky“.

por. Bc. David Kuit
komisař
UZEMNÍ ODBOR NÁCHOD
Dopravní inspektorát
Přibovské náměstí 1176
547 45 Náchod
por. Bc. David Kuit



AKCE: Lipí - komunikace, zpevněné plochy, kanalizace, opěrné zdi		DOPRAVNÍ ZNAČENÍ NÁCHOD	
INVESTOR: Správa silnic Klok a město Náchod		DATUM: 05/2025	
OBSAH: NÁVRH DIO STAVBY		STUPEN:	
ZHOTOVITEL: STRABAG, a.s.			

Označení pracovních míst na chodnících

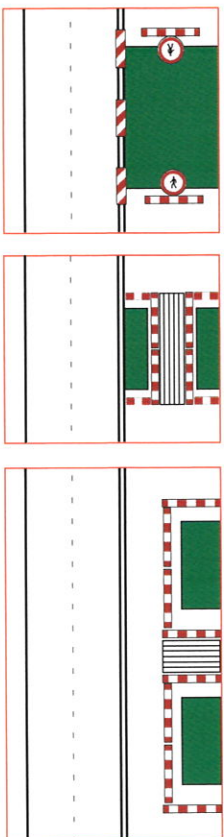

Stavby „III/285 26 Jizbice – opěrná zeď“ a „III/285 26 Jizbice – opěrná zeď – chodníky“.

AKCE:	Lipí - komunikace, zpevněné plochy, kanalizace, opěrné zdi	DOPRAVNÍ ZNAČENÍ NÁCHOD
INVESTOR:	Správa silnic KHK a město Náchod	DATUM: 05/2025
OBSAH:	NÁVRH DIO STAVBY	STUPEŇ:
ZHOTOVITEL:	STRABAG, a.s.	



por. Bc. David Kuit
komisař
ÚZEMNÍ ODBOR NÁCHOD

Č.j.:KRPB-48513-2/ČJ-2025-050506
Č.j.:KRPB-48514-2/ČJ-2025-050506


Dopravní inspektorát
Přilbové náměstí 1176
547 45 Náchod

por. Bc. David Kuit

Police České republiky




Detail označení náhradních zastávek autobusu

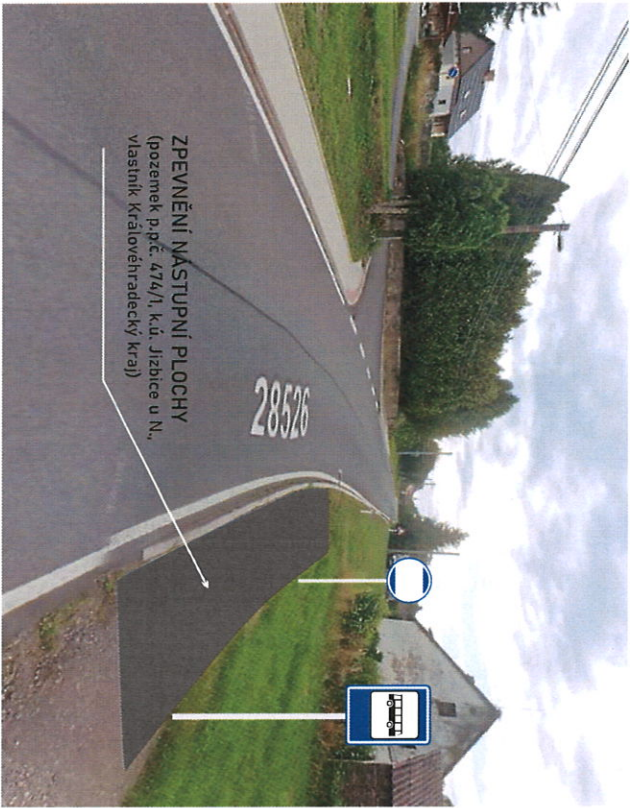

DETAIL 1

por. Bc. David Kult
komisař
ÚZEMNÍ ODBOR NÁCHOD
Dopravní inspektorát
Pihovské náměstí 1176
547 45 Náchod
por. Bc. David Kult
Policejní Česká republika

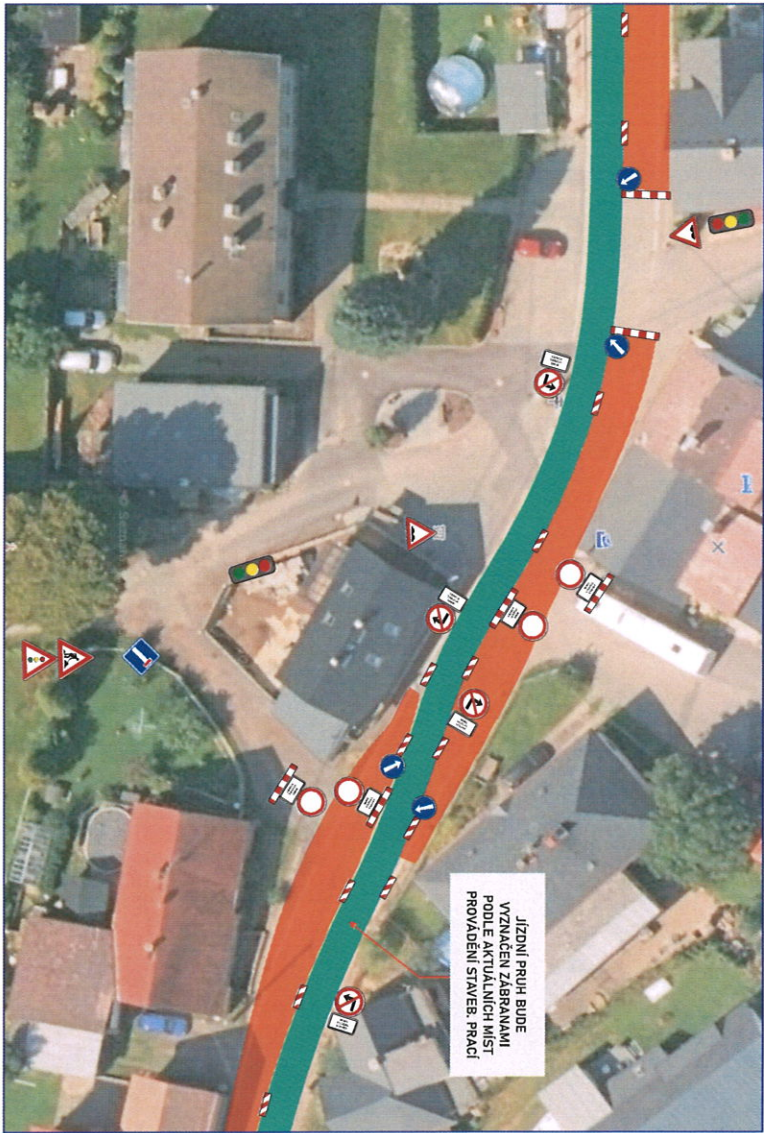


Stavby „III/285 26 Jizbice – opěrná zeď“ a „III/285 26 Jizbice – opěrná zeď – chodníky“.

AKCE:	Lipí - komunikace, zpevněné plochy, kanalizace, opěrné zdi	DOPRAVNÍ ZNAČENÍ NÁCHOD
INVESTOR:	Správa silnic Khk a město Náchod	DATUM: 05/2025
OBSAH:	NÁVRH DIO STAVBY	STUPEŇ:
ZHOTOVITEL:	STRABAG, a.s.	

POKLÁDKA NOVÉHO POVRCHU (1/2 DNE)

Stavby „III/285 26 Jizbice – opěrná zeď“ a „III/285 26 Jizbice – opěrná zeď – chodníky“.

AKCE:	Lipí - komunikace, zpevněné plochy, kanalizace, opěrné zdi		DOPRAVNÍ ZNAČENÍ NÁCHOD
INVESTOR:	Správa silnic Kth a město Náchod	DATUM:	05/2025
OBSAH:	NÁVRH DIO STAVBY	STUPEŇ:	
ZHOTOVITEL:	STRABAG, a.s.		

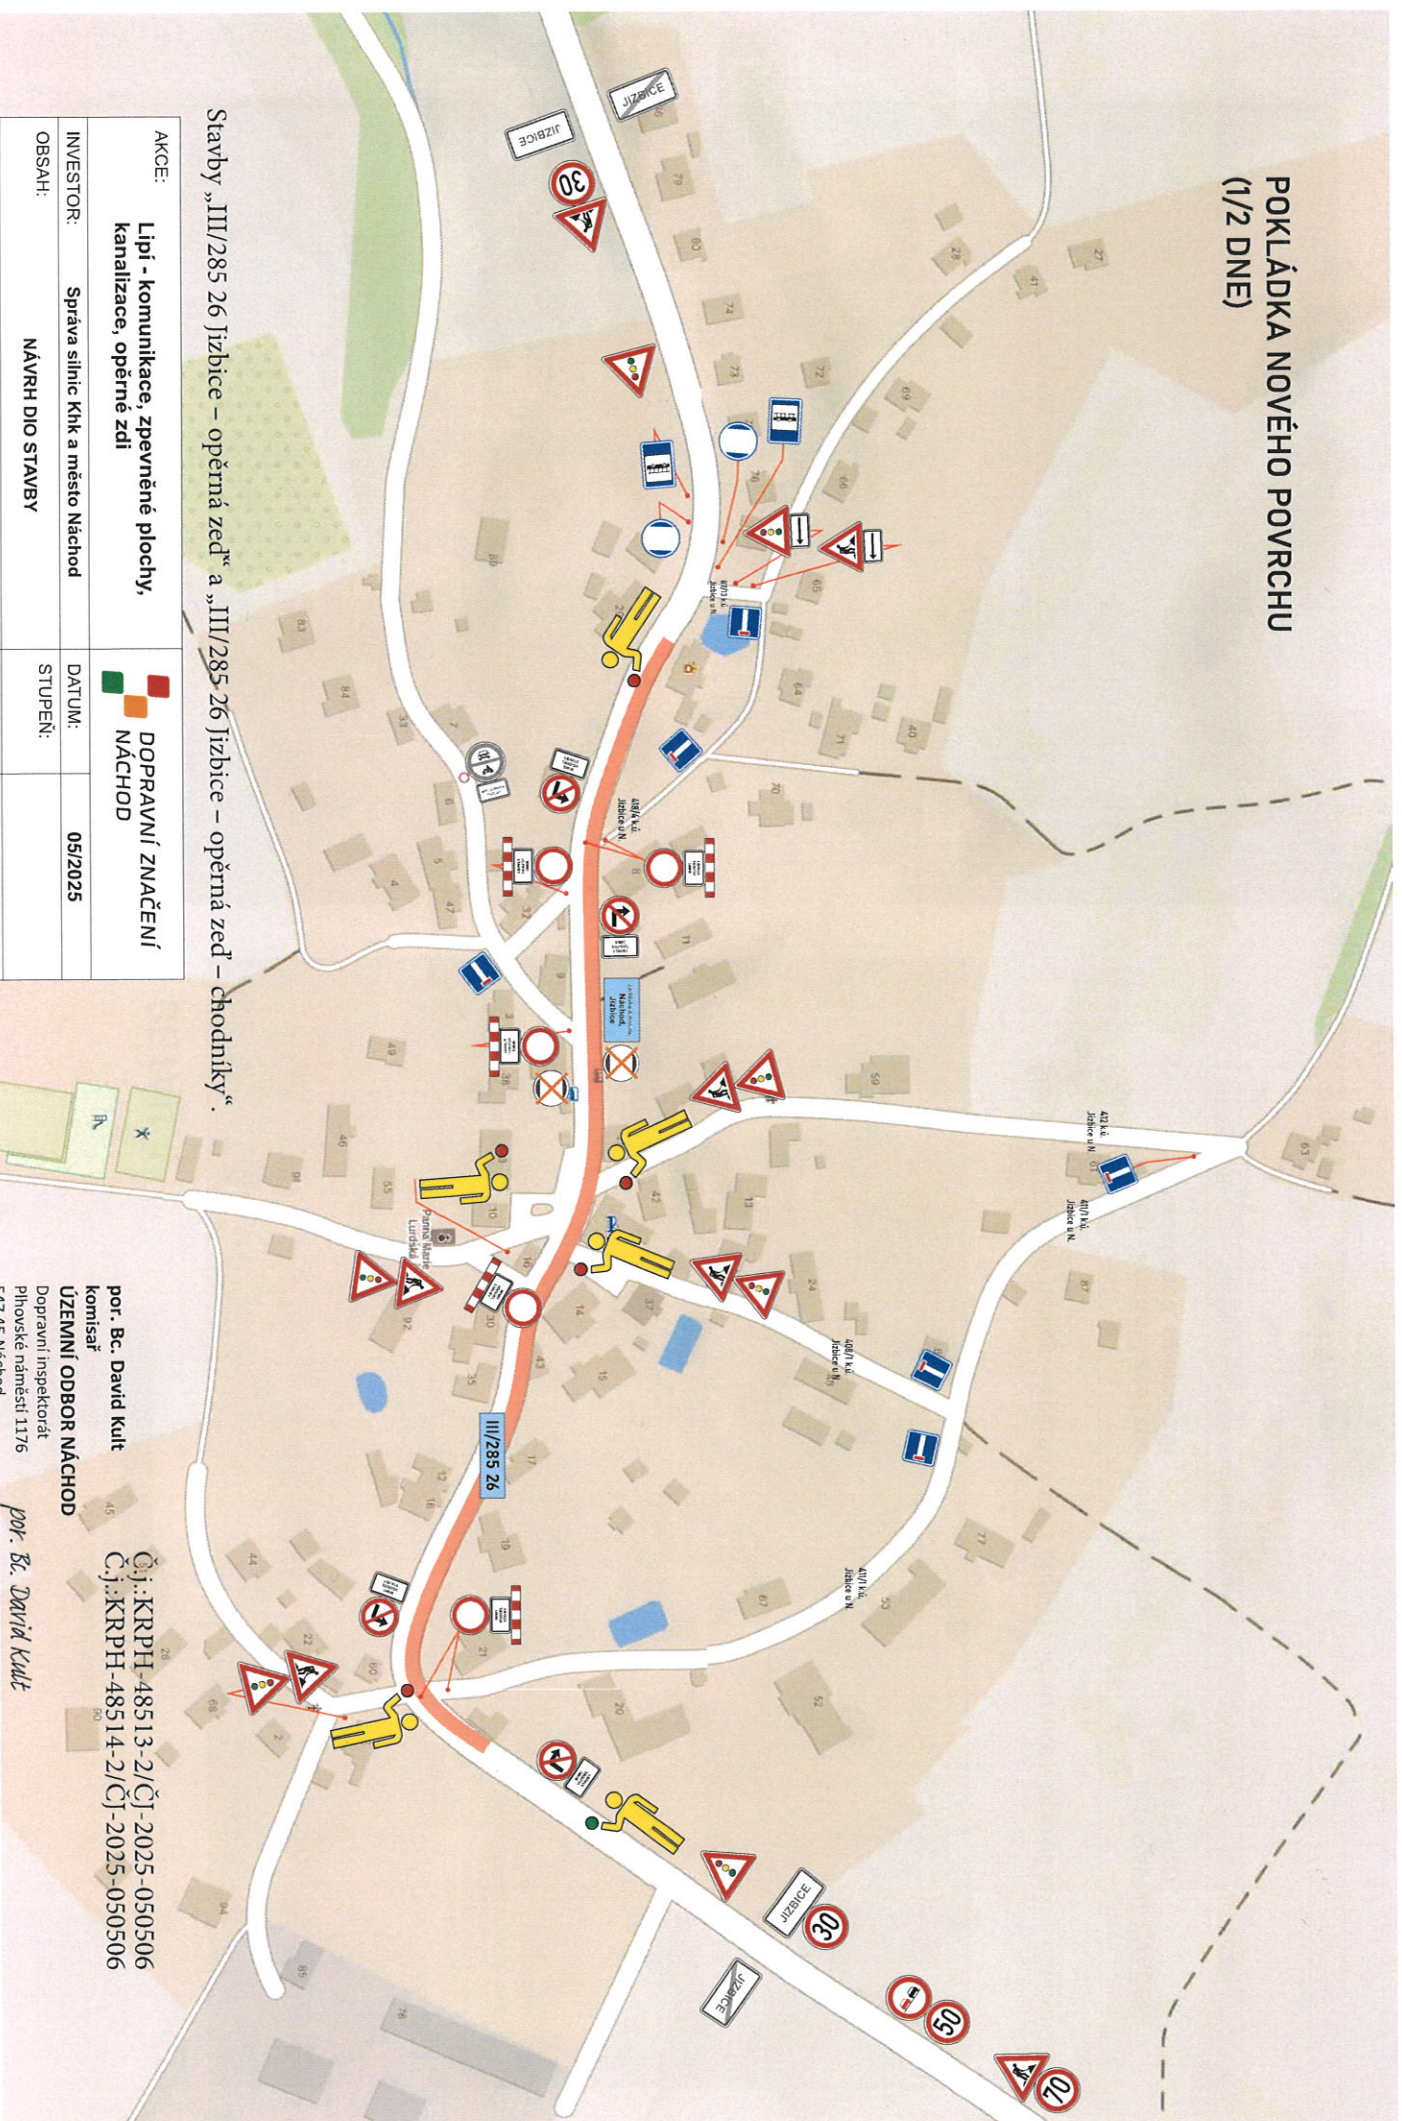

por. Bc. David Kult
komisář
UZEMNÍ ODBOR NÁCHOD

Č.j.:KRPH-48513-2/ČJ-2025-050506
Č.j.:KRPH-48514-2/ČJ-2025-050506


Dopravní inspektorát
Přilbové náměstí 1176
547 45 Náchod

por. Bc. David Kult

Policie České republiky



POKLÁDKA NOVÉHO POVRCHU (1/2 DNE)

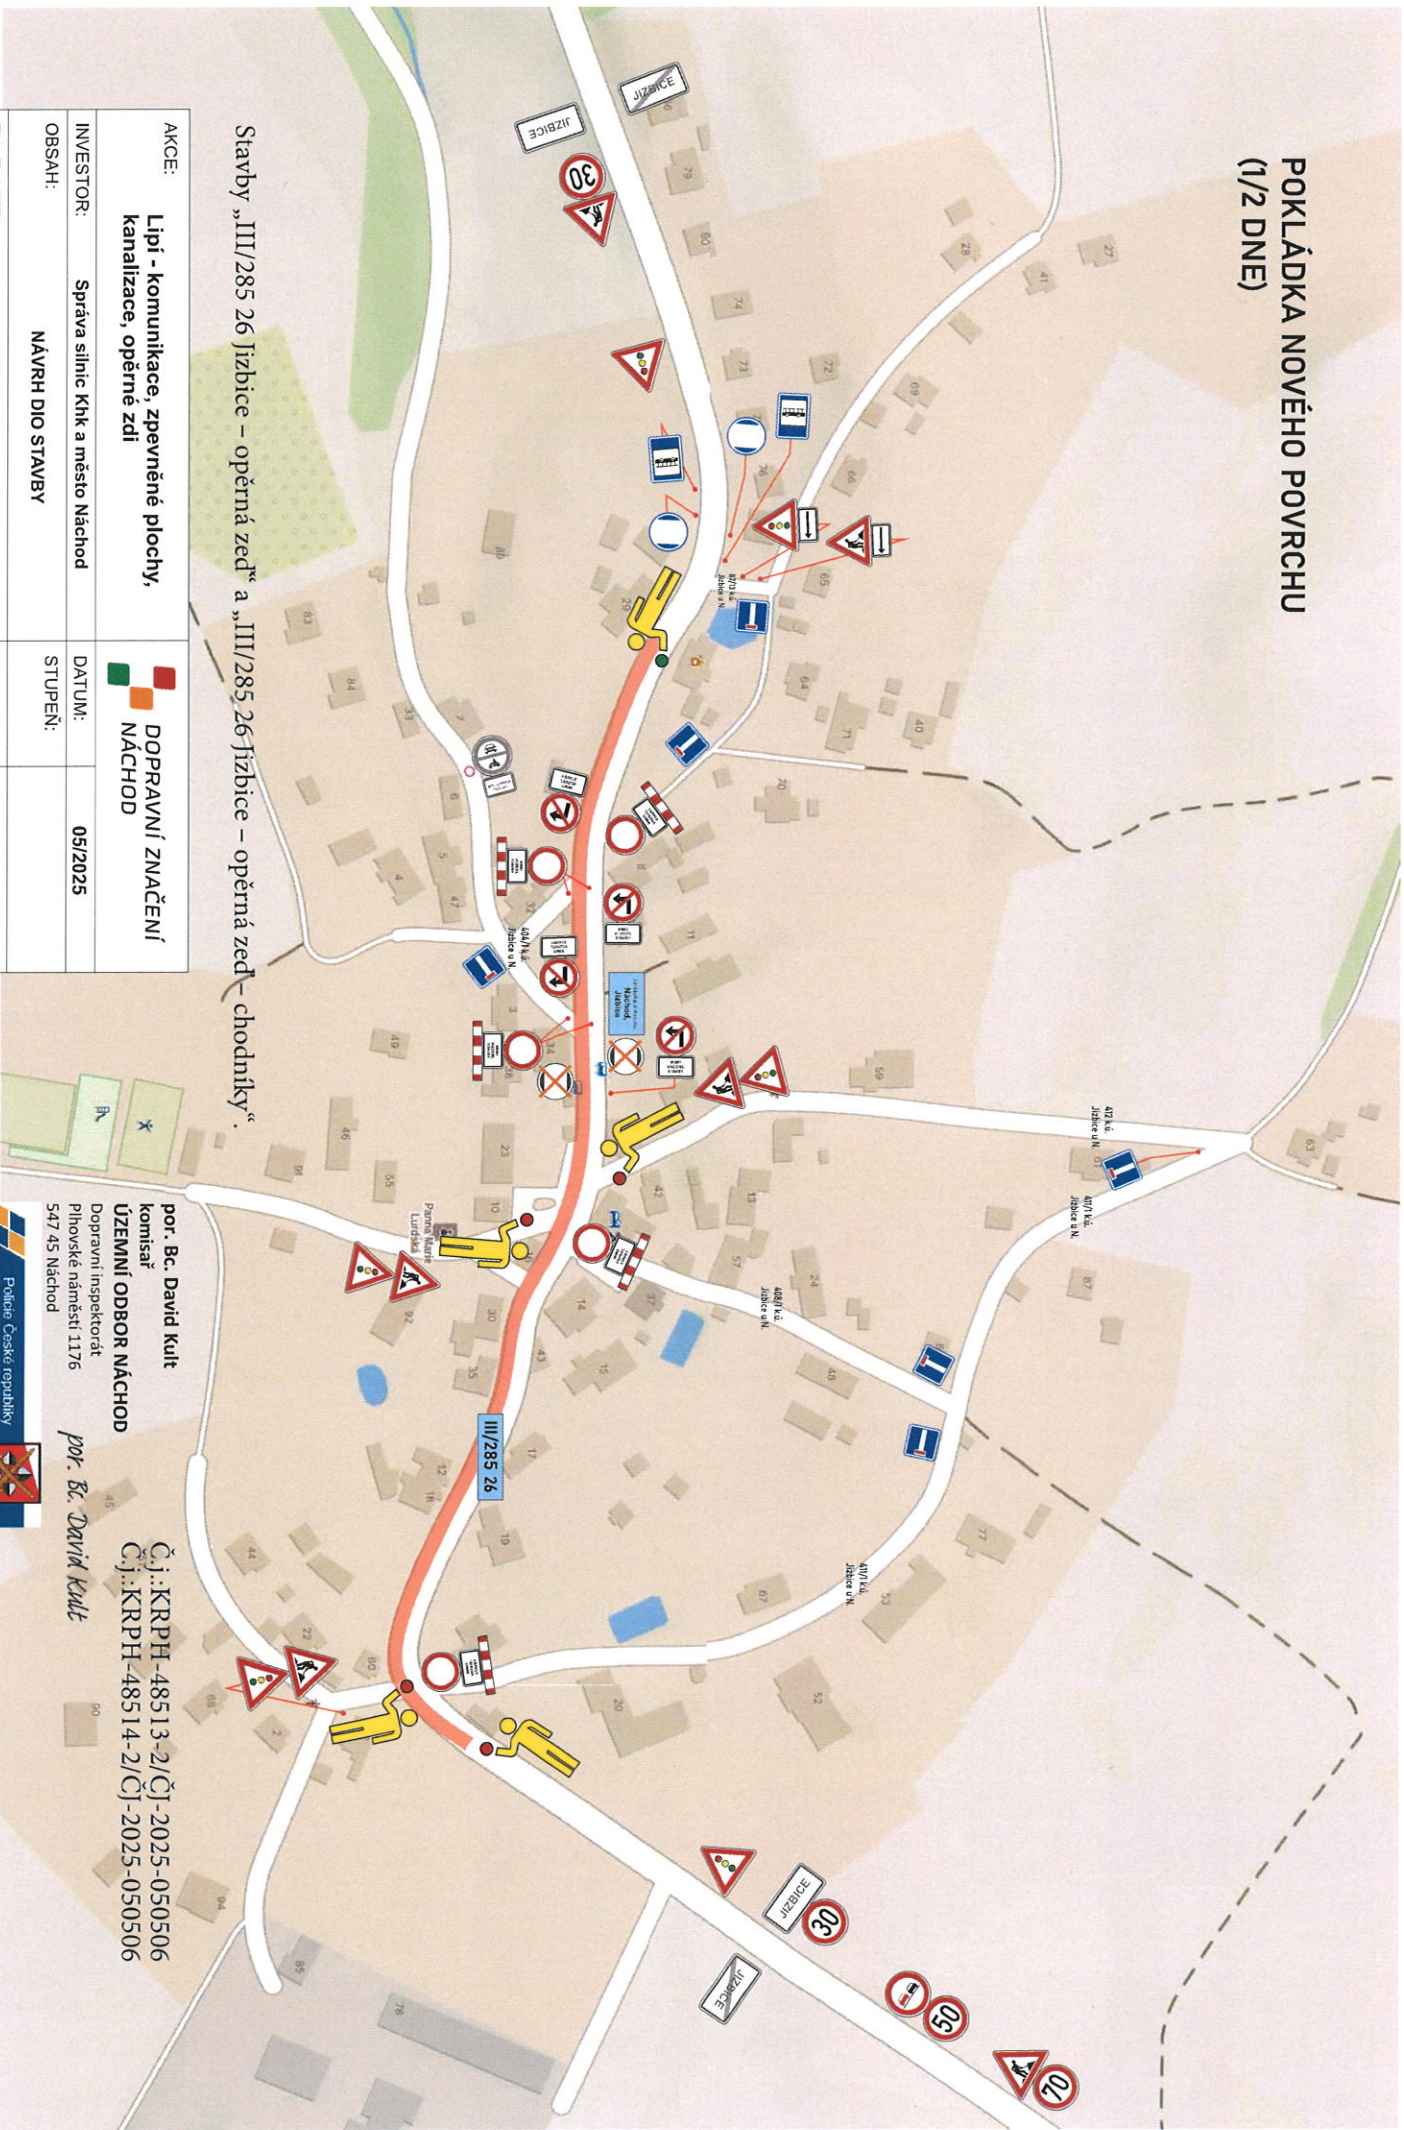

AKCE:	Lipí - komunikace, zpevněné plochy, kanalizace, opěrné zdi		 DOPRAVNÍ ZNAČENÍ NÁCHOD	
INVESTOR:	Správa silnic KHK a město Náchod	DATUM:		05/2025
OBSAH:	NÁVRH DIO STAVBY	STUPEŇ:		
ZHOTOVITEL:	STRABAG, a.s.			

Stavby „III/285 26 Jizbice – opěrná zed“ a „III/285 26 Jizbice – opěrná zed – chodníky“.

por. Bc. David Kult

komisař

ÚZEMNÍ ODBOR NÁCHOD

Dopravní inspektorát

Plhovské náměstí 1176


547 45 Náchod

por. B. David Kult

Č.j.:KRPB-48513-2/ČJ-2025-050506
Č.j.:KRPB-48514-2/ČJ-2025-050506

Č.j.:KRPB-48513-2/ČJ-2025-050506
Č.j.:KRPB-48514-2/ČJ-2025-050506



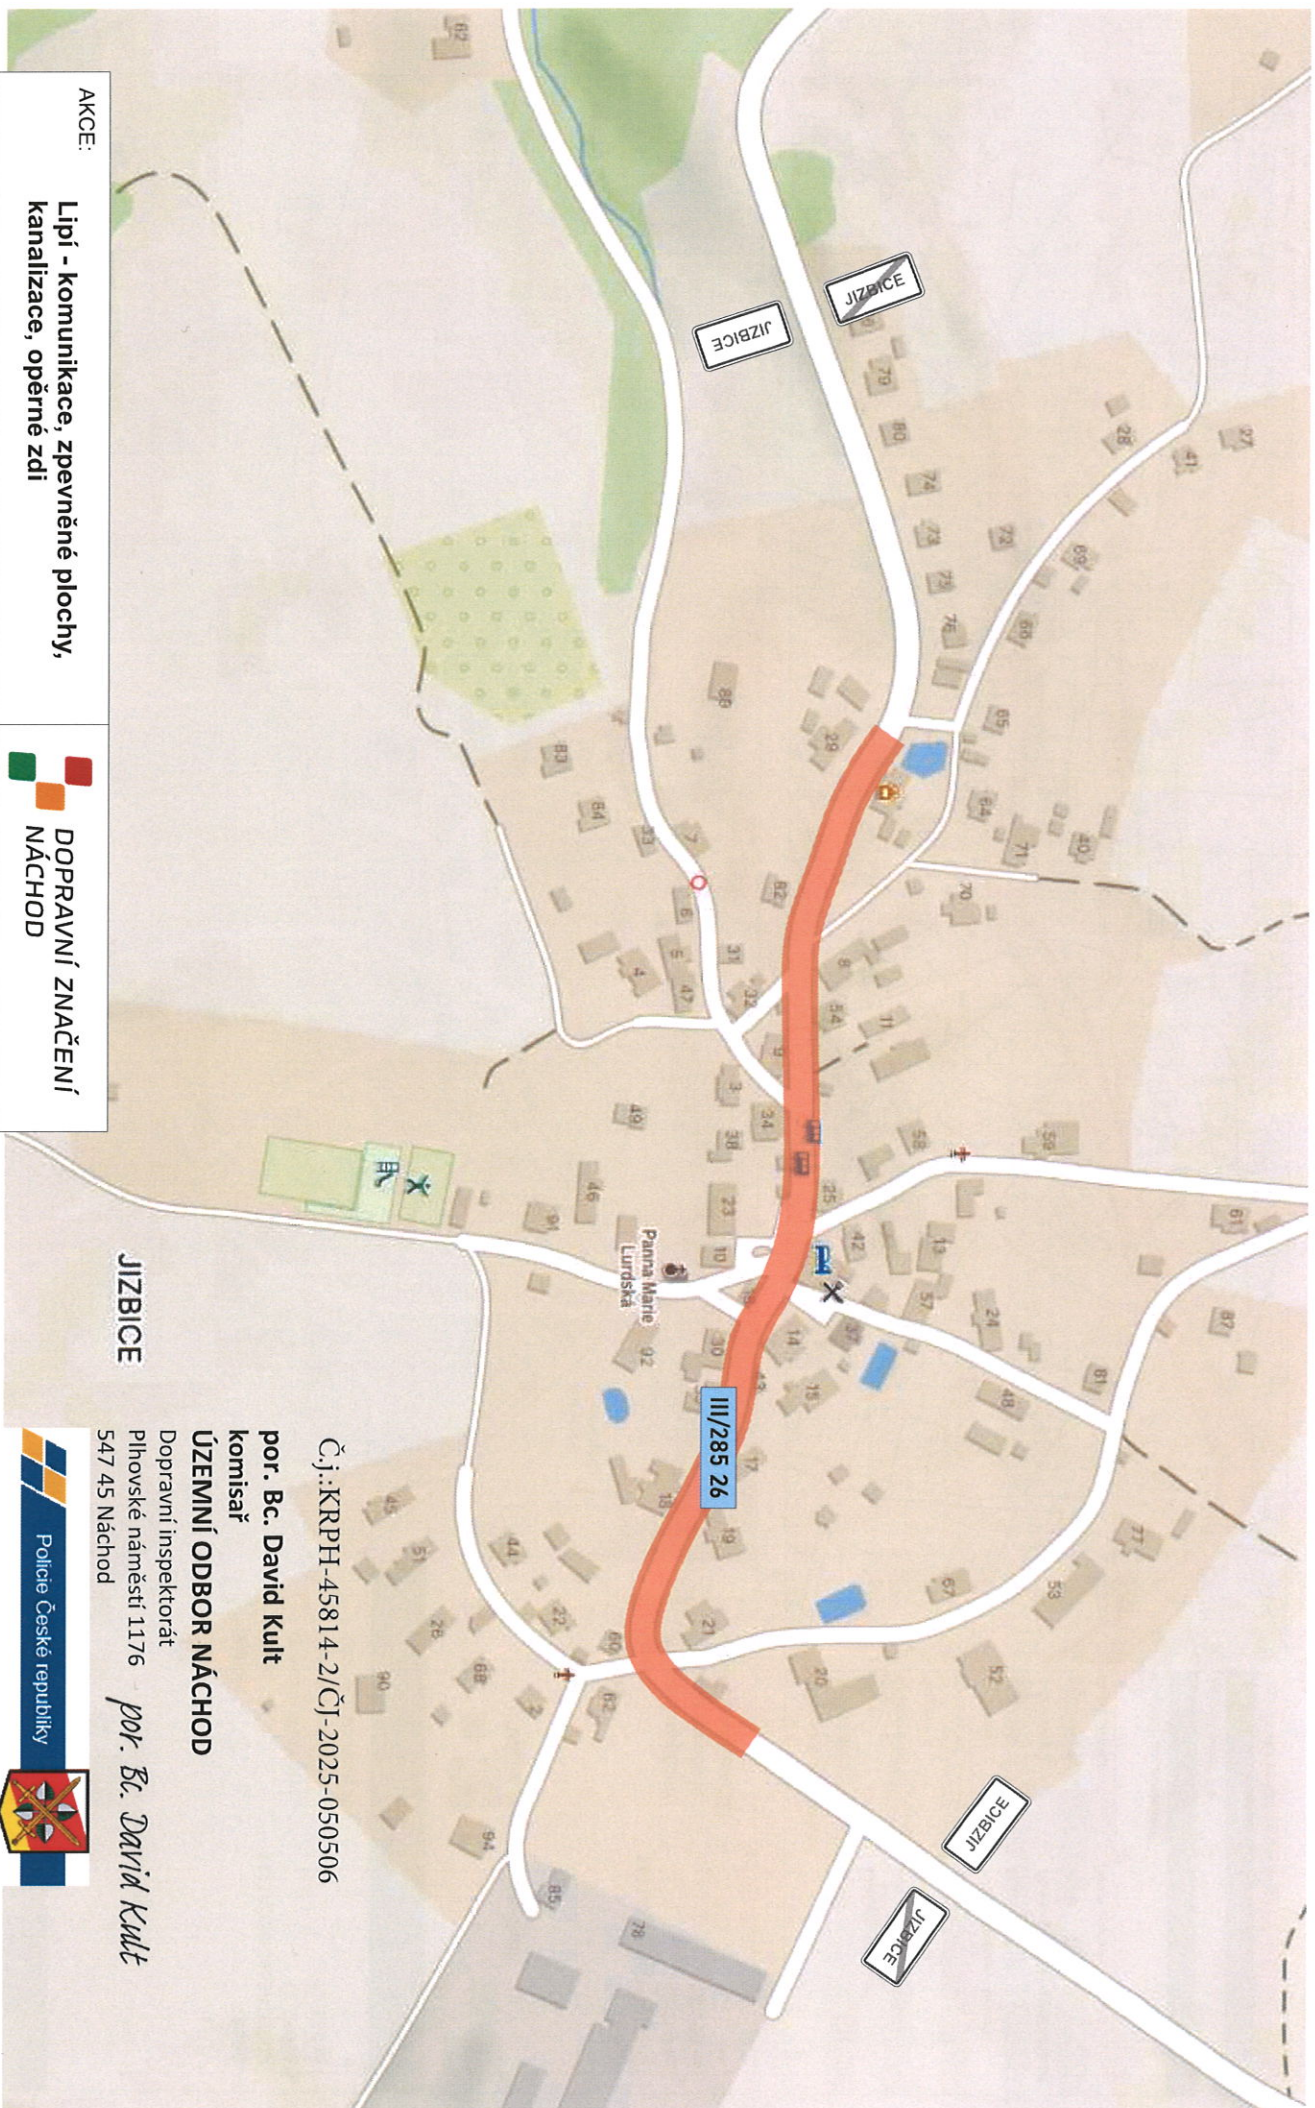

AKCE:	Lipi - komunikace, zpevněné plochy, kanalizace, opěrné zdi			DOPRAVNÍ ZNAČENÍ NÁCHOD	
INVESTOR:	Správa silnic Khk a město Náchod			DATUM:	05/2025
OBSAH:	NÁVRH DIO STAVBY			STUPEŇ:	
ZHOTOVITEL:	STRABAG, a.s.				

Č.j.:KRP-45814-2/ČJ-2025-050506

por. Bc. David Kult
komisař

ÚZEMNÍ ODBOR NÁCHOD

Dopravní inspektorát
Pihovské náměstí 1176
547 45 Náchod

por. Bc. David Kult

Policie České republiky



Situace s vyznačením místa stavby


ČÁSTEČNÁ UZAVÍRKA A ZVLÁŠTNÍ UŽÍVÁNÍ silnice č. III/285 26 Jizbice
v km provozního staničení cca 12,530 – 12,980, p.p.č. 474/1, k.ú. Jizbice u Náchoda

Silniční a dálniční síť ČR (veřejná aplikace)

Geoportál ŘSD

hledání turetekem

M/6

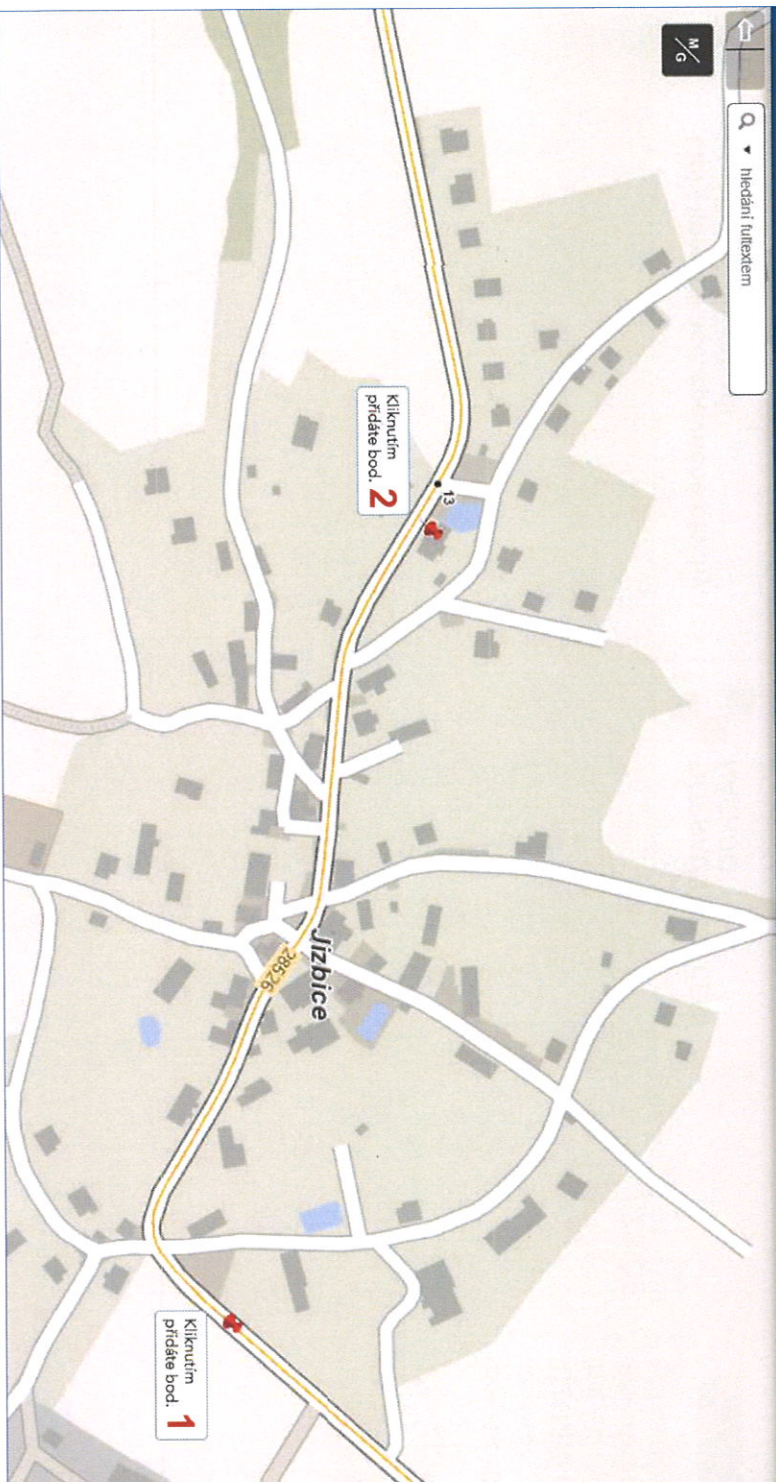

1	
☐ Silnice:	28526
☐ Úsek:	1411A038 0433A03202
☐ Provozní staničení:	12 530 m
☐ Úsekové staničení:	12 530 m
☐ Kilometrovnikové st.:	-

2	
☐ Silnice:	28526
☐ Úsek:	1411A038 0433A03202
☐ Provozní staničení:	12 980 m
☐ Úsekové staničení:	12 980 m
☐ Kilometrovnikové st.:	-

Měření

Výsledek odečtu staničení

1	
☐ Silnice:	28526
☐ Úsek:	1411A038 0433A03202
☐ Provozní staničení:	12 530 m
☐ Úsekové staničení:	12 530 m
☐ Kilometrovnikové st.:	-

2	
☐ Silnice:	28526
☐ Úsek:	1411A038 0433A03202
☐ Provozní staničení:	12 980 m
☐ Úsekové staničení:	12 980 m
☐ Kilometrovnikové st.:	-

Informace o pozemku

Parcelní číslo:	474/1
Obec:	Náchod [573868]
Katastrální území:	Jizbice u Náchoda [651449]
Číslo LV:	47
Výměra (m ²):	20476
Typ parcely:	Parcela katastru nemovitostí
Mapový list:	KMD
Určení výmery:	Grafický nebo v digitalizované mapě
Způsob využití:	silnice
Druh pozemku:	ostatní plocha

Vlastníci, jiní oprávnění	
Vlastnické právo	
Královéhradecký kraj	
Hospodaření ze svěceným majetkem kraje	
Správa silnic Královéhradeckého kraje	