


ÚZEMNÍ PLÁN ŽERNOV

Změna č. 4

II.4.b. VÝKRES PŘEDPOKLÁDANÝCH ZÁBORŮ PŮDNÍHO FONDU - VÝŘEZ

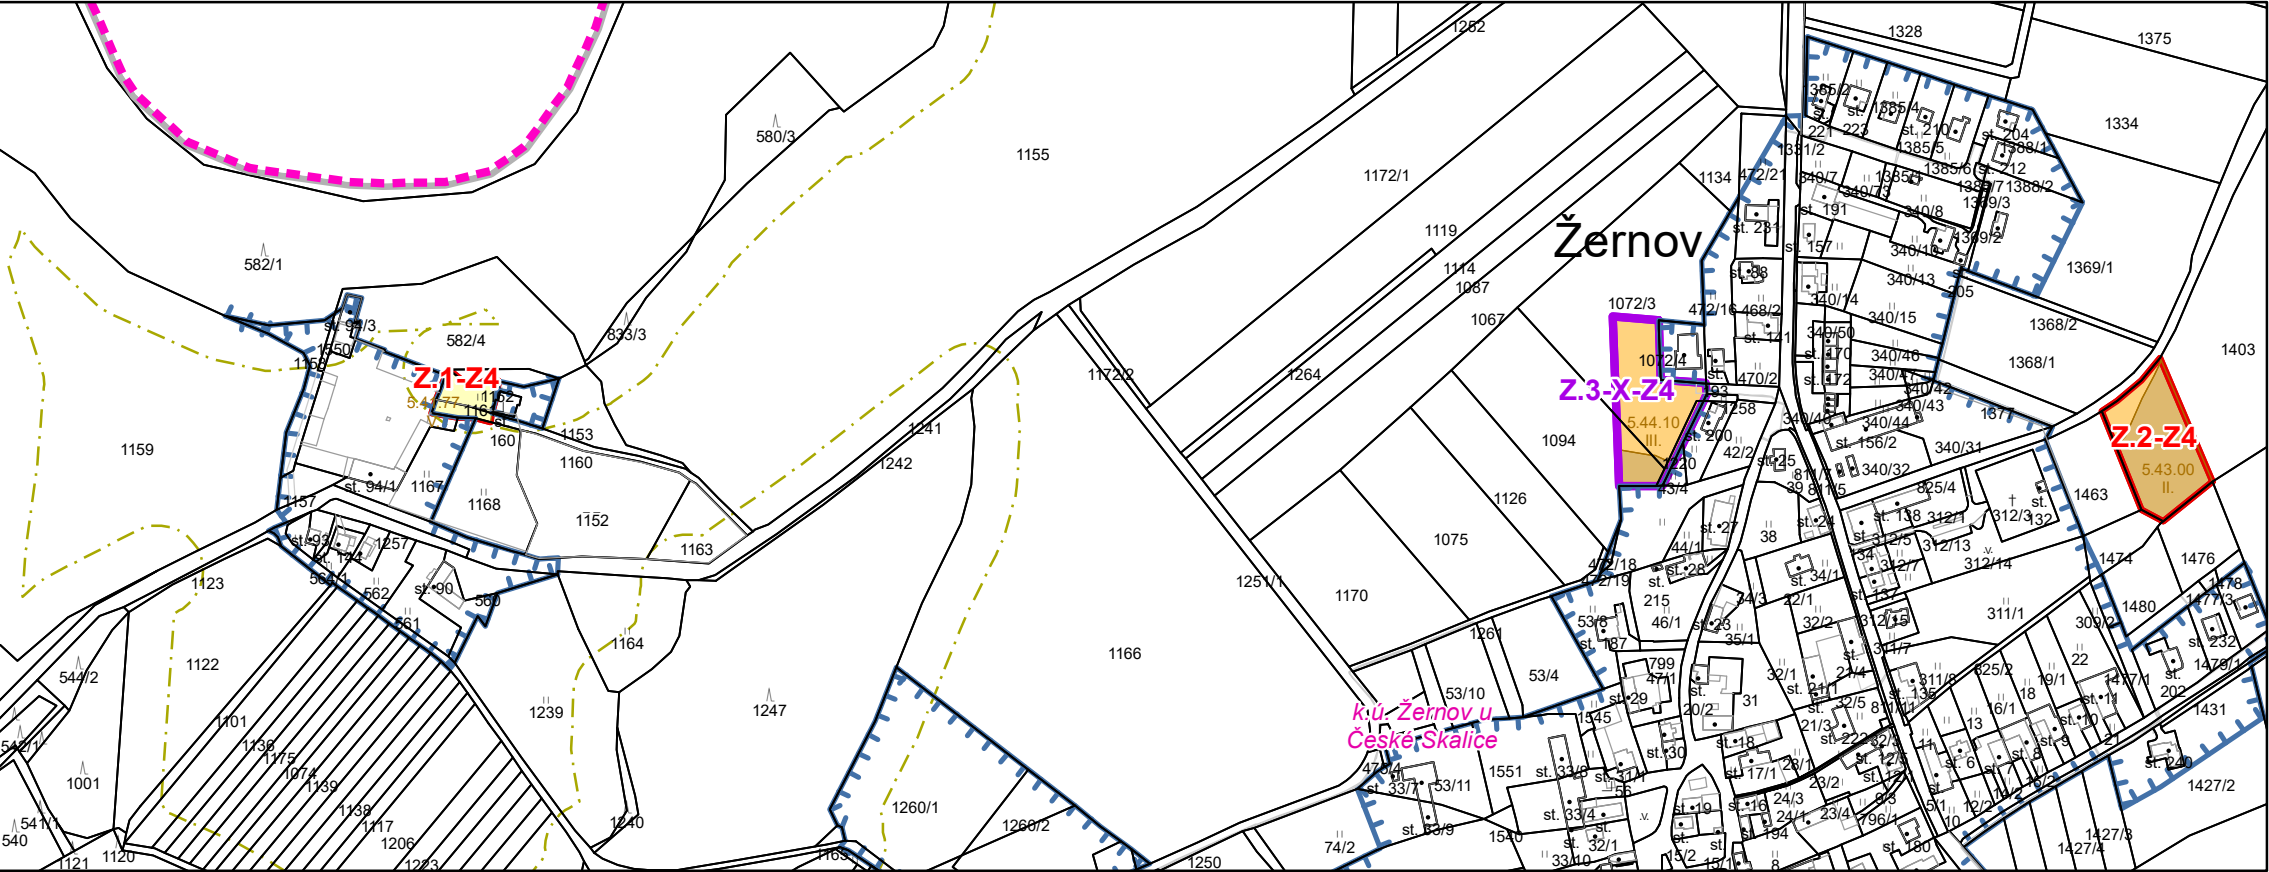

HRANICE

- řešené území
- hranice katastrálního území
- zastavěné území
- Z.1 zábor půdního fondu
- Z.3-X-Z4 zrušení záboru půdního fondu

ZEMĚDĚLSKÝ PŮDNÍ FOND

- hranice a kód BPEJ, třída ochrany
- zemědělská půda II. třídy ochrany
- zemědělská půda III. třídy ochrany
- zemědělská půda V. třídy ochrany

PLOCHY LESNÍ

- vzdálenost 30 m od okraje lesa

Poznámka:

Z.1-Z4 - označení zastavitelné plochy Změny č. 4

HLAVNÍ PROJEKTANT – ODPOVĚDNÝ ZÁSTUPCE ZHOTOVITELE		PROJEKTANT	ZHOTOVITEL  SURPMO
Ing. arch. Miroslav Baťa, ČKA č. 05353		kolektiv zhotovitele	
OBJEDNATEL / POŘIZOVATEL	KRAJ	MĚSTYS	Opletalova 1626/36, 110 00 Praha 1 Projektové středisko Hradec Králové Československé armády 219/24, 500 03 Hradec Králové
Městys Žernov / Městský úřad Náchod	Královéhradecký	Žernov	
Územní plán Žernov Odůvodnění Změny č. 4			ZAKÁZKOVÉ ČÍSLO 03706542
			ÚČELOVÝ STUPEŇ ÚPD
NÁVRH			FORMÁT 837 x 578 mm
			PROFESE URB
Výkres předpokládaných záborů půdního fondu - výřez			DATUM 04/2025
			MĚŘÍTKO 1:5 000
			ČÍSLO II.4.b.

