


ÚZEMNÍ PLÁN VYSOKOV

Změna č. 1

VÝKRES ZÁKLADNÍHO ČLENĚNÍ ÚZEMÍ

ZÁKLADNÍ ČLENĚNÍ

-  hranice katastrálního území
-  řešené území
-  zastavěné území
-  koridor nad plochami s rozdílným způsobem využití z nadřazené dokumentace pro dopravní infrastrukturu
-  zastavitelná plocha
-  transformační plocha
-  plocha změny v krajině
-  územní rezerva

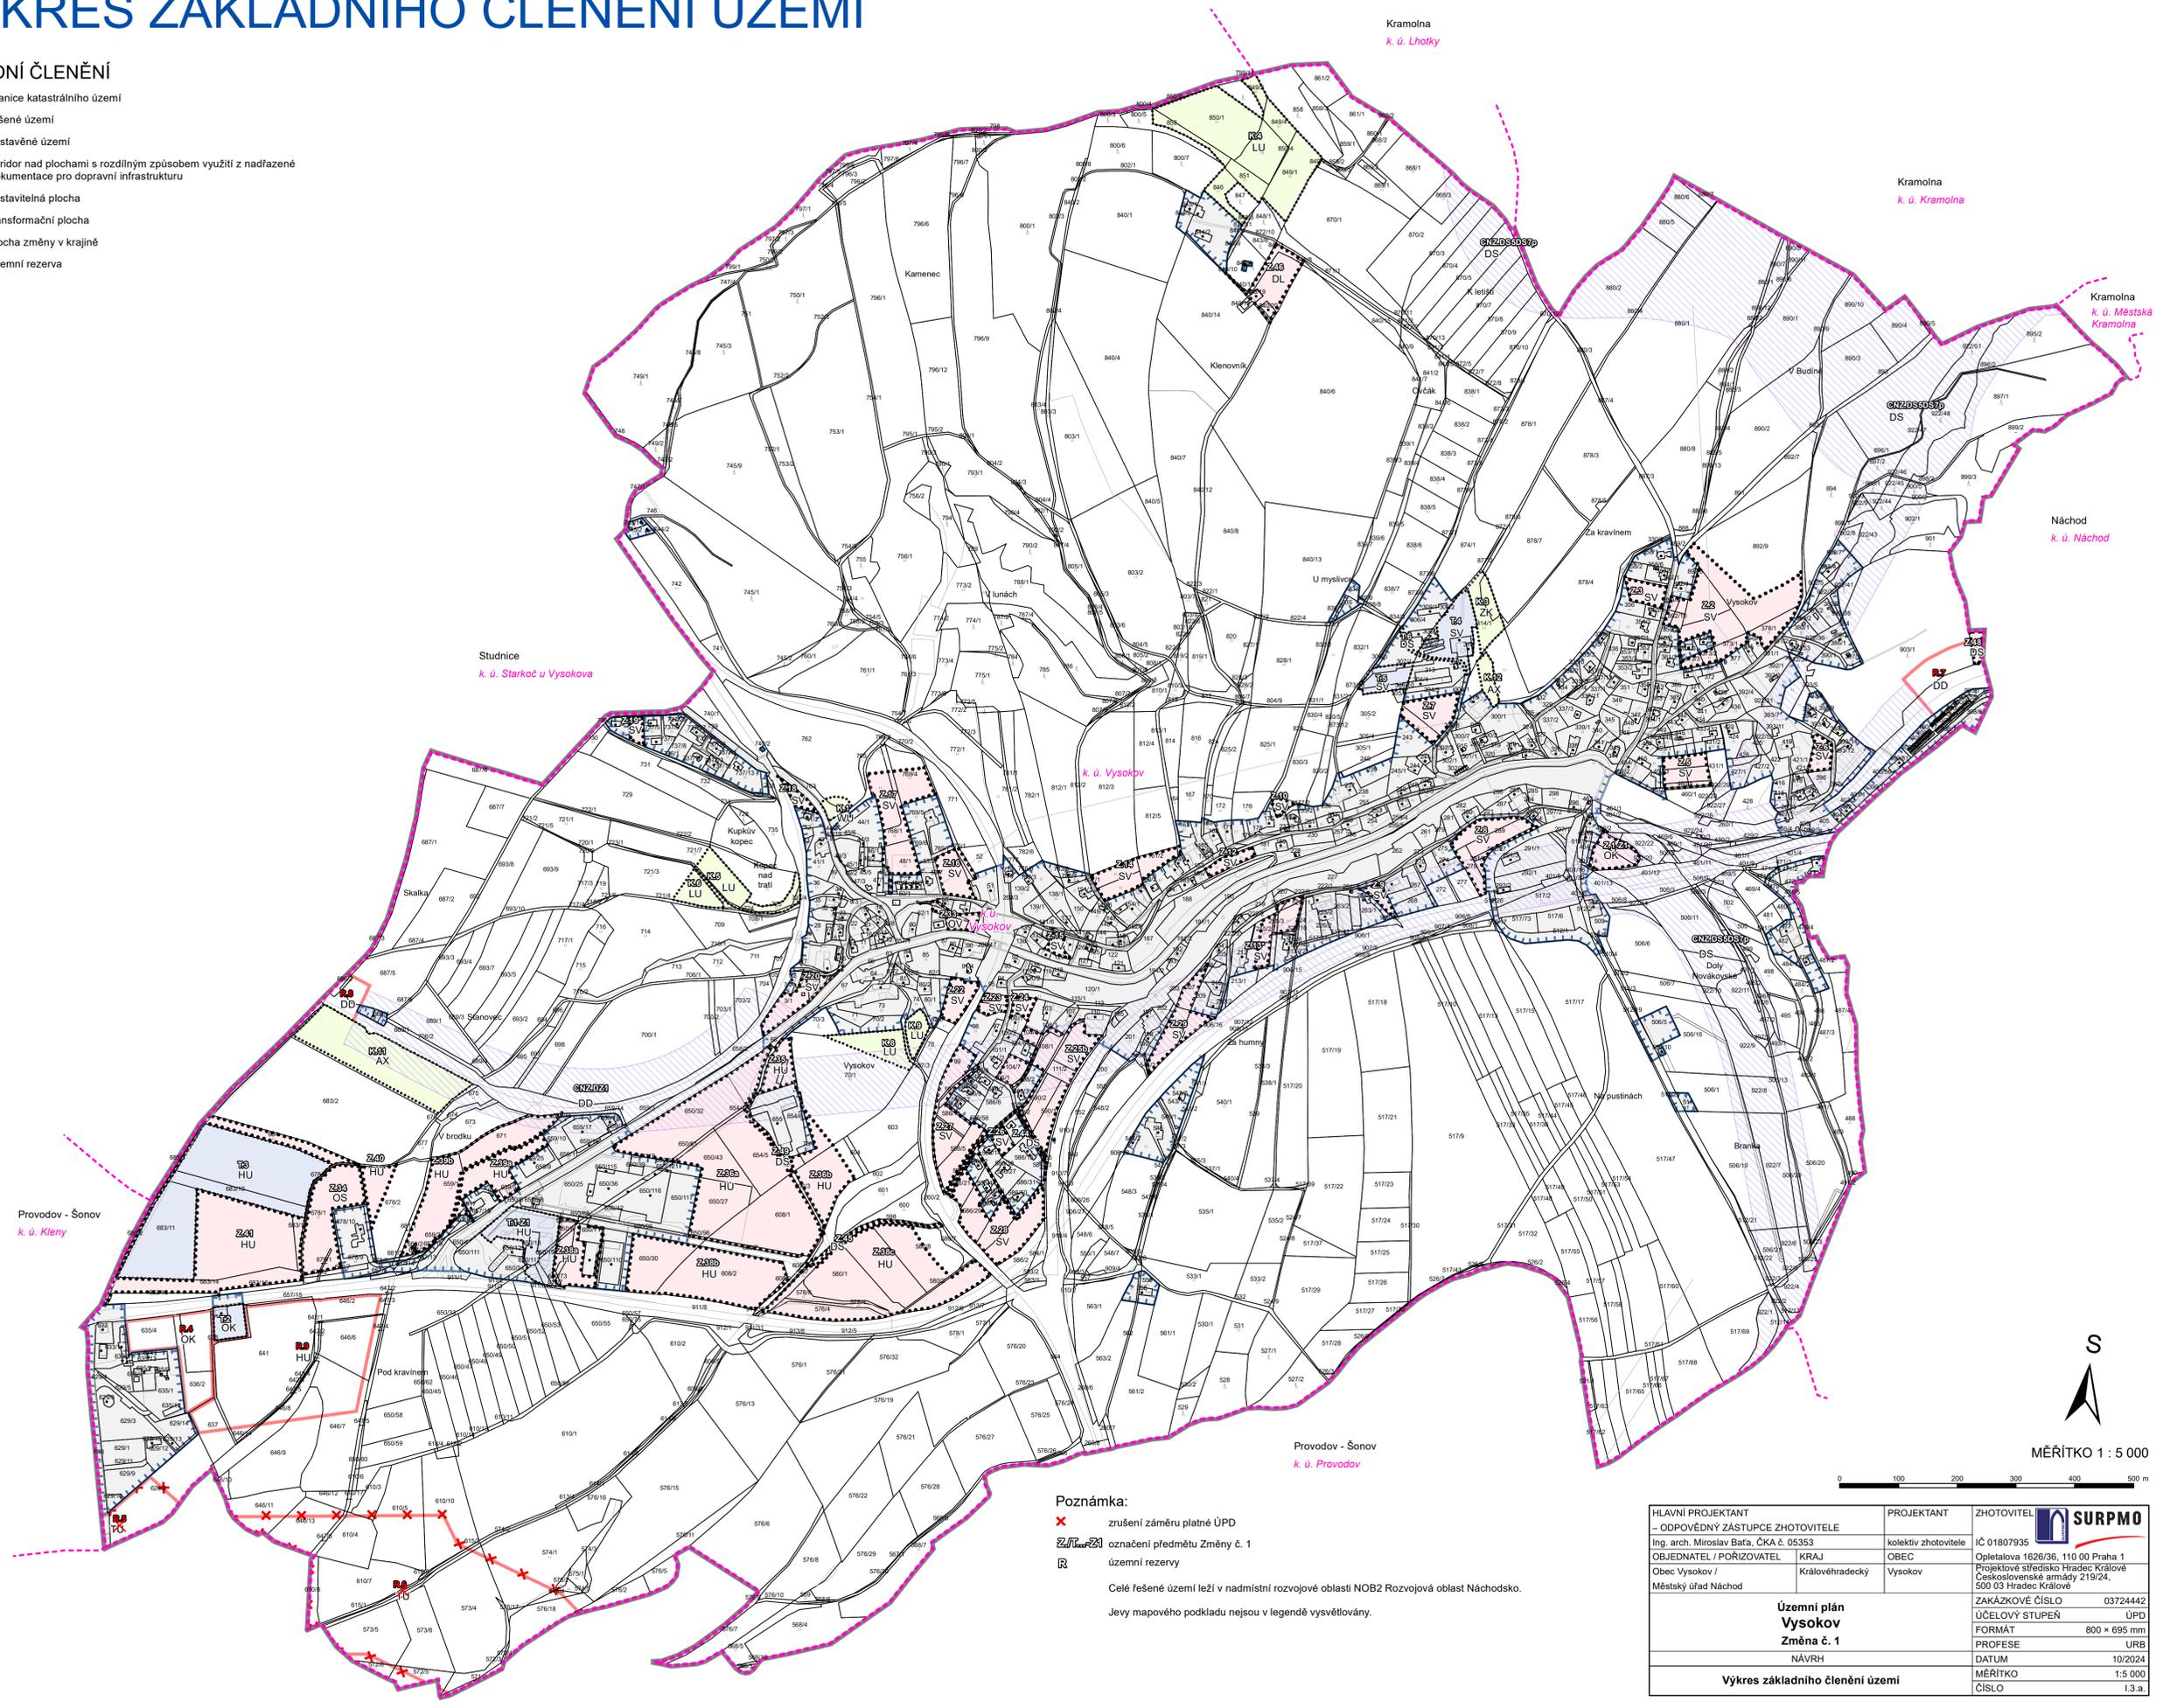

Poznámka:

-  zrušení záměru platné ÚPD
-  označení předmětu Změny č. 1
-  územní rezerva

Celé řešené území leží v nadmístní rozvojové oblasti NOB2 Rozvojová oblast Náchodsko.
Jevy mapového podkladu nejsou v legendě vysvětlovány.

HLAVNÍ PROJEKTANT — ODPOVĚDNÝ ZÁSTUPCE ZHOTOVITELÉ Ing. arch. Miroslav Baťa, ČKA č. 05353	PROJEKTANT kolektiv zhotovitele	ZHOTOVITEL IČ 01807935 Opletkova 1626/36, 110 00 Praha 1	
OBJEDNATEL / POŘIZOVATEL Obec Vysokov / Městský úřad Náchod	KRAJ Královéhradecký	OBEC Vysokov	
Územní plán Vysokov Změna č. 1		ZAKÁZKOVÉ ČÍSLO 03724442	
NÁVRH		ÚČELOVÝ STUPEŇ UPD	
Výkres základního členění území		FORMÁT 800 × 695 mm	
		PROFESE URB	
		DATUM 10/2024	
		MĚŘÍTKO 1:5 000	
		ČÍSLO 1.3.a	