ÚZEMNÍ PLÁN POLICE NAD METUJÍ

ÚPLNÉ ZNĚNÍ PO ZMĚNĚ Č.4

I.2-b2 KONCEPCE VEŘEJNÉ INFRASTRUKTURY

VODNÍ HOSPODÁŘSTVÍ

A

LEGENDA

OBJEKT	ZKRATKA	NÁZEVNÍ
		HRANICE ŘEŠENÉHO ÚZEMÍ - Město Police nad Metují
		HRANICE KATASTRÁLNÍCH ÚZEMÍ
		ZASTAVĚNÉ ÚZEMÍ dle stavu ke dni 01.01.2021
	B01	ZASTAVITELNÉ PLOCHY, PLOCHY PŘESTAVBY
		PLOCHY A KORIDORY ÚZEMNÍCH REZERV
		PLOCHY DOPRAVNÍ INFRASTRUKTURY - SILNIČNÍ
		PLOCHY DOPRAVNÍ INFRASTRUKTURY - DRÁŽNÍ
		VODNÍ PLOCHY A TOKY

VODNÍ HOSPODÁŘSTVÍ

OBJEKT	ZKRATKA	NÁZEVNÍ
		VODOJEM
		VODOVODNÍ ŘAD
		VODOVOD - PŘIPOJENÍ ZASTAVITELNÝCH PLOCH
		ČOV POLICE NAD METUJÍ
		KANALIZAČNÍ STOKA JEDNOTNÁ, SPLAŠKOVÁ
		KANALIZAČNÍ STOKA SPLAŠKOVÁ
		SPLAŠKOVÁ KANALIZACE - PŘIPOJENÍ ZASTAVITELNÝCH PLOCH
		KANALIZAČNÍ STOKA PRŮMYSLOVÁ
		ODLEHČOVACÍ ZAŘÍZENÍ
		KANALIZAČNÍ STOKA DEŠŤOVÁ, ZATRUBENÁ VODOTEČ
		ODVODŇOVACÍ PŘÍKOP, STOKA
		ZÁPLAVOVÉ ÚZEMÍ
		PLOCHY S INVESTICÍ DO PŮDY
		PÁSMO HYGIENICKÉ OCHRANY VODNÍHO ZDROJE (STUPEŇ I - POLOHA KŘÍŽOVÁ PRŮMY - ZBB, BAB, Zbb, Zbmosek
		CHOPAV POLICKÁ PŘÍRODY - vedl řešení ústní

ÚZEMNÍ PLÁN POLICE NAD METUJÍ ÚPLNÉ ZNĚNÍ PO ZMĚNĚ Č.4	
PT ATELIER s.r.o. Pardubická 1000, 530 02 Pardubice pod Cedrem IČO: 26884121 - DIČ: CZ26884121 +420 603 274 427 • kontakt@pt-atelier.cz	
Vedoucí projekt: Ing. arch. Pavel Kopecký ČKA 02 281	Město: Město Police nad Metují Masarykovo nám., Sp. Č. 1/40 34 Police nad Metují
Hlavní inž.: Ing. arch. Pavel Kopecký ČKA 02 281	Místo: Městský úřad Náchod, odbor výstavby a územního plánování Masarykovo nám.40/41 547 01 Náchod
ÚPLNÉ ZNĚNÍ PO ZMĚNĚ Č.4	Datum zakázky: 12 2021
GRAFICKÁ ČÁST	Měřítko: 1:5000
Nový stav	Tisk dne: 12.12.2022
Koncepce veřejné infrastruktury - VODNÍ HOSPODÁŘSTVÍ	I.2 - b2

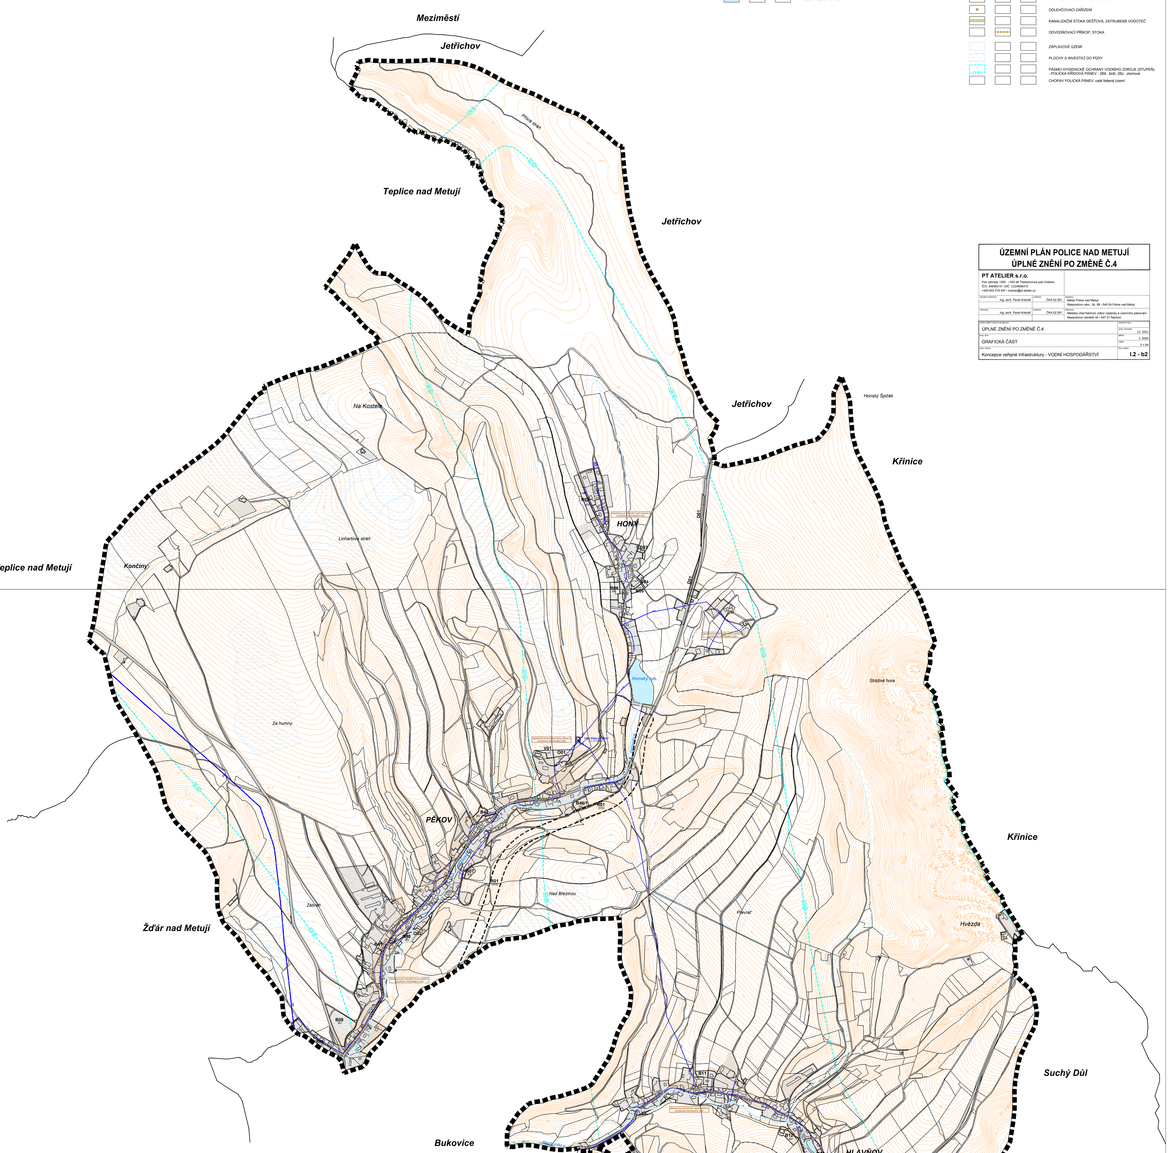

B

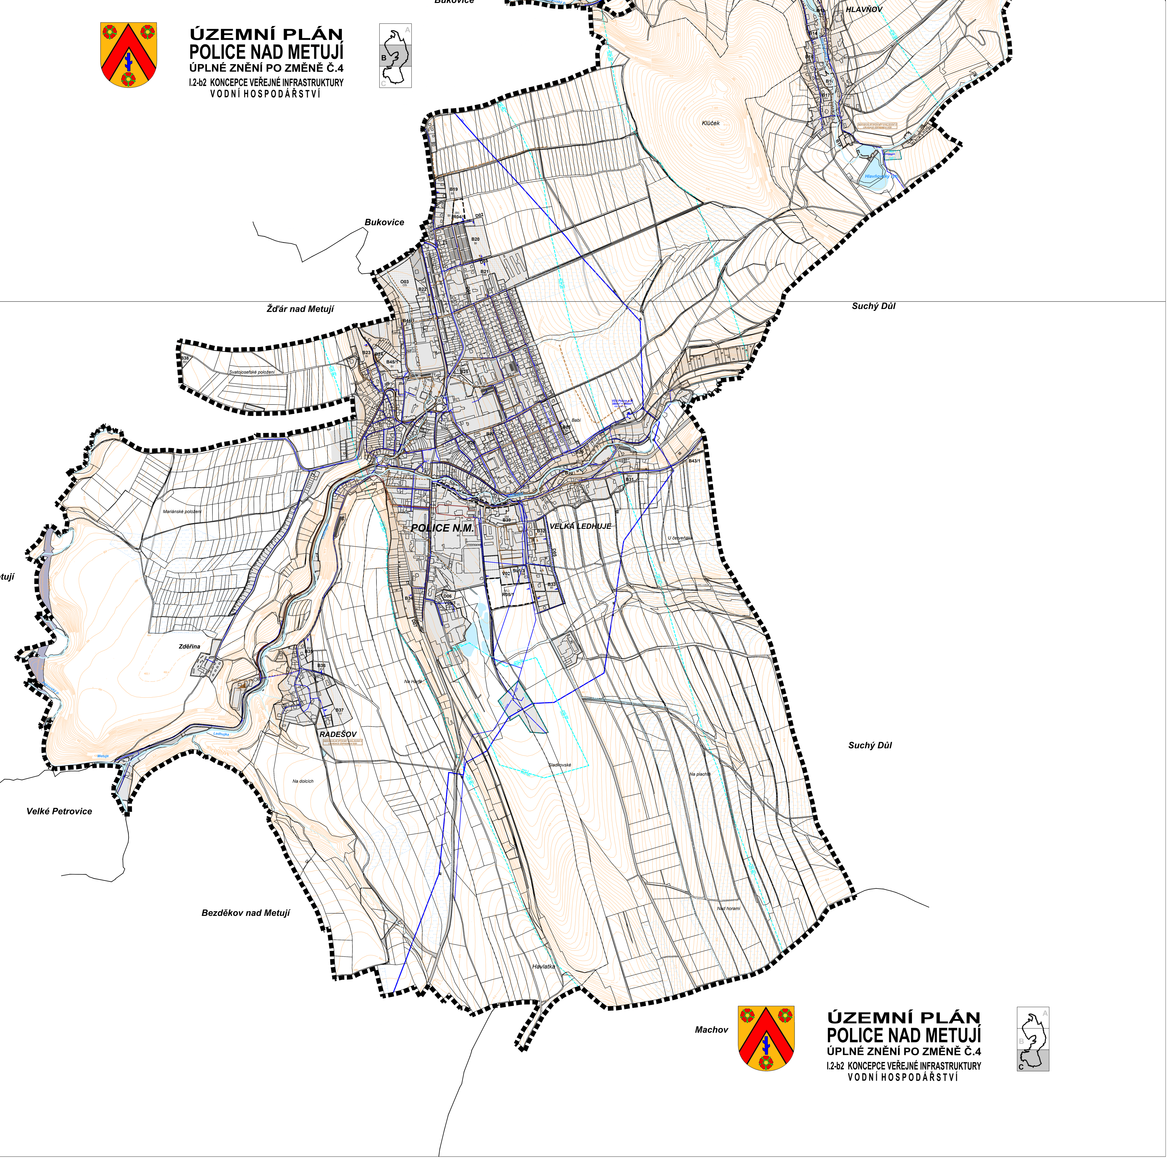

C