
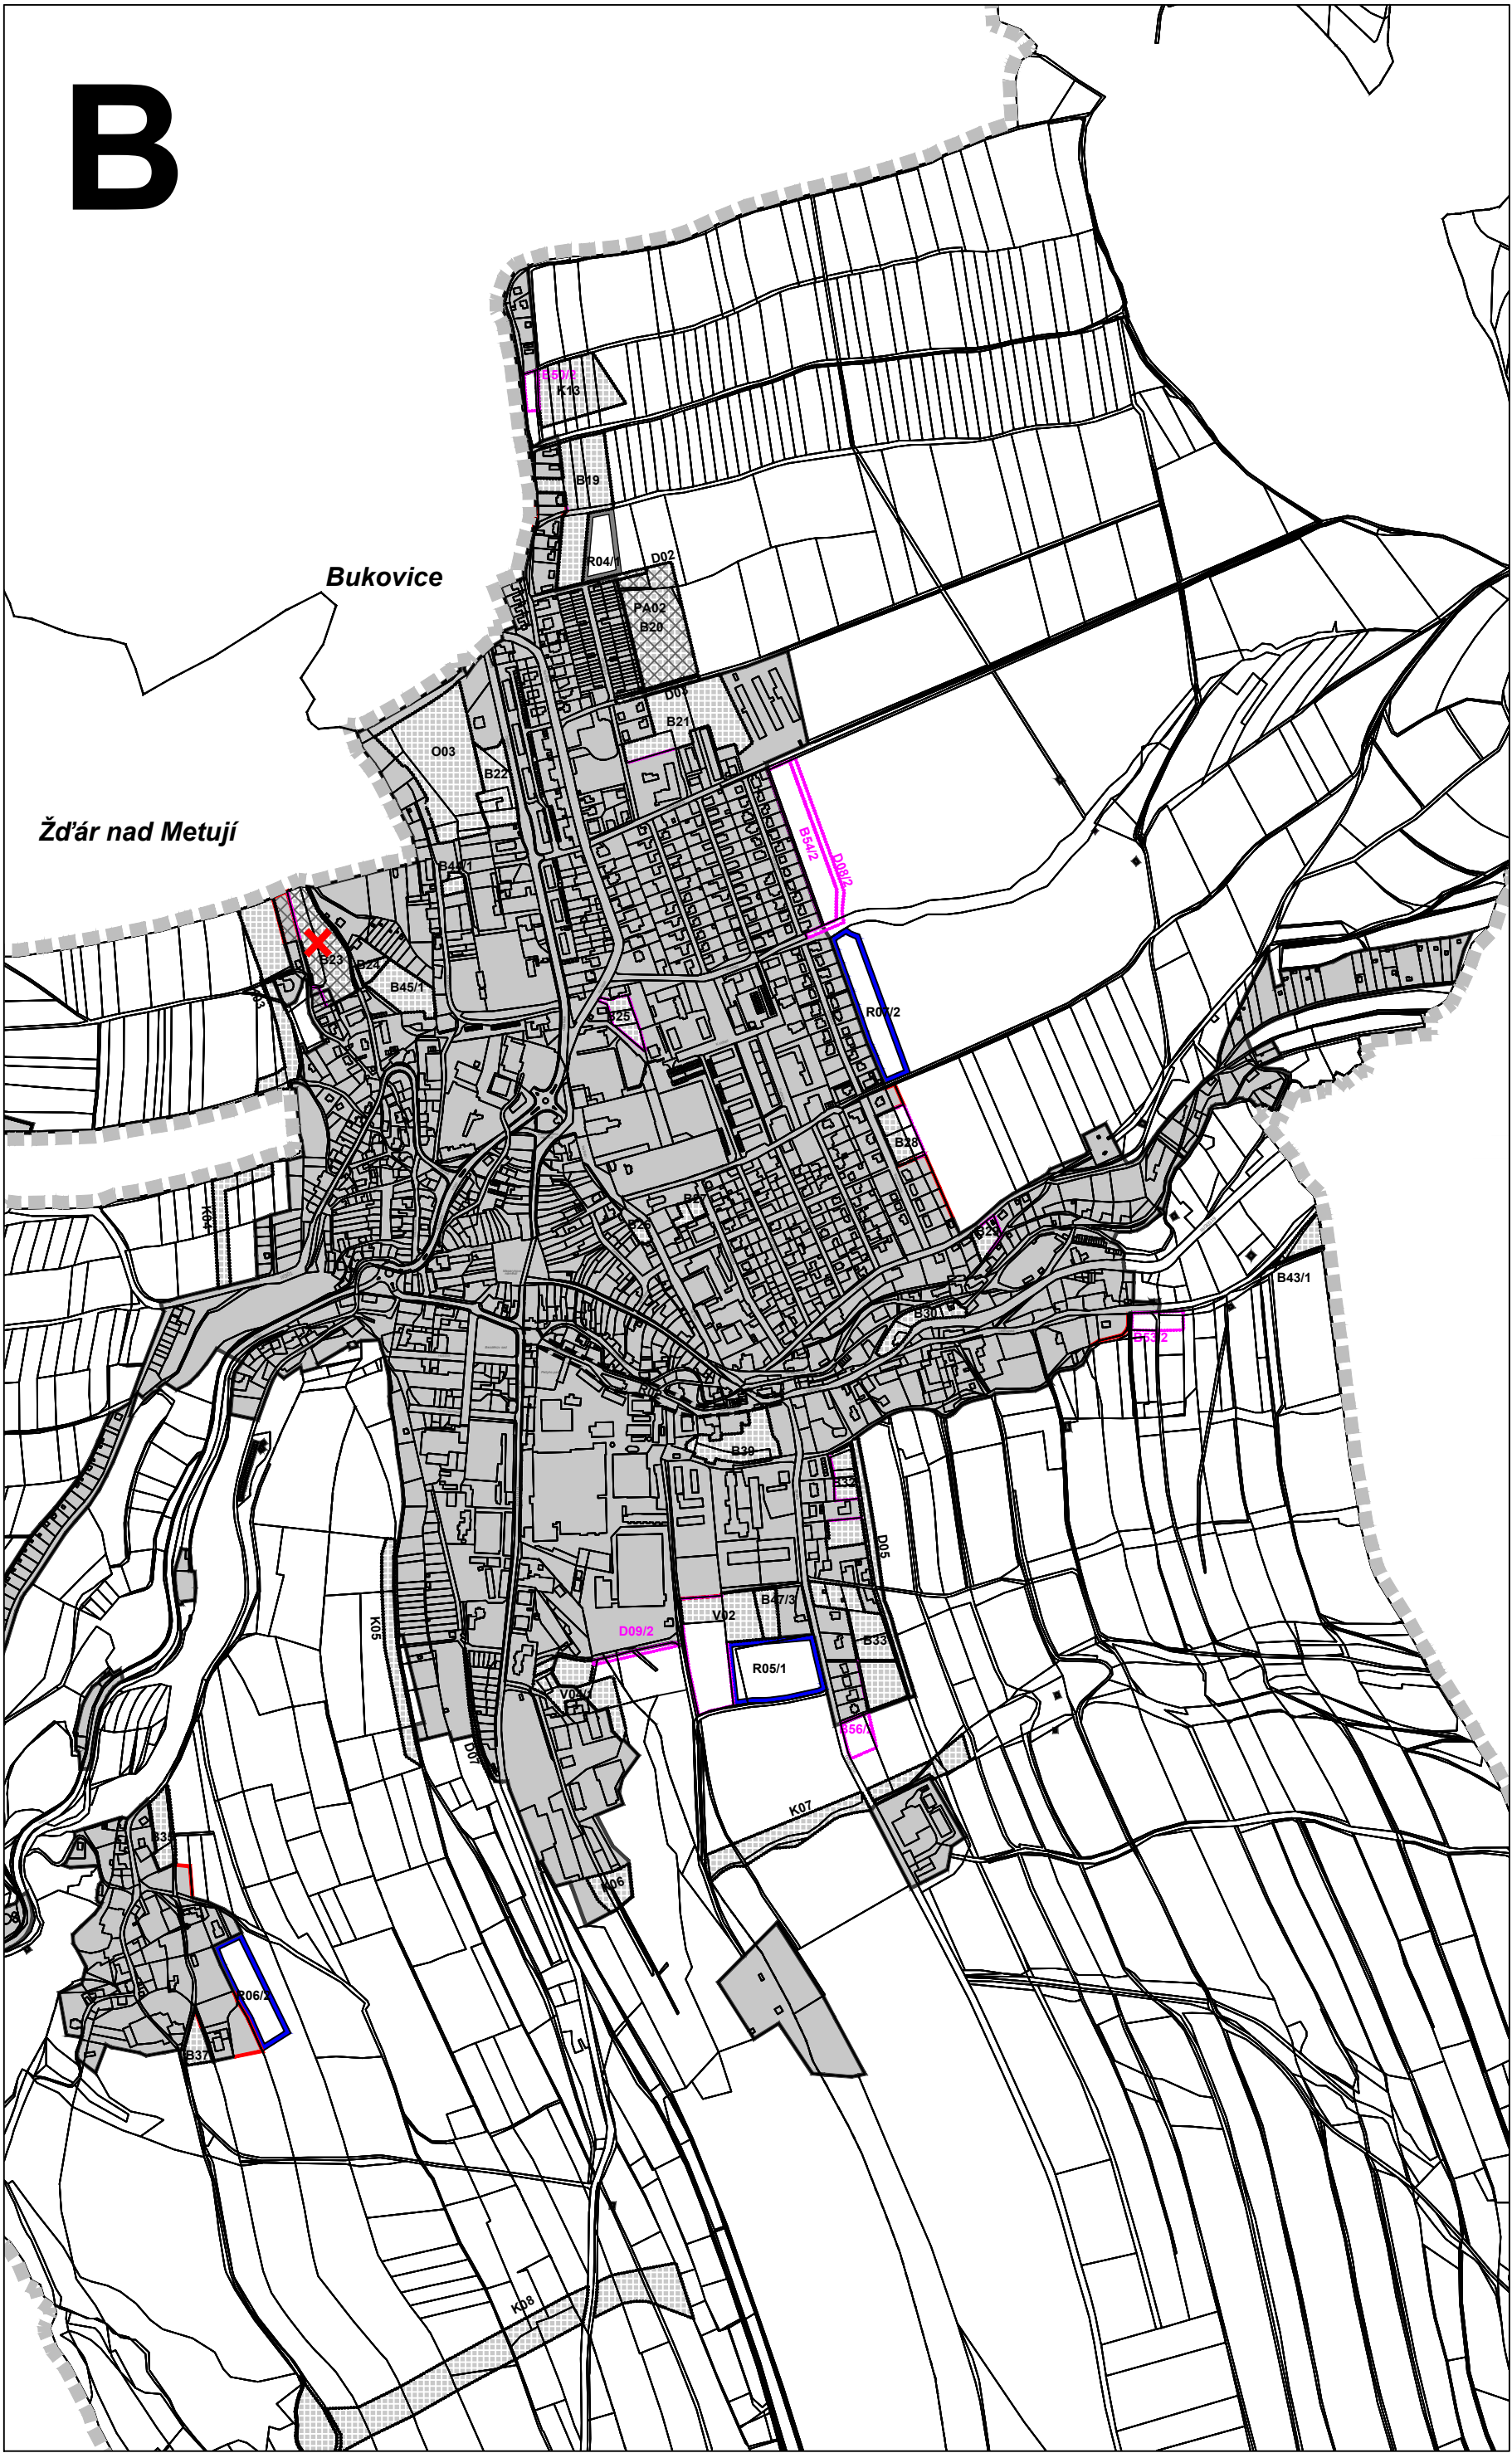
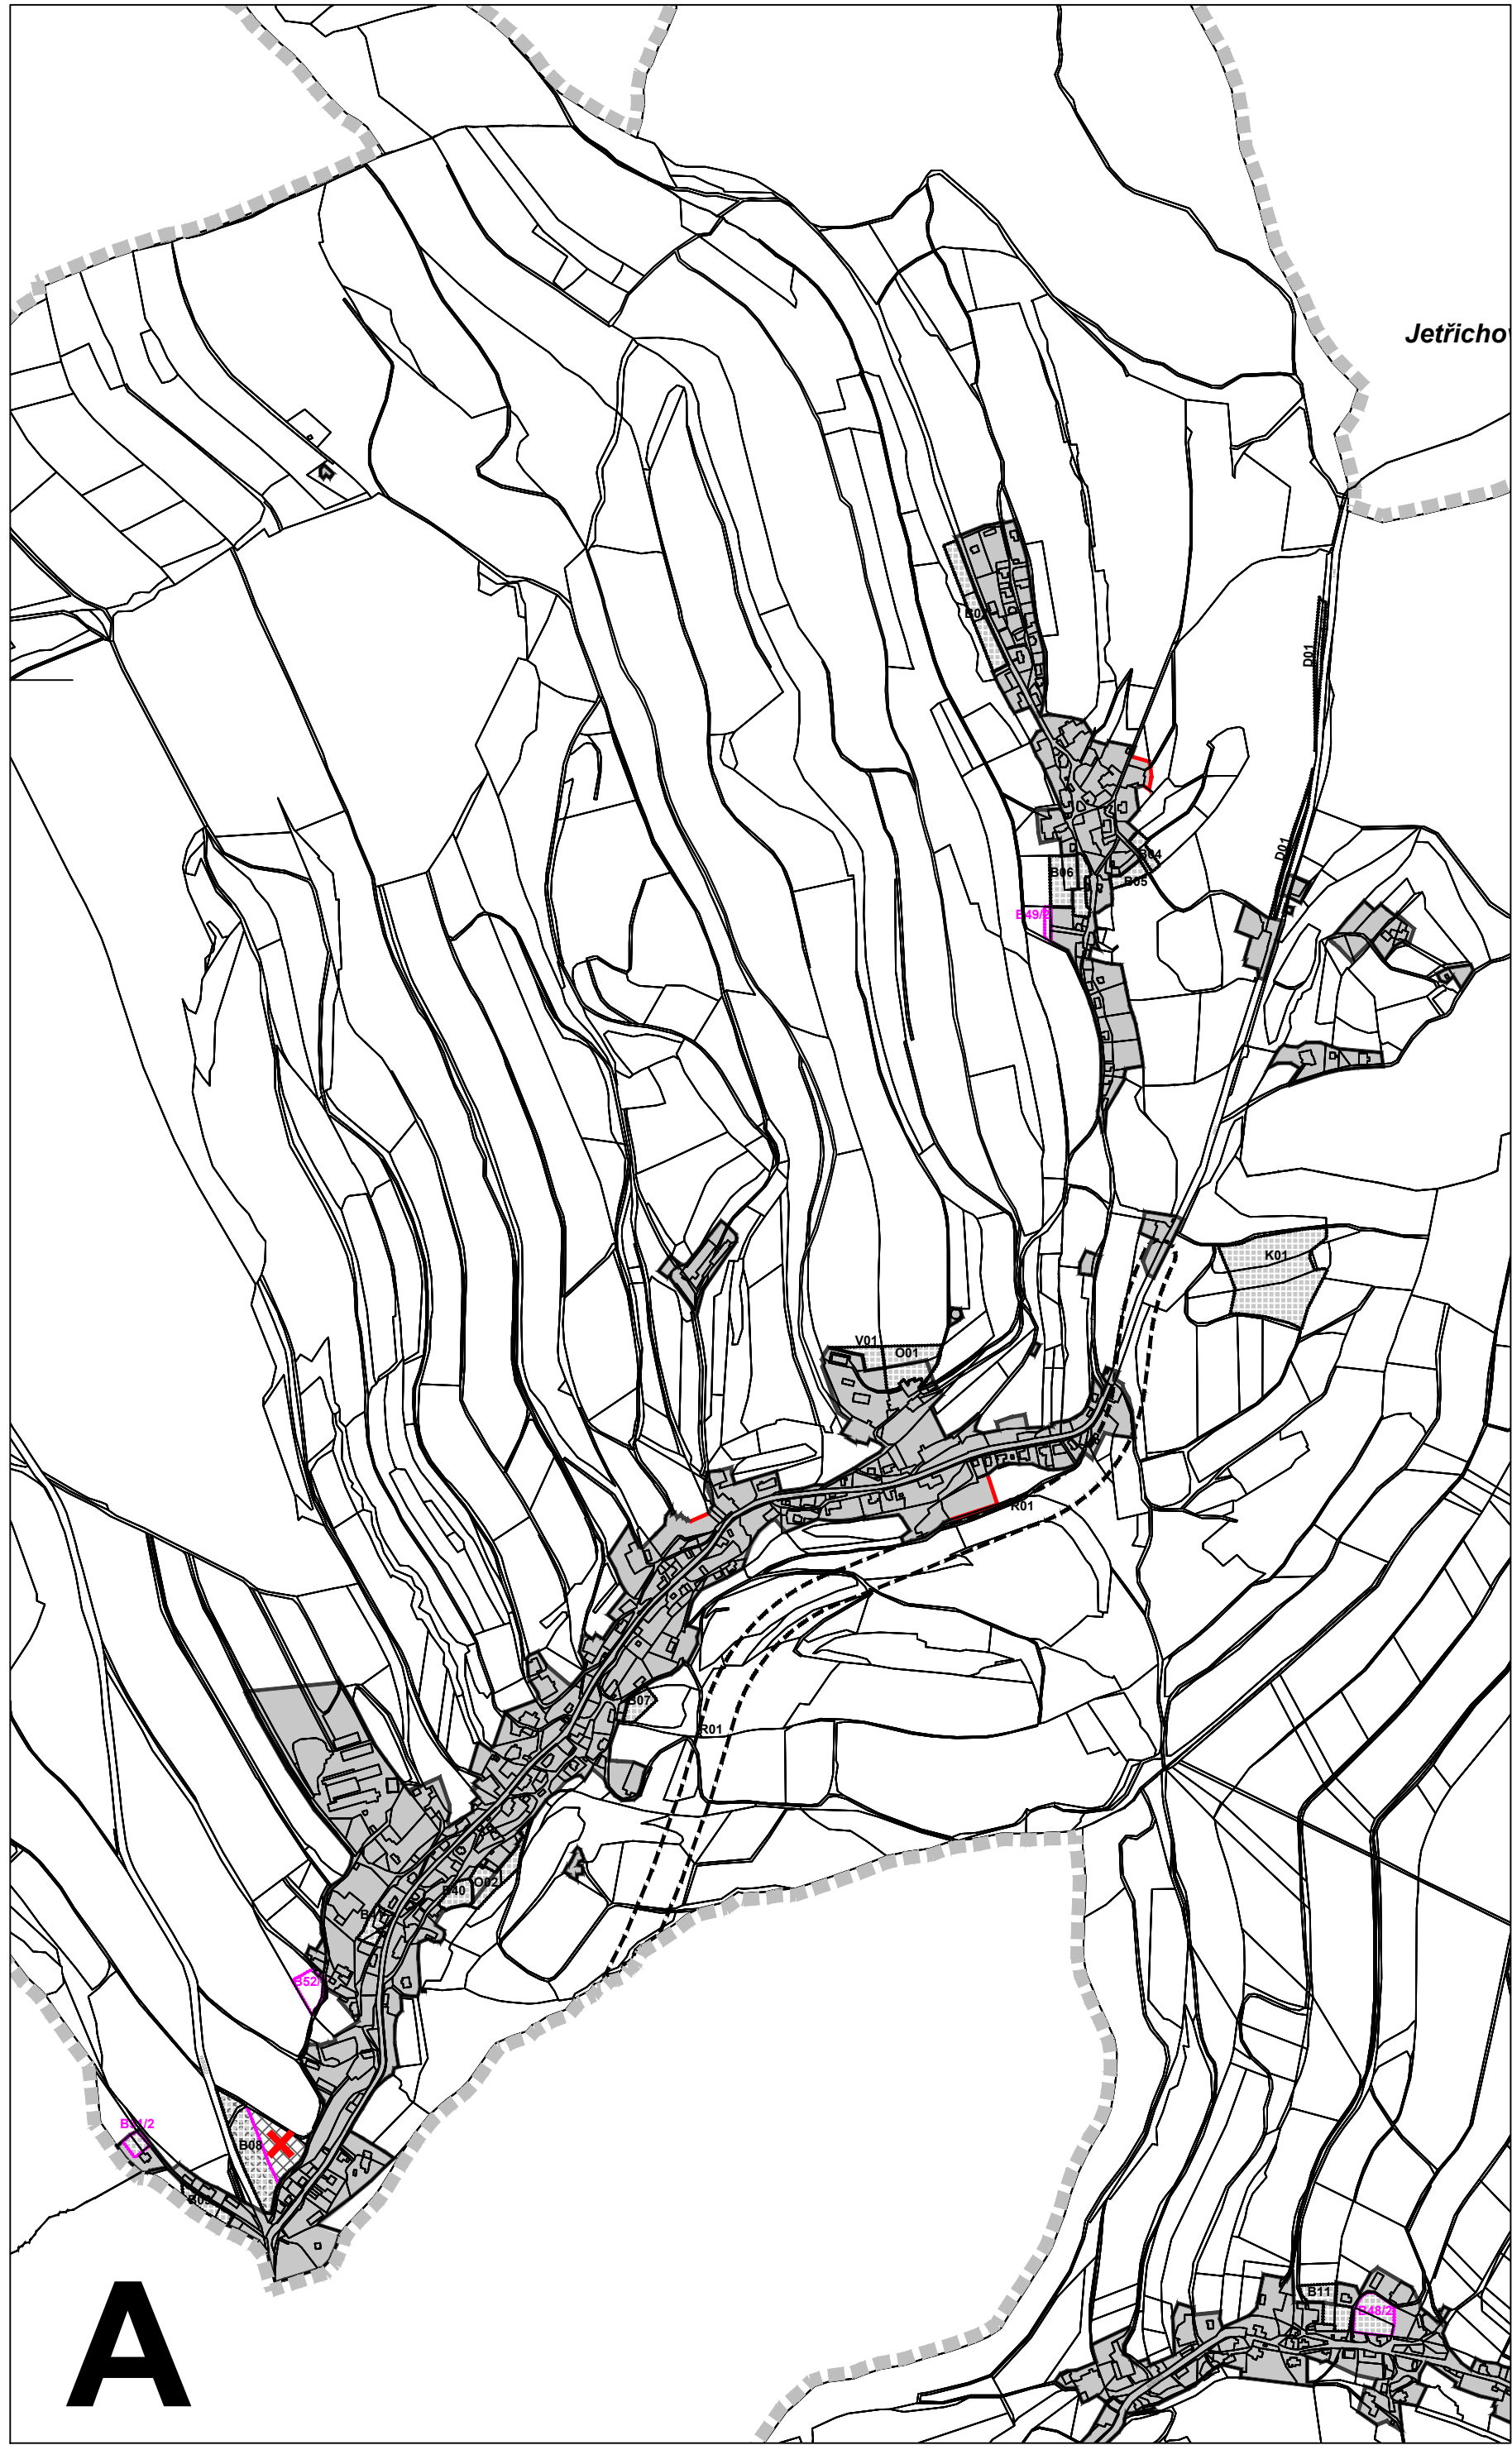


ZMĚNA Č.2 ÚZEMNÍHO PLÁNU POLICE NAD METUJÍ

I.2-a VÝKRES ZÁKLADNÍHO ČLENĚNÍ ÚZEMÍ

LEGENDA

STAV	NÁVRH	REZERVA	
			HRANICE ŘEŠENÉHO ÚZEMÍ - Město Police nad Metují
			HRANICE KATASTRÁLNÍCH ÚZEMÍ
			ZASTAVĚNÉ ÚZEMÍ ke dni 1.12.2019
			ZASTAVĚNÉ ÚZEMÍ nové hranice rozšíření dle aktualizace ke dni 31.12.2021
			ZASTAVITELNÉ PLOCHY, PLOCHY PŘESTAVBY vymezené ÚP Police nad Metují
			ZASTAVITELNÉ PLOCHY, PLOCHY PŘESTAVBY vymezené a upravované Změnou č.2
			PLOCHY ZMĚN V KRAJINĚ vymezené ÚP Police nad Metují
			PLOCHY A KORIDORY ÚZEMNÍCH REZERV vymezené ÚP Police nad Metují
			PLOCHY A KORIDORY ÚZEMNÍCH REZERV vymezené a upravované Změnou č.2
			PLOCHY, VE KTERÝCH JE ROZHODOVÁNÍ O ZMĚNÁCH V ÚZEMÍ PODMÍNĚNO DOHODOU O PARCELACI vymezené ÚP Police nad Metují
			PLOCHY PA03 a PA04, VE KTERÝCH JE ROZHODOVÁNÍ O ZMĚNÁCH V ÚZEMÍ PODMÍNĚNO DOHODOU O PARCELACI ... zrušené Změnou č.2

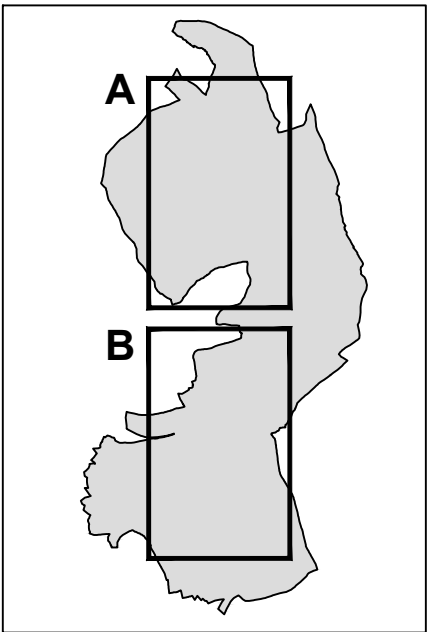

ÚZEMNÍ PLÁN POLICE NAD METUJÍ - ZMĚNA č.2

Ing.arch. Pavel Metelka

Čajkovského 958 • 500 09 Hradec Králové 9
IČO: 04415248 • DIČ: CZ6810130008
+420 723 663 083 • pavel.metelka68@gmail.com

DOPORUČENÝ PROJEKTANT: Ing. arch. Pavel Metelka

AUTORIZACE: ČKA 04 178 (A.1)

OBJEDNATEL: Město Police nad Metují
Masarykovo nám., čp. 98 • 549 54 Police nad Metují

VYKRAČOVATEL: Ing. arch. Pavel Metelka

AUTORIZACE:

PORUČOVATEL: Městský úřad Náchod, odbor výstavby a územního plánování
Masarykovo náměstí 40 • 547 01 Náchod

STUPEŇ ÚZEMNÍHO PLÁNOVACÍ DOKUMENTACE:

ÚZEMNÍ PLÁN

GRAFIČKÁ ČÁST

VÝKRES ZÁKLADNÍHO ČLENĚNÍ ÚZEMÍ

ZÁKAZOVÝ ČÍSLO:

0012

DATUM VYHOTOVENÍ:

09.2023

MĚŘÍTKO:

1: 10 000

FORMÁT:

770 x 420

ČÍSLO VÝKRESU:

I.2 - a