



SCHEMA V PS - změna č.1

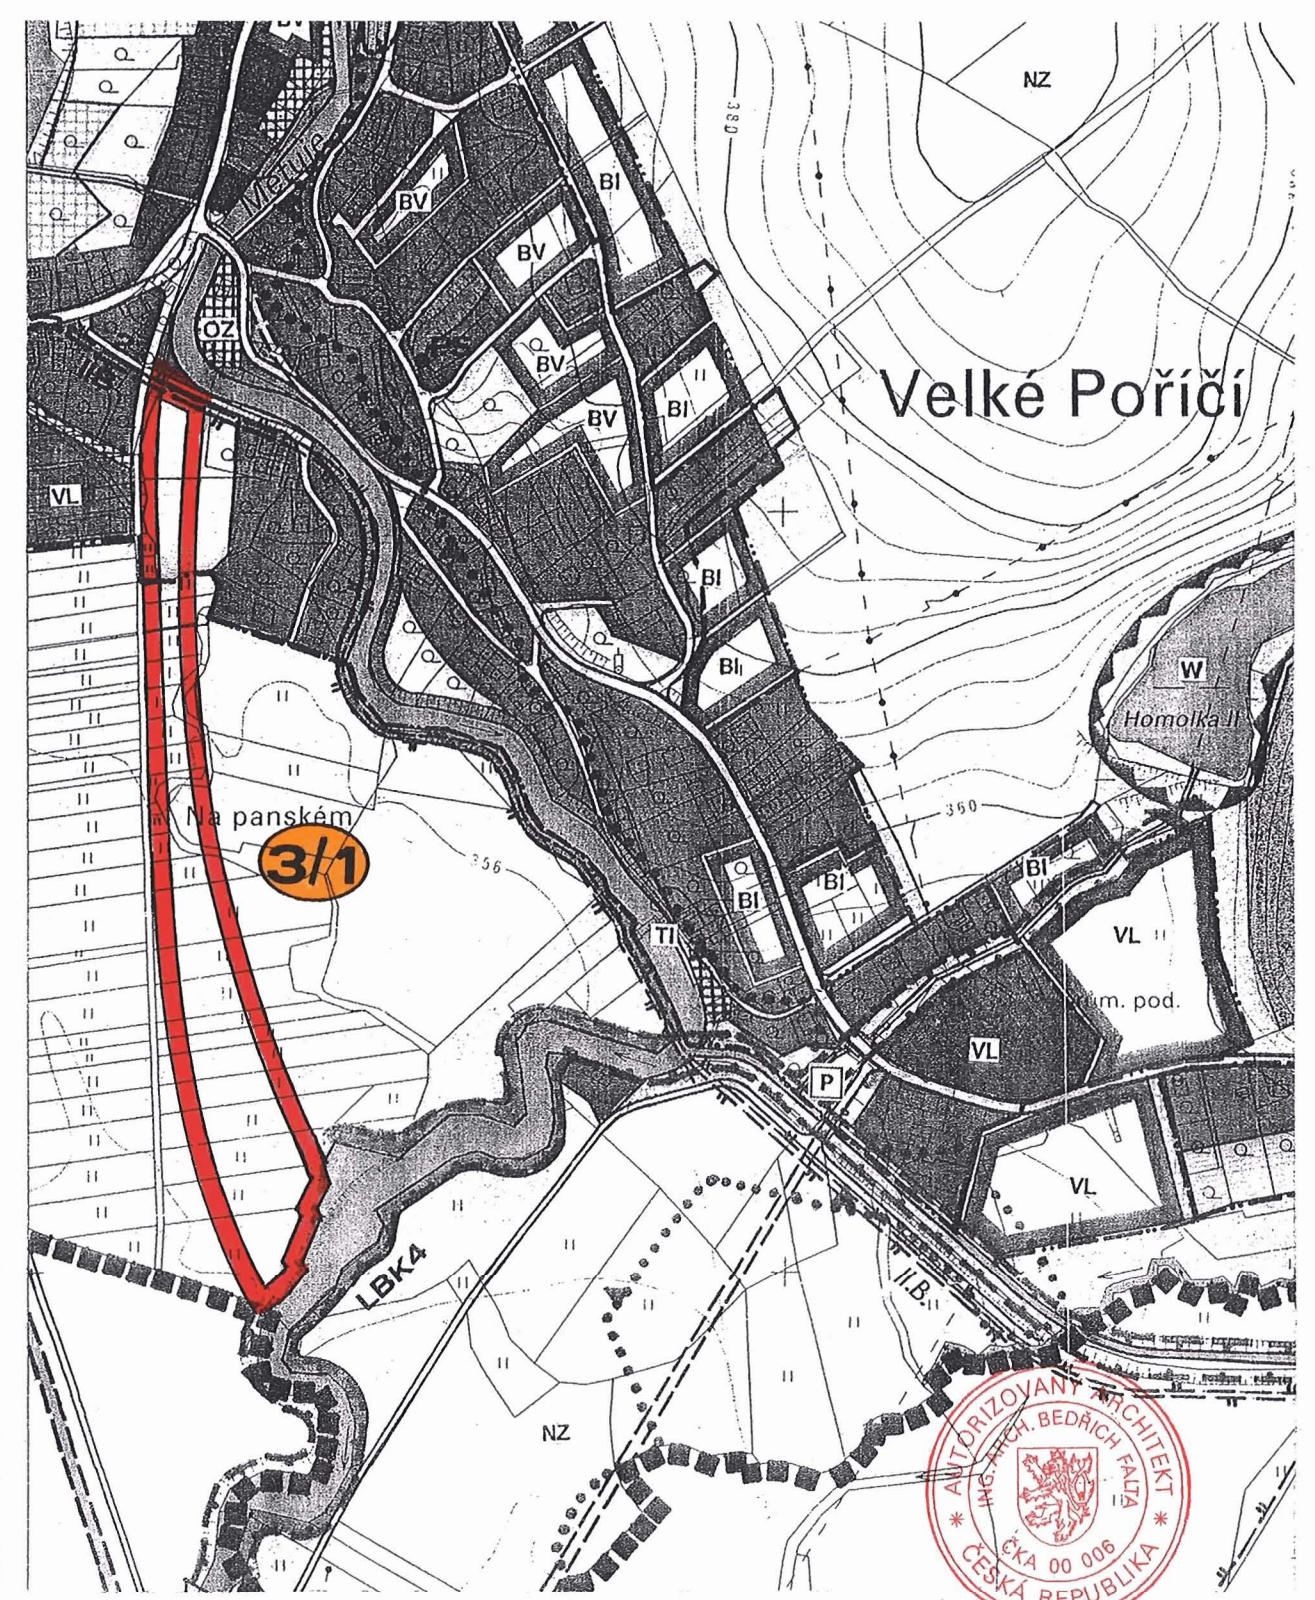


1 : 10 000

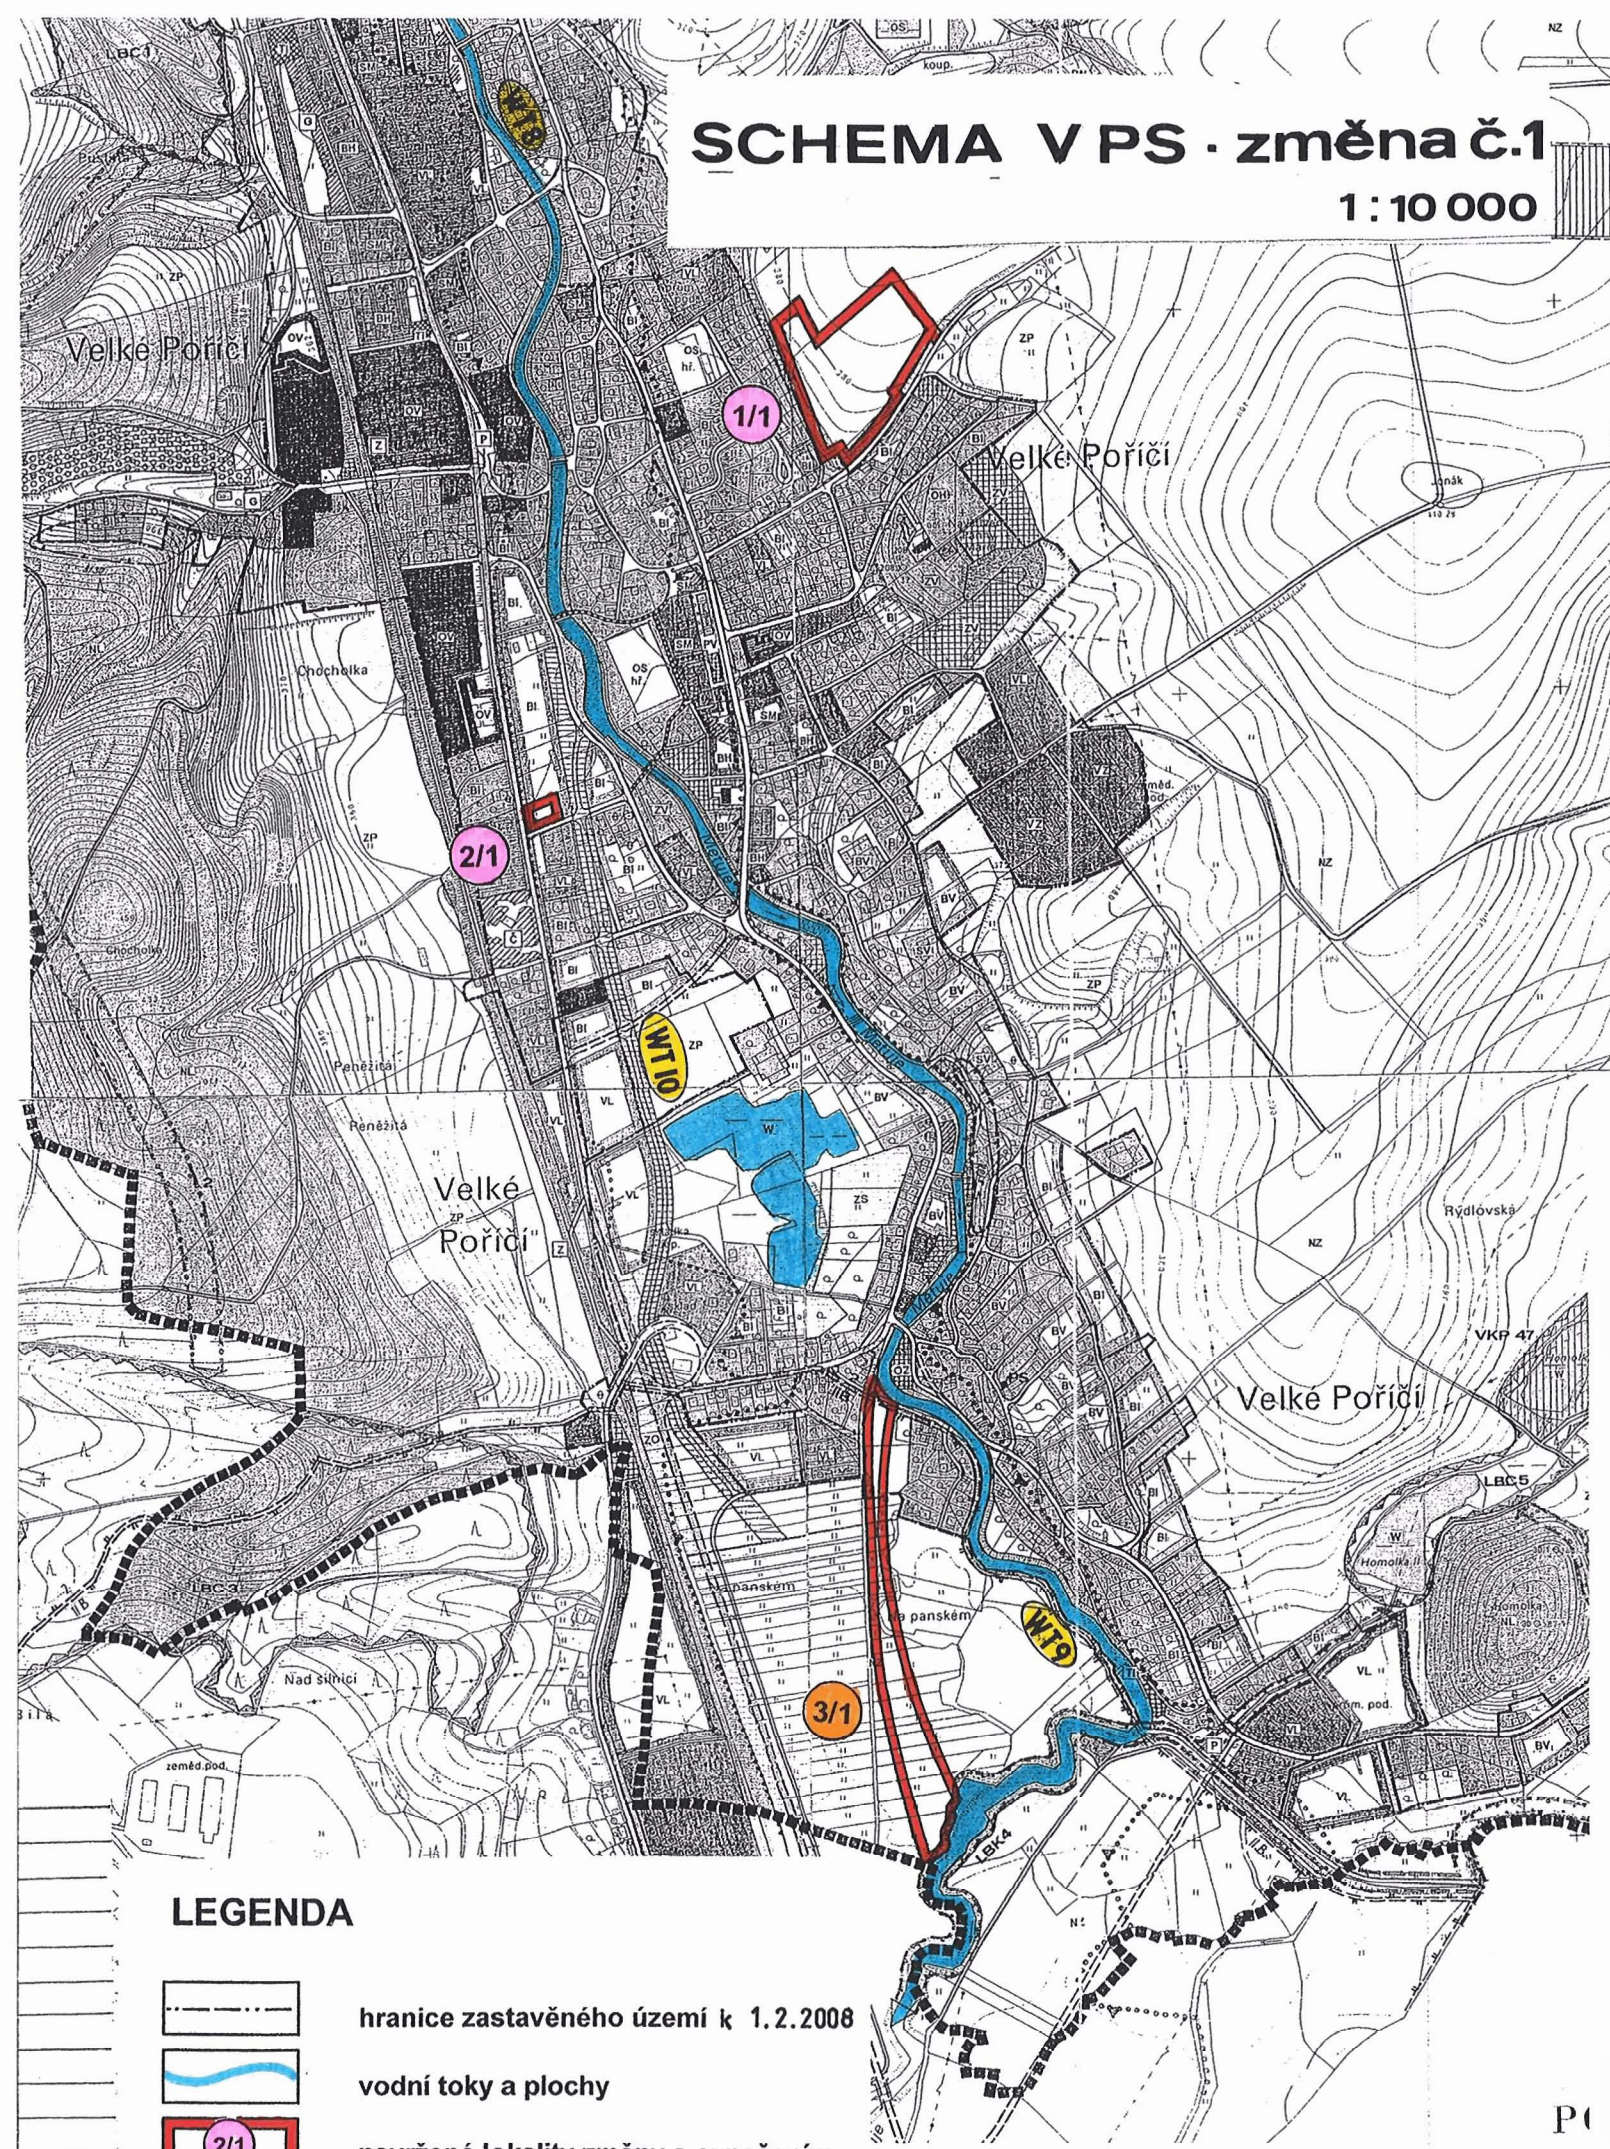


1 : 5 000

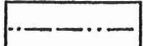

LEGENDA

-  hranice zastavěného území k 1.2.2008
-  vodní toky a plochy
-  navržené lokality změny s označením

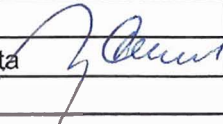jednatel : Ing.arch. B. Falta		 URBAPLAN PROJEKTOVÝ ATELIER URBAPLAN spol. s r.o. Komenského 266 500 03 Hradec Králové
vedoucí projektant : Ing.arch. B. Falta		
profese :		
kreslila : M. Pavelková		datum : II. 2008
objednatel : Městys Velké Poříčí		
č. zakázky : 0396	měřítko : 1 : 10 000	
ÚP VELKÉ POŘÍČÍ - změna č.1 návrh		
Veřejně prospěšné stavby schéma - 1 : 10 000, výsek - 1 : 5 000		1/3