


ÚZEMNÍ PLÁN VELKÉ POŘÍČÍ – právní stav

po změnách č. 1, 2, 3

Výkres širších vztahů

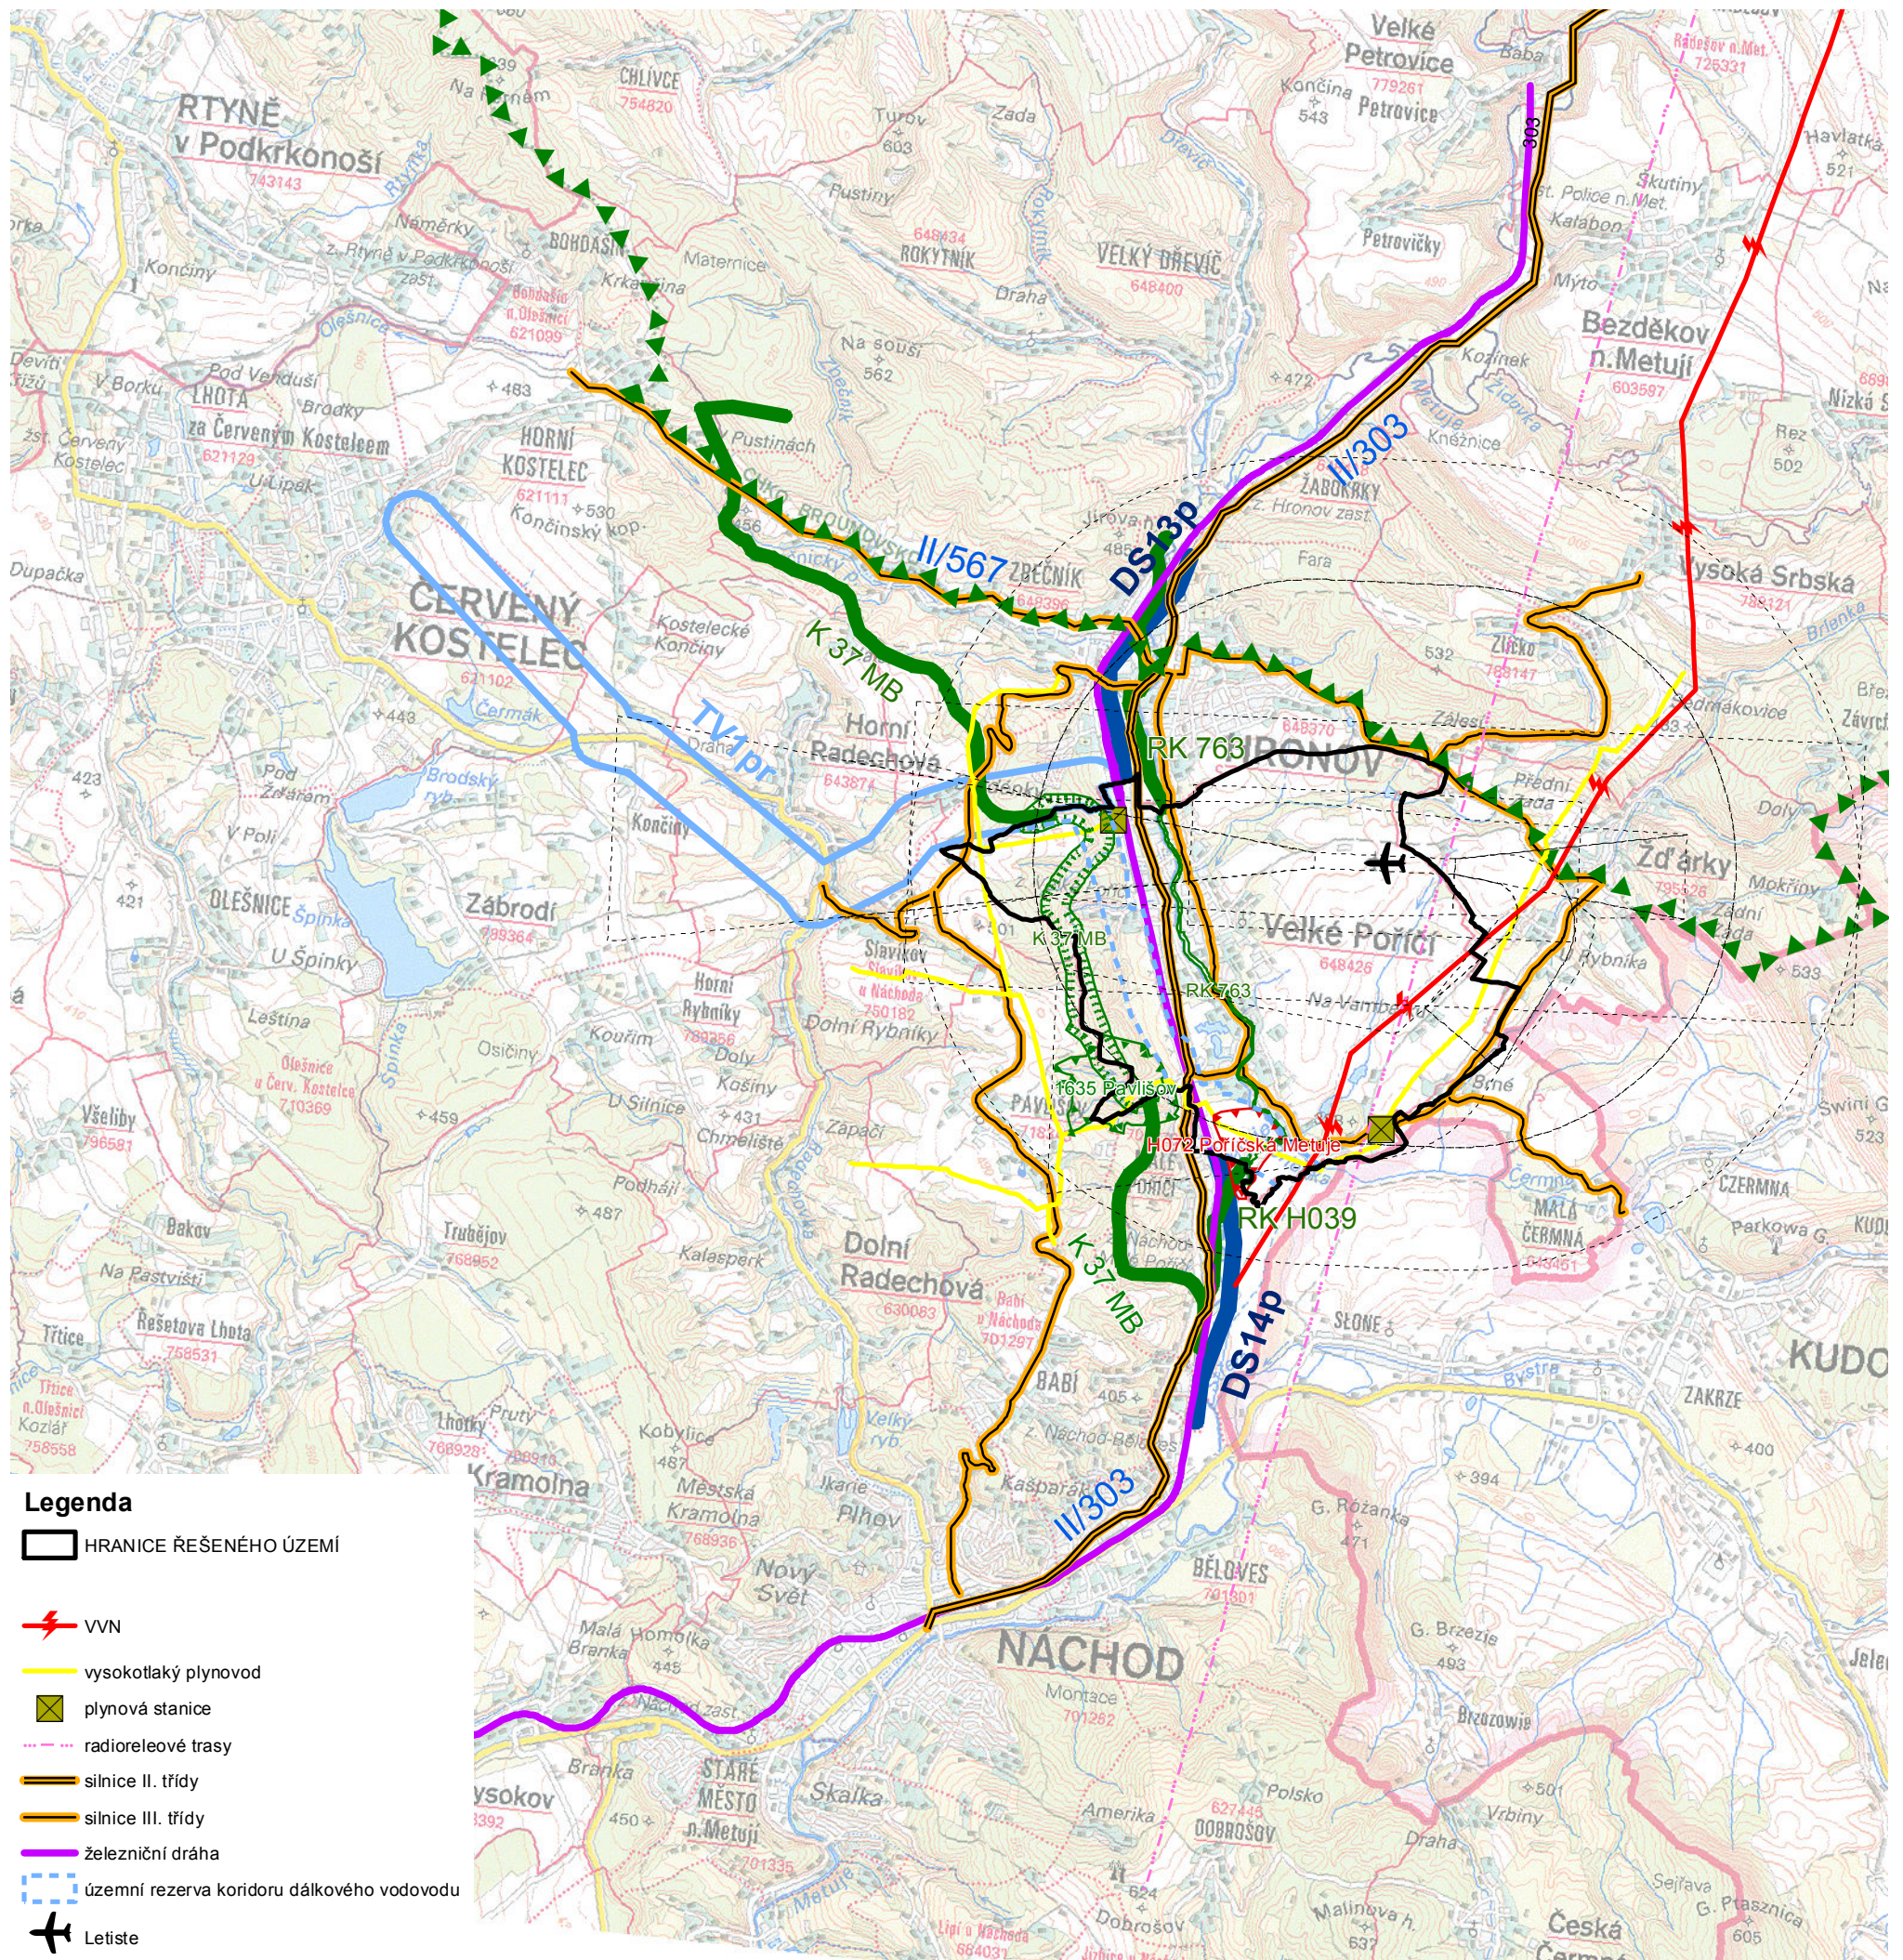

Legenda

- HRANICE ŘEŠENÉHO ÚZEMÍ
- ⚡ VVN
- vysokotlaký plynovod
- plynová stanice
- radioreleové trasy
- silnice II. třídy
- silnice III. třídy
- železniční dráha
- územní rezerva koridoru dálkového vodovodu
- ✈ Letiště
- OP s výškovým omezením staveb
- ornitologické OP
- ▲▲ CHKO Broumovsko

Zásady územního rozvoje KH kraje

- územní systém ekologické stability
- návrh koridoru silnice II. třídy
- územní rezerva koridoru vodovodu

Územní systém ekologické stability

- nadregionální biokoridor – stav
- regionální biokoridor – stav
- regionální biocentrum – stav
- regionální biocentrum – návrh



0 500 1000 2000 m

projektant: Ing.arch. Karel Novotný	Ing.arch. Karel Novotný autorizovaný architekt Brožíkova 1684 Hradec Králové 12
digitální zpracování: Mgr. Adam Balcar	měřítka: 1 : 50 000
objednatel: městyš Velké Poříčí	datum: 5/2014
ÚP Velké Poříčí – právní stav po změnách č. 1, 2, 3	II.B. 1
Výkres širších vztahů	