


# Územní plán Žďárky Výkres širších vztahů 1 : 50 000

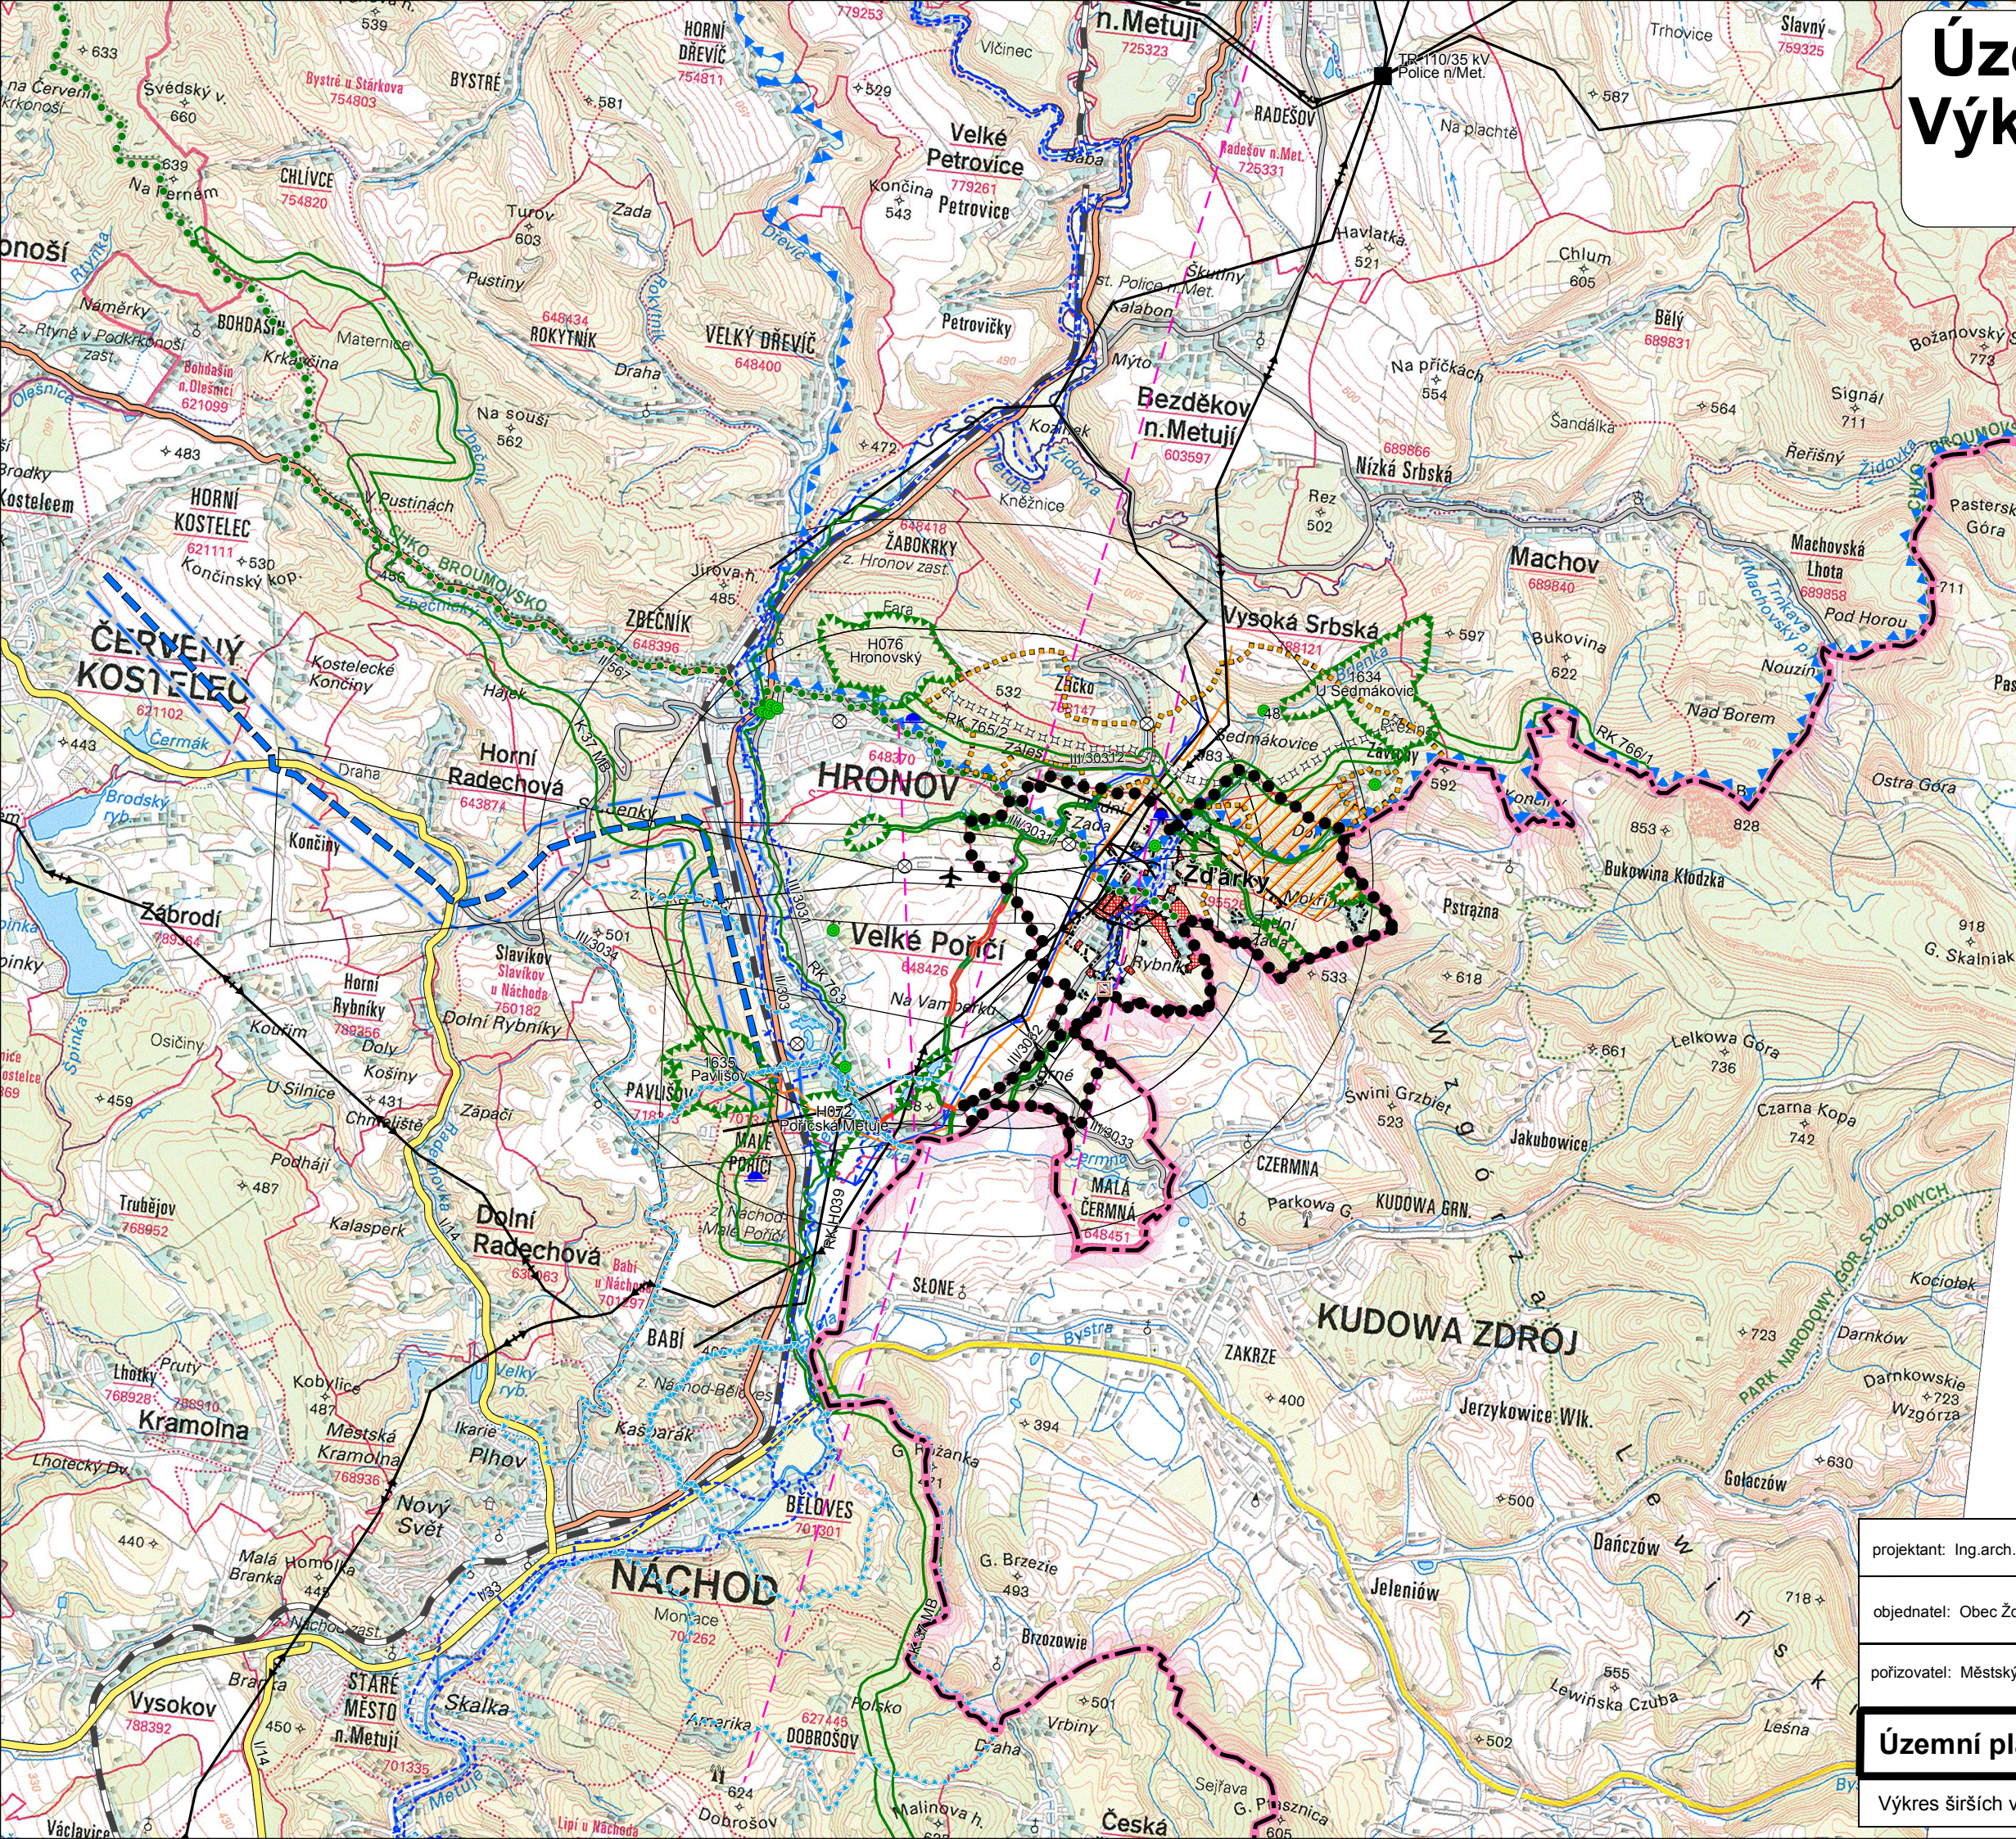

**LEGENDA:**  
Výkres širších vztahů

- státní hranice ČR - Polsko
- hranice řešeného území - hranice obce
- hranice zastavěného území k 31.8. 2016
- zastavitelné plochy
- silnice I.třídy
- silnice II.třídy
- silnice III.třídy
- železniční dráha ČD
- památný strom
- vodojem
- staré ekologické zátěže, skládky
- čistírna odpadních vod - návrh
- poddolované území
- CHKO Broumovsko
- trasa migrace velkých savců
- biokoridor migrace velkých savců
- CHOPAV - Polická pánev
- ochranné pásmo II.stupně přírodního léčivého zdroje v Hronově
- ochranné pásmo II.stupně II B a II A přírodních léčivých zdrojů lázeňského místa Bělaves
- nadzemní vedení VN 35 kV
- nadzemní vedení VVN 110 kV
- VVTl plynovod
- dálkový vodovodní přívaděč
- územní rezerva pro dálkový vodovodní řad Trutnov - Červený Kostelec - Velké Poříčí (TV1pr)
- radioreléová trasa
- ochranné pásmo letiště Velké Poříčí
- záplavové území při průtoku Q100
- Územní systém ekologické stability**
- stav
- návrh
- biocentra
- biokoridory

digitální zpracování a tisk

projektant: Ing.arch. Karel Novotný	Ing.arch. Karel Novotný autorizovaný architekt Brožíkova 1684 Hradec Králové 12
objednatel: Obec Žďárky	
pořizovatel: Městský úřad Náchod	datum: prosinec 2016
	měřítko: 1: 50 000

**Územní plán Žďárky**  
Výkres širších vztahů

8