

# ÚZEMNÍ PLÁN ŽERNOV


## Změna č. 4

# VÝKRES PŘEDPOKLÁDANÝCH ZÁBORŮ PŮDNÍHO FONDU - VÝŘEZ



MĚŘITKO 1 : 5 000

0 100 200 300 400 500 m

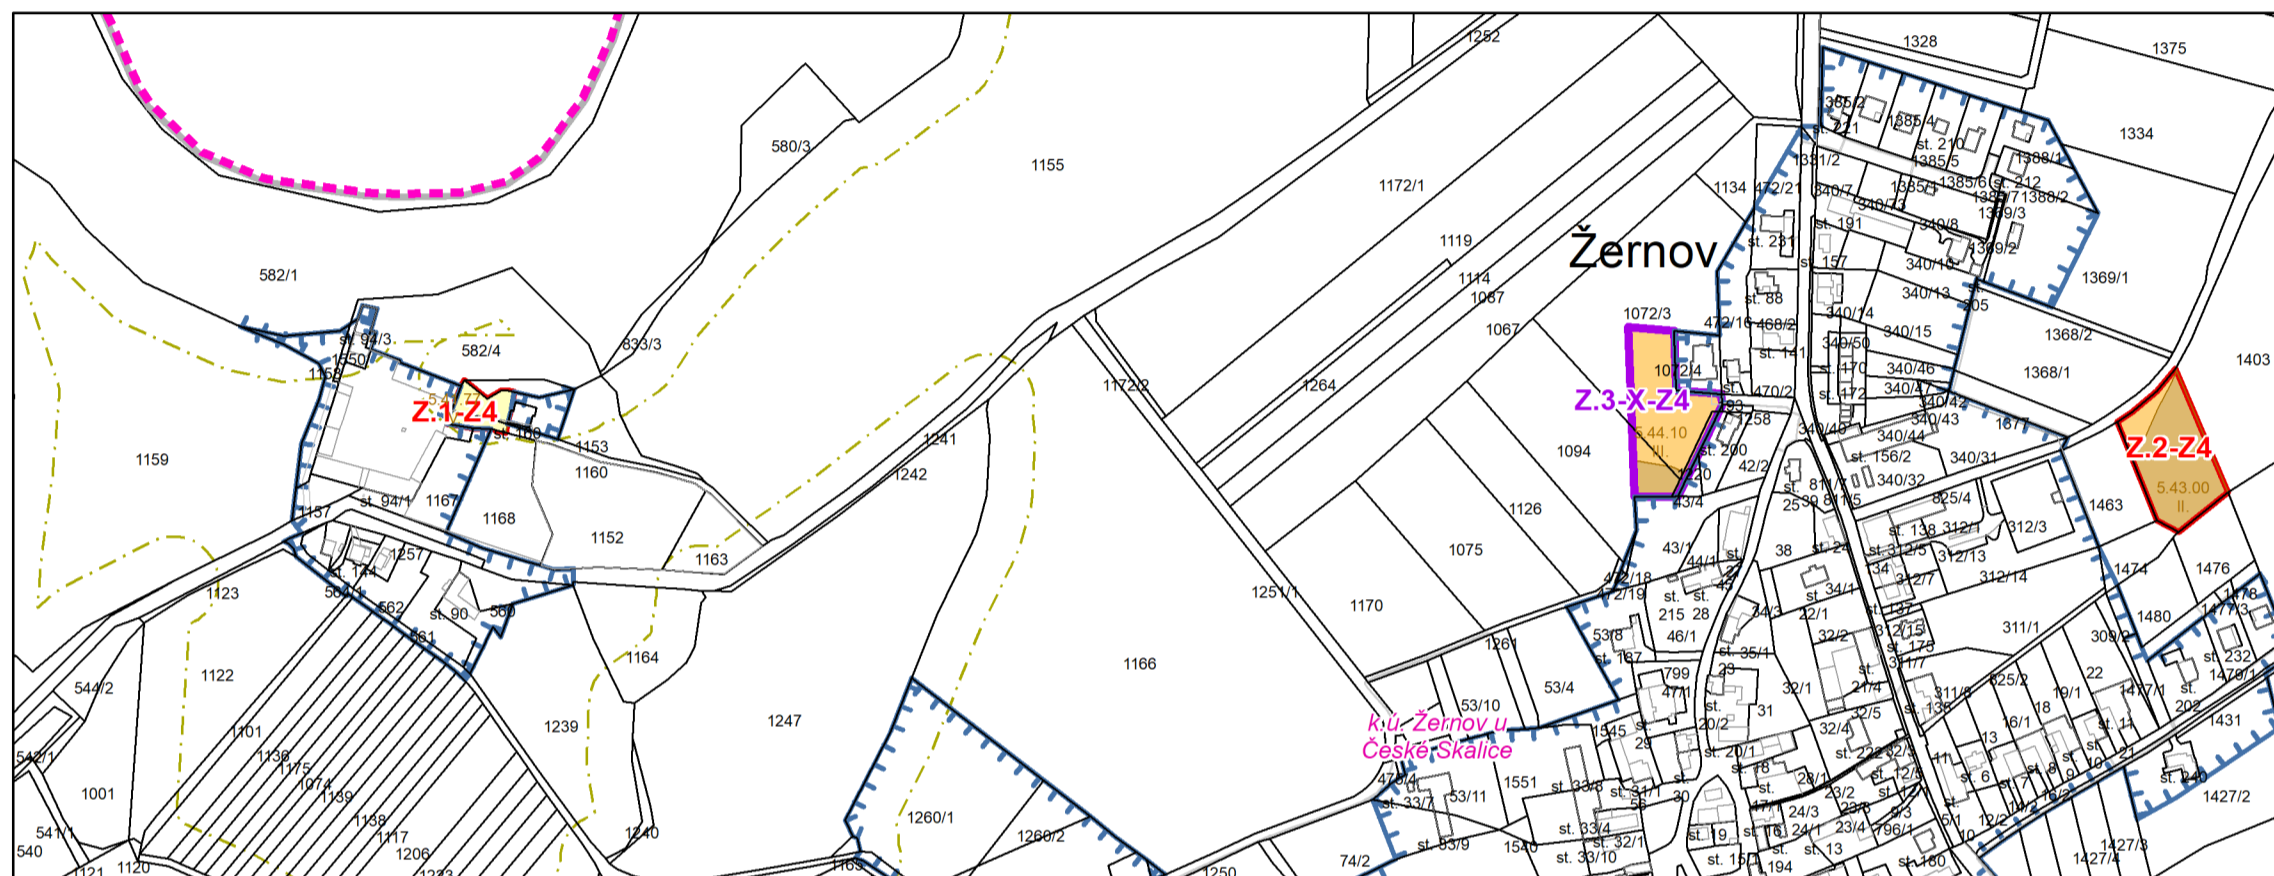

### HRANICE

- řešené území
- hranice katastrálního území
- zastavěné území
- zábor půdního fondu
- zrušení záboru půdního fondu

### ZEMĚDĚLSKÝ PŮDNÍ FOND

- hranice a kód BPEJ, třída ochrany
- zemědělská půda II. třídy ochrany
- zemědělská půda III. třídy ochrany
- zemědělská půda V. třídy ochrany

### PLOCHY LESNÍ

- vzdálenost 30 m od okraje lesa

Poznámka:

Z.1-Z4 - označení zastavitelné plochy Změny č. 4

### ZÁZNAM O ÚČINNOSTI: Změna č. 4 Územního plánu Žernov

<b>Označení orgánu, který územně plánovací dokumentaci vydal:</b>	Zastupitelstvo městyse Žernov	
<b>Datum nabytí účinnosti:</b>	14. 5. 2026	
<b>Pořizovatel:</b>	Městský úřad Náchod, odbor výstavby a územního plánování	Úřední razítko a podpis
<b>Jméno a příjmení oprávněné úřední osoby pořizovatele:</b>	Ing. Andrea Lipovská	
<b>Funkce:</b>	vedoucí odboru	

HLAVNÍ PROJEKTANT – ODPOVĚDNÝ ZÁSTUPCE ZHOTOVITELE Ing. arch. Miroslav Baťa, ČKA č. 05353	PROJEKTANT kolektiv zhotovitele	ZHOTOVITEL SURPMO AKČIOVÁ SPOLEČNOST IČ 01807935	
OBJEDNATEL / POŘIZOVATEL Městys Žernov / Městský úřad Náchod	KRAJ Královéhradecký	MĚSTYS Žernov	
Územní plán Žernov Odůvodnění Změny č. 4			Opletalova 1626/36, 110 00 Praha 1 Projektové středisko Hradec Králové Sušilova 1528/1, Pražské Předměstí 500 02 Hradec Králové
Výkres předpokládaných záborů půdního fondu - výřez			ZAKÁZKOVÉ ČÍSLO 03806542 ÚČELOVÝ STUPEŇ ÚPD FORMÁT 837 x 578 mm PROFESE URB DATUM 04/2026 MĚŘITKO 1:5 000 ČÍSLO II.4.b.