

# ÚZEMNÍ PLÁN


## ŽERNOV


### ZMĚNA Č.1

#### I.2.a. VÝKRES ZÁKLADNÍHO ČLENĚNÍ ÚZEMÍ


#### VÝŘEZ

#### HRANICE

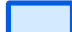
 zastavěné území k 11.9.2017

 zastavitelné plochy

#### Poznámka:

 zrušení návrhu platné ÚPD

**Z1-Z1** označení zastavitelné plochy Změny č.1

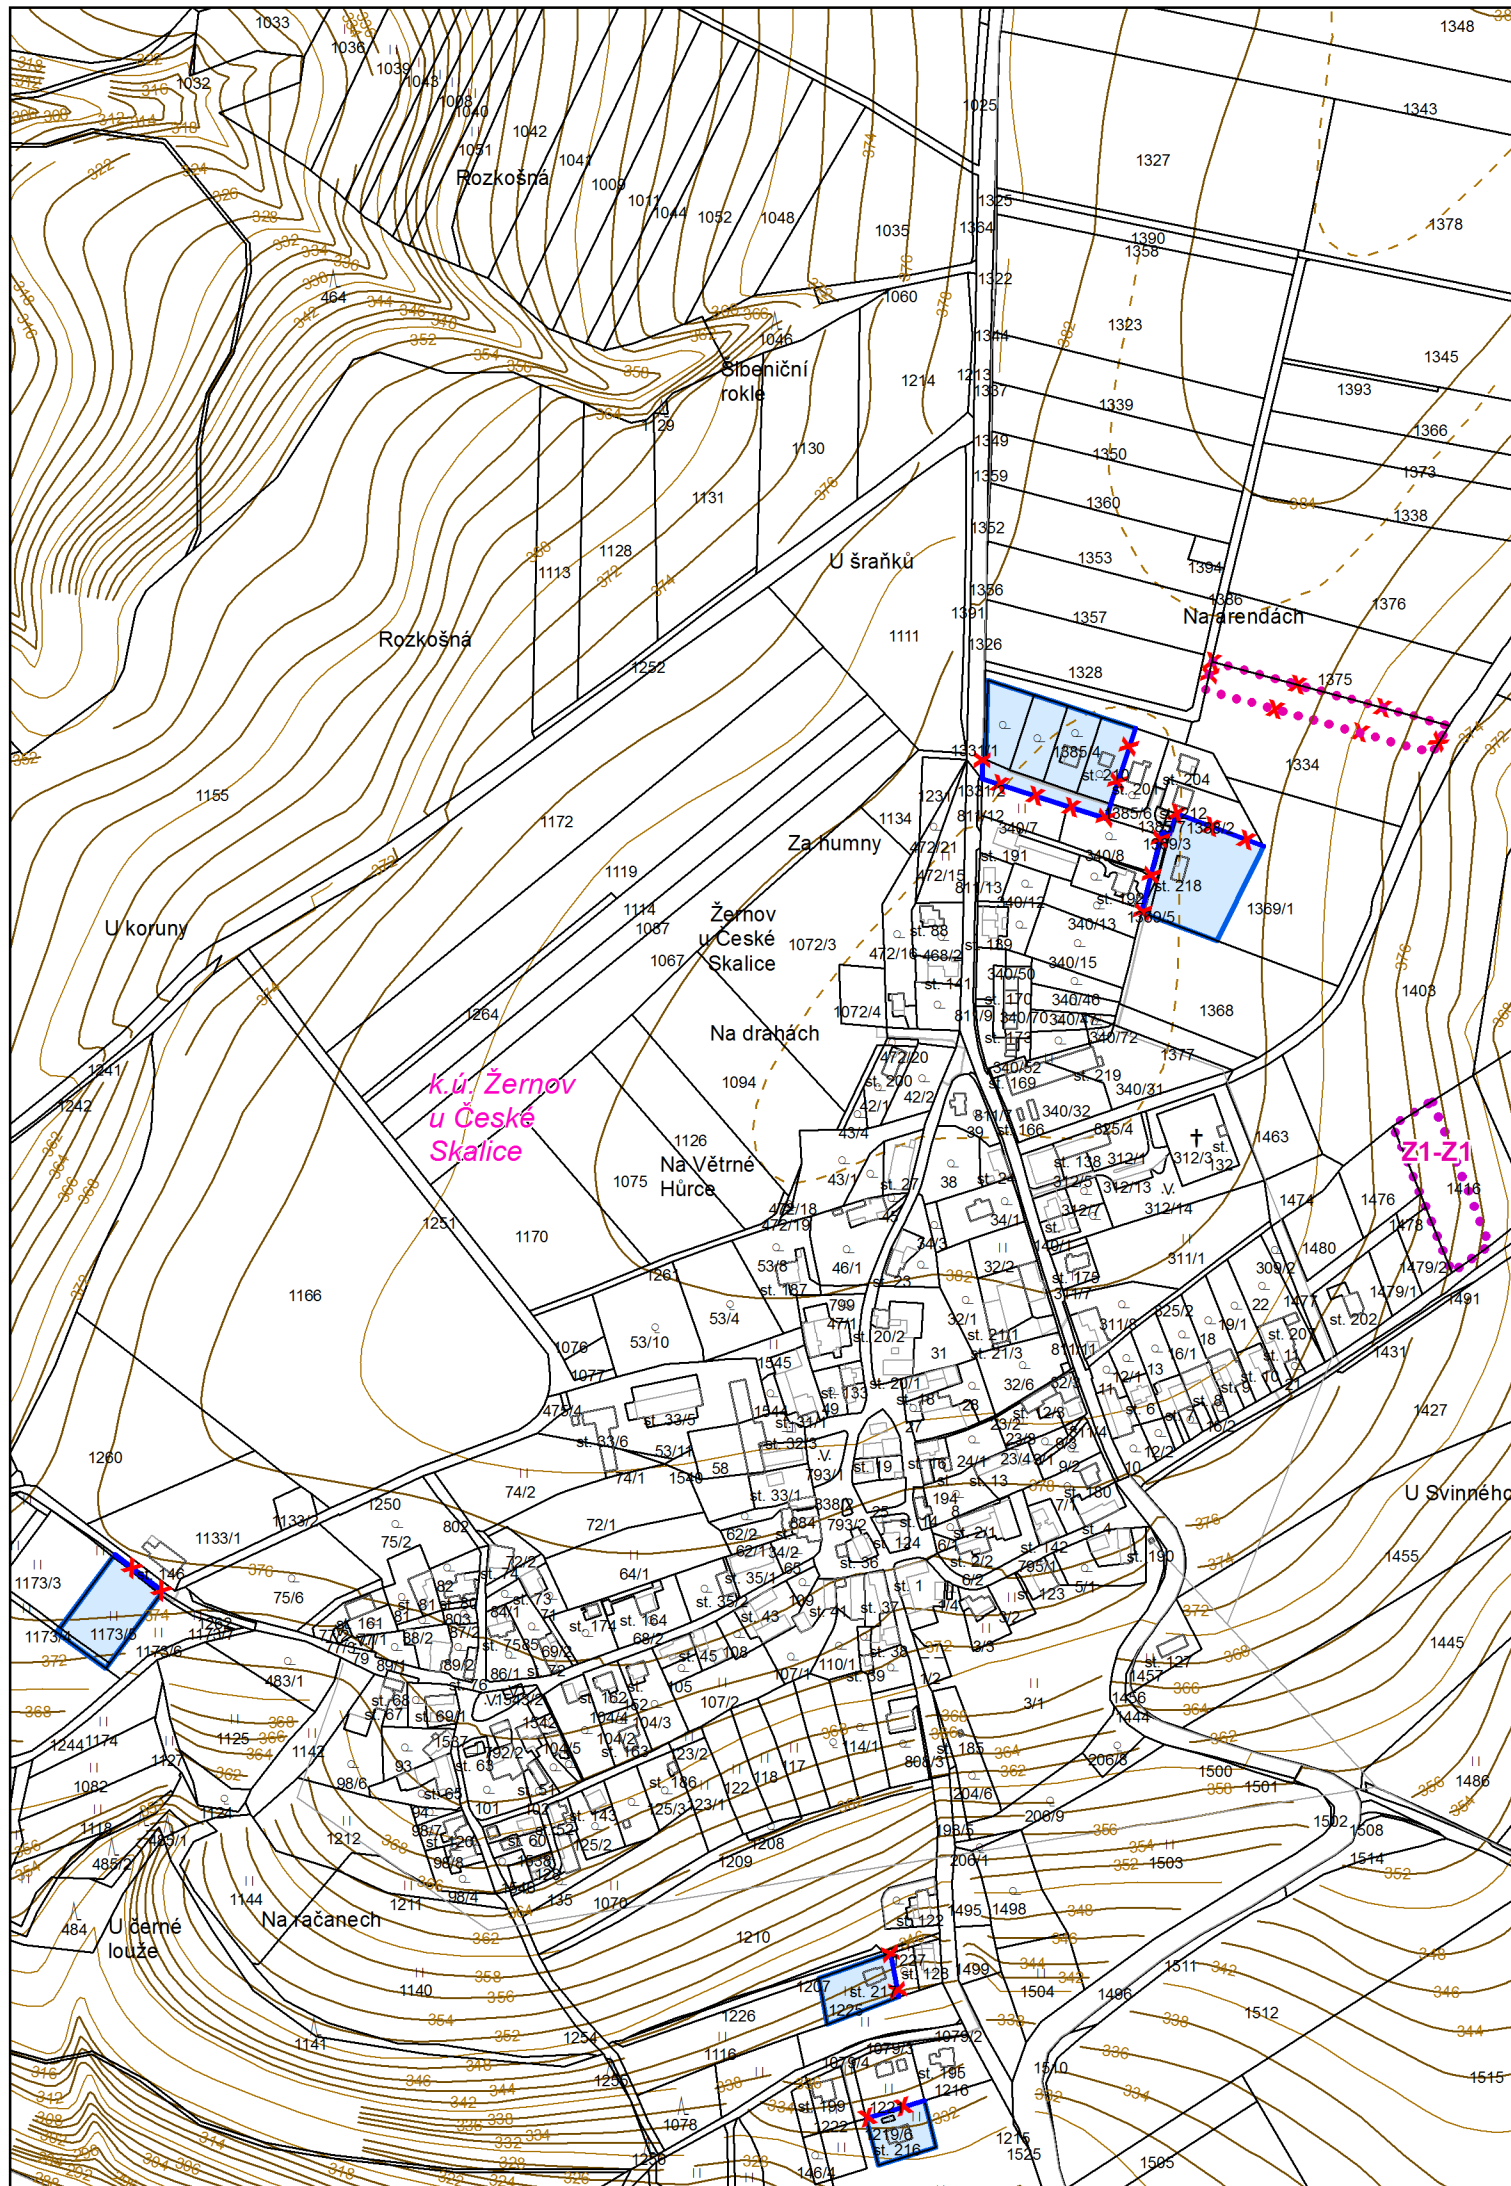

MĚŘÍTKO 1 : 5 000

