


# ÚZEMNÍ PLÁN ŽERNOV ZMĚNA Č.1 II.2.a. KOORDINAČNÍ VÝKRES VÝŘEZ

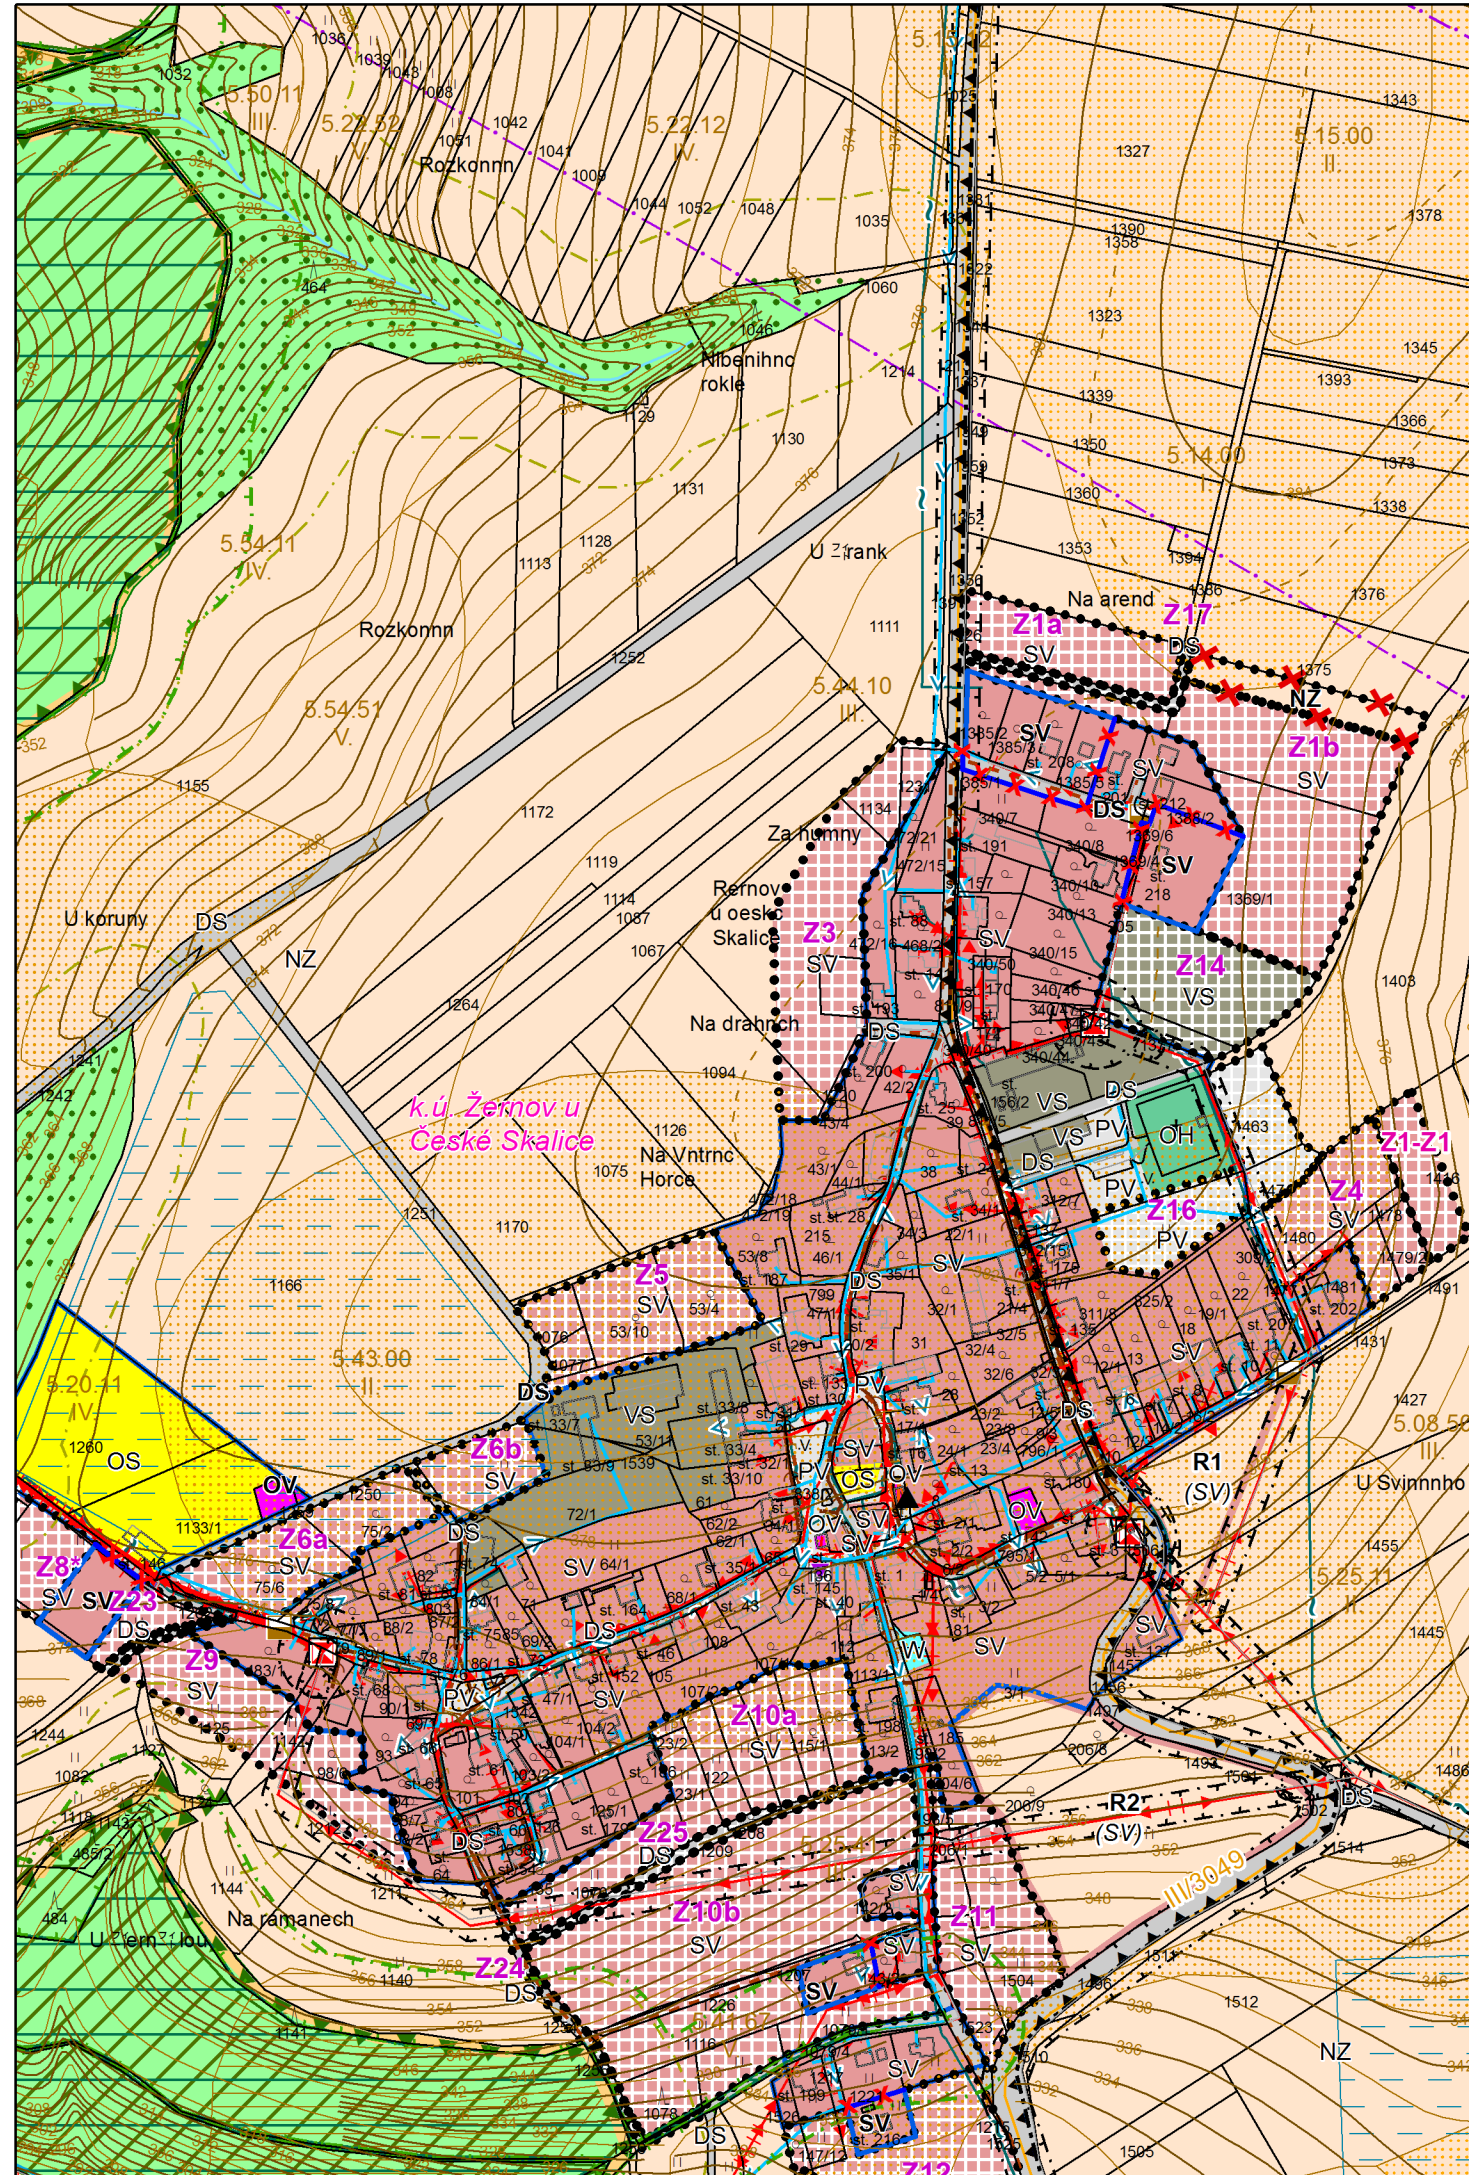

## LIMITY VYUŽITÍ ÚZEMÍ

- |                |          |  |
|----------------|----------|--|
| NOSITEL LIMITU | LIMIT    | HORNINOVÉ PROSTŘEDÍ  |
|                |          | sesuvné území  |
|                |          | VODNÍ REŽIM  |
|                |          | vodní plocha, vodní tok  |
|                |          | aktivní zóna záplavového území   |
|                |          | záplavové území s periodicitou 100 let                                 |
|                | 1        | vodní útvar podzemních vod   |
|                |          | OCHRANA PŘÍRODY A KRAJINY  |
|                |          | národní přírodní památka   |
|                |          | OP národní přírodní památky  |
|                |          | OCHRANA PŮDY   |
|                |          | investice do půdy za účelem zvýšení půdní úrodnosti (plošné odvodnění) |
|                | 51410 II | hranice a kód BPEJ, třída ochrany                                      |
|                |          | půdy I. a II. třídy ochrany  |
|                |          | OCHRANA LESA   |
|                |          | les hospodářský  |
|                |          | les zvláštního určení  |
|                |          | vzdálenost 50 m od okraje lesa   |
|                |          | OCHRANA DOPRAVNÍ INFRASTRUKTURY  |
|                |          | OP silnice III. třídy  |
|                |          | OCHRANA TECHNICKÉ INFRASTRUKTURY                                       |
|                | L        | OP vodovodu  |
|                | L        | OP kanalizace  |
|                |          | OP elektrické stanice pro transformaci VN/NN                           |
|                |          | OP nadzemního elektrického vedení VN                                   |
|                | L        | OP komunikačního vedení  |
|                | L        | OP radioreléové trasy  |
|                |          | OCHRANA PAMÁTEK  |
|                |          | OP národní kulturní památky  |
|                |          | nemovitá kulturní památka - bodové vyjádření                           |
|                |          | nemovitá kulturní památka - plošné vyjádření                           |
|                |          | OBRANA STÁTU A OCHRANA OBYVATEL  |
|                |          | objekt požární ochrany   |

## HRANICE

- zastavěné území k 11.9.2017
- zastavitelné plochy
- plochy přestavby
- plochy změn v krajině
- R územní rezervy

## ÚZEMNÍ SYSTÉM EKOLOGICKÉ STABILITY STAV

- regionální biocentrum
- ### TECHNICKÁ INFRASTRUKTURA
- | STAV | NÁVRH |  |
|------|-------|--|
|      |       | vodovod                                      |
|      |       | čerpací stanice                              |
|      |       | jednotná kanalizace/<br>splašková kanalizace |
|      |       | elektrická stanice<br>pro transformaci VN/NN |
|      |       | nadzemní elektrické<br>vedení VN             |
|      |       | komunikační vedení                           |
|      |       | radioreléová trasa                           |

## PLOCHY S ROZDÍLNÝM ZPŮSOBEM VYUŽITÍ

- | PLOCHY STABILIZOVANÉ | PLOCHY PLOCHY ZMĚN | PLOCHY ÚZEMNÍCH REZERV |                                       |
|----------------------|--------------------|------------------------|---------------------------------------|
|                      |                    |                        | <b>PLOCHY SMÍŠENÉ OBYTNÉ</b>          |
|                      |                    |                        | venkovské                             |
|                      |                    |                        | <b>PLOCHY OBČANSKÉHO VYBAVENÍ</b>     |
|                      |                    |                        | veřejná infrastruktura                |
|                      |                    |                        | tělovýchovná a sportovní zařízení     |
|                      |                    |                        | hřbitovy                              |
|                      |                    |                        | <b>PLOCHY SMÍŠENÉ VÝROBNÍ</b>         |
|                      |                    |                        | <b>PLOCHY DOPRAVNÍ INFRASTRUKTURY</b> |
|                      |                    |                        | silniční                              |
|                      |                    |                        | <b>PLOCHY VEŘEJNÝCH PROSTRANSTVÍ</b>  |
|                      |                    |                        | <b>PLOCHY VODNÍ A VODOHOSPODÁŘSKÉ</b> |
|                      |                    |                        | <b>PLOCHY ZEMĚDĚLSKÉ</b>              |
|                      |                    |                        | <b>PLOCHY LESNÍ</b>                   |

POZNÁMKA: \* - plocha určená k zastavění rozhodnutím či souhlasem, které nabyly právní moci, avšak příslušná stavba není dosud zapsána v KN

- 1 Celé řešené území spadá do Vodního útvaru podzemních vod Podorlická křída povodí Úpy a Metuje.
- 2 Celé řešené území se nalézá v území s archeologickými nálezy.

L Graficky nevyjádřitelný limit.

X zrušení návrhu platné ÚPD

Z1-Z1 označení zastavitelné plochy Změny č.1



MĚŘÍTKO 1 : 5 000

