ÚZEMNÍ PLÁN POLICE NAD METUJÍ

I.2-b3 KONCEPCE VEŘEJNÉ INFRASTRUKTURY
ENERGETIKA A TELEKOMUNIKACE

A

ÚZEMNÍ PLÁN POLICE NAD METUJÍ - ZÁZNAM O ÚČINNOSTI	
SPRÁVNÍ ORGÁN, KTERÝ ÚZEMNÍ PLÁN VYDAL	
Zastupitelstvo města Police nad Metují	
Číslo usnesení: Datum vydání:	
Datum nabytí účinnosti:	
Starosta: Mgr. Ilja Jedlička Podpis:	
POŘIZOVATEL	
Městský úřad Náchod, odbor výstavby a územního plánování	
Oprávněná osoba:	
Funkce: Podpis:	
PROJEKTANT	
URBAPLAN s.r.o., IČ 627989, Kunratická 249, 500 01 Hradec Králové	
Oprávněná osoba: Ing. arch. Milan Fáta	
Garanti: Dott.ing. Ivan Podpis:	

ENERGETIKA A TELEKOMUNIKACE

- TRANSFORMOVNA 110/35kV POLICE NAD METUJÍ, vlastní ochranného pásma
- NADZEMNÍ VEDENÍ VVN A VN, vlastní ochranných pásem
- KABELOVÉ VEDENÍ VN
- TRAFOSTANICE, vlastní ochranného pásma
- VTL PLYNOVOD, vlastní bezpečnostního a ochranného pásma
- STL PLYNOVOD
- REGULAČNÍ STANICE STL/NTL, vlastní bezpečnostního pásma
- REGULAČNÍ STANICE NTL/STL
- PŘÍMO ÚKLAĎNÉ KOVOVÉ MNOHY
- TEPLÁRNA POLICE NAD METUJÍ
- OBJEKTY VYTÁPĚNÉ ZE SYSTÉMU CZT
- RADIORELÉOVÁ TRASA, vlastní ochranného pásma
- VYSILACÍ ZAŘÍZENÍ, vlastní ochranného pásma
- OCHRANNÁ PŘÍMÁ KABELOVÉHO VEDENÍ VN, PLYNOVODU o dimenzi neodpovídající v mělčím 1,5000 nejvíce zahrnutá

LEGENDA

Grafika	Kód	Popis
		HRANICE ŘEŠENÉHO ÚZEMÍ - Město Police nad Metují
		HRANICE KATASTRÁLNÍCH ÚZEMÍ
		ZASTAVĚNÉ ÚZEMÍ dle stavu ke dni 29.09.2013
	B01	ZASTAVITELNÉ PLOCHY, PLOCHY PŘESTAVBY
	K21	PLOCHY ZMĚN V KRAJINĚ
		PLOCHY A KORIDORY ÚZEMNÍCH REZERV
		PLOCHY DOPRAVNÍ INFRASTRUKTURY - SILNIČNÍ
		PLOCHY DOPRAVNÍ INFRASTRUKTURY - DRÁŽNÍ
		VODNÍ PLOCHY A TOKY

URBAPLAN s.r.o.
ARCHITEKTURA • URBANISMUS • PAMÁTKOVÁ PÉČE • DESIGN & GRAFIKA
Kunratická 249/1 • 500 01 Hradec Králové
tel.: +420 495 541 111 • www.urbaplan.cz

ÚZEMNÍ PLÁN POLICE NAD METUJÍ
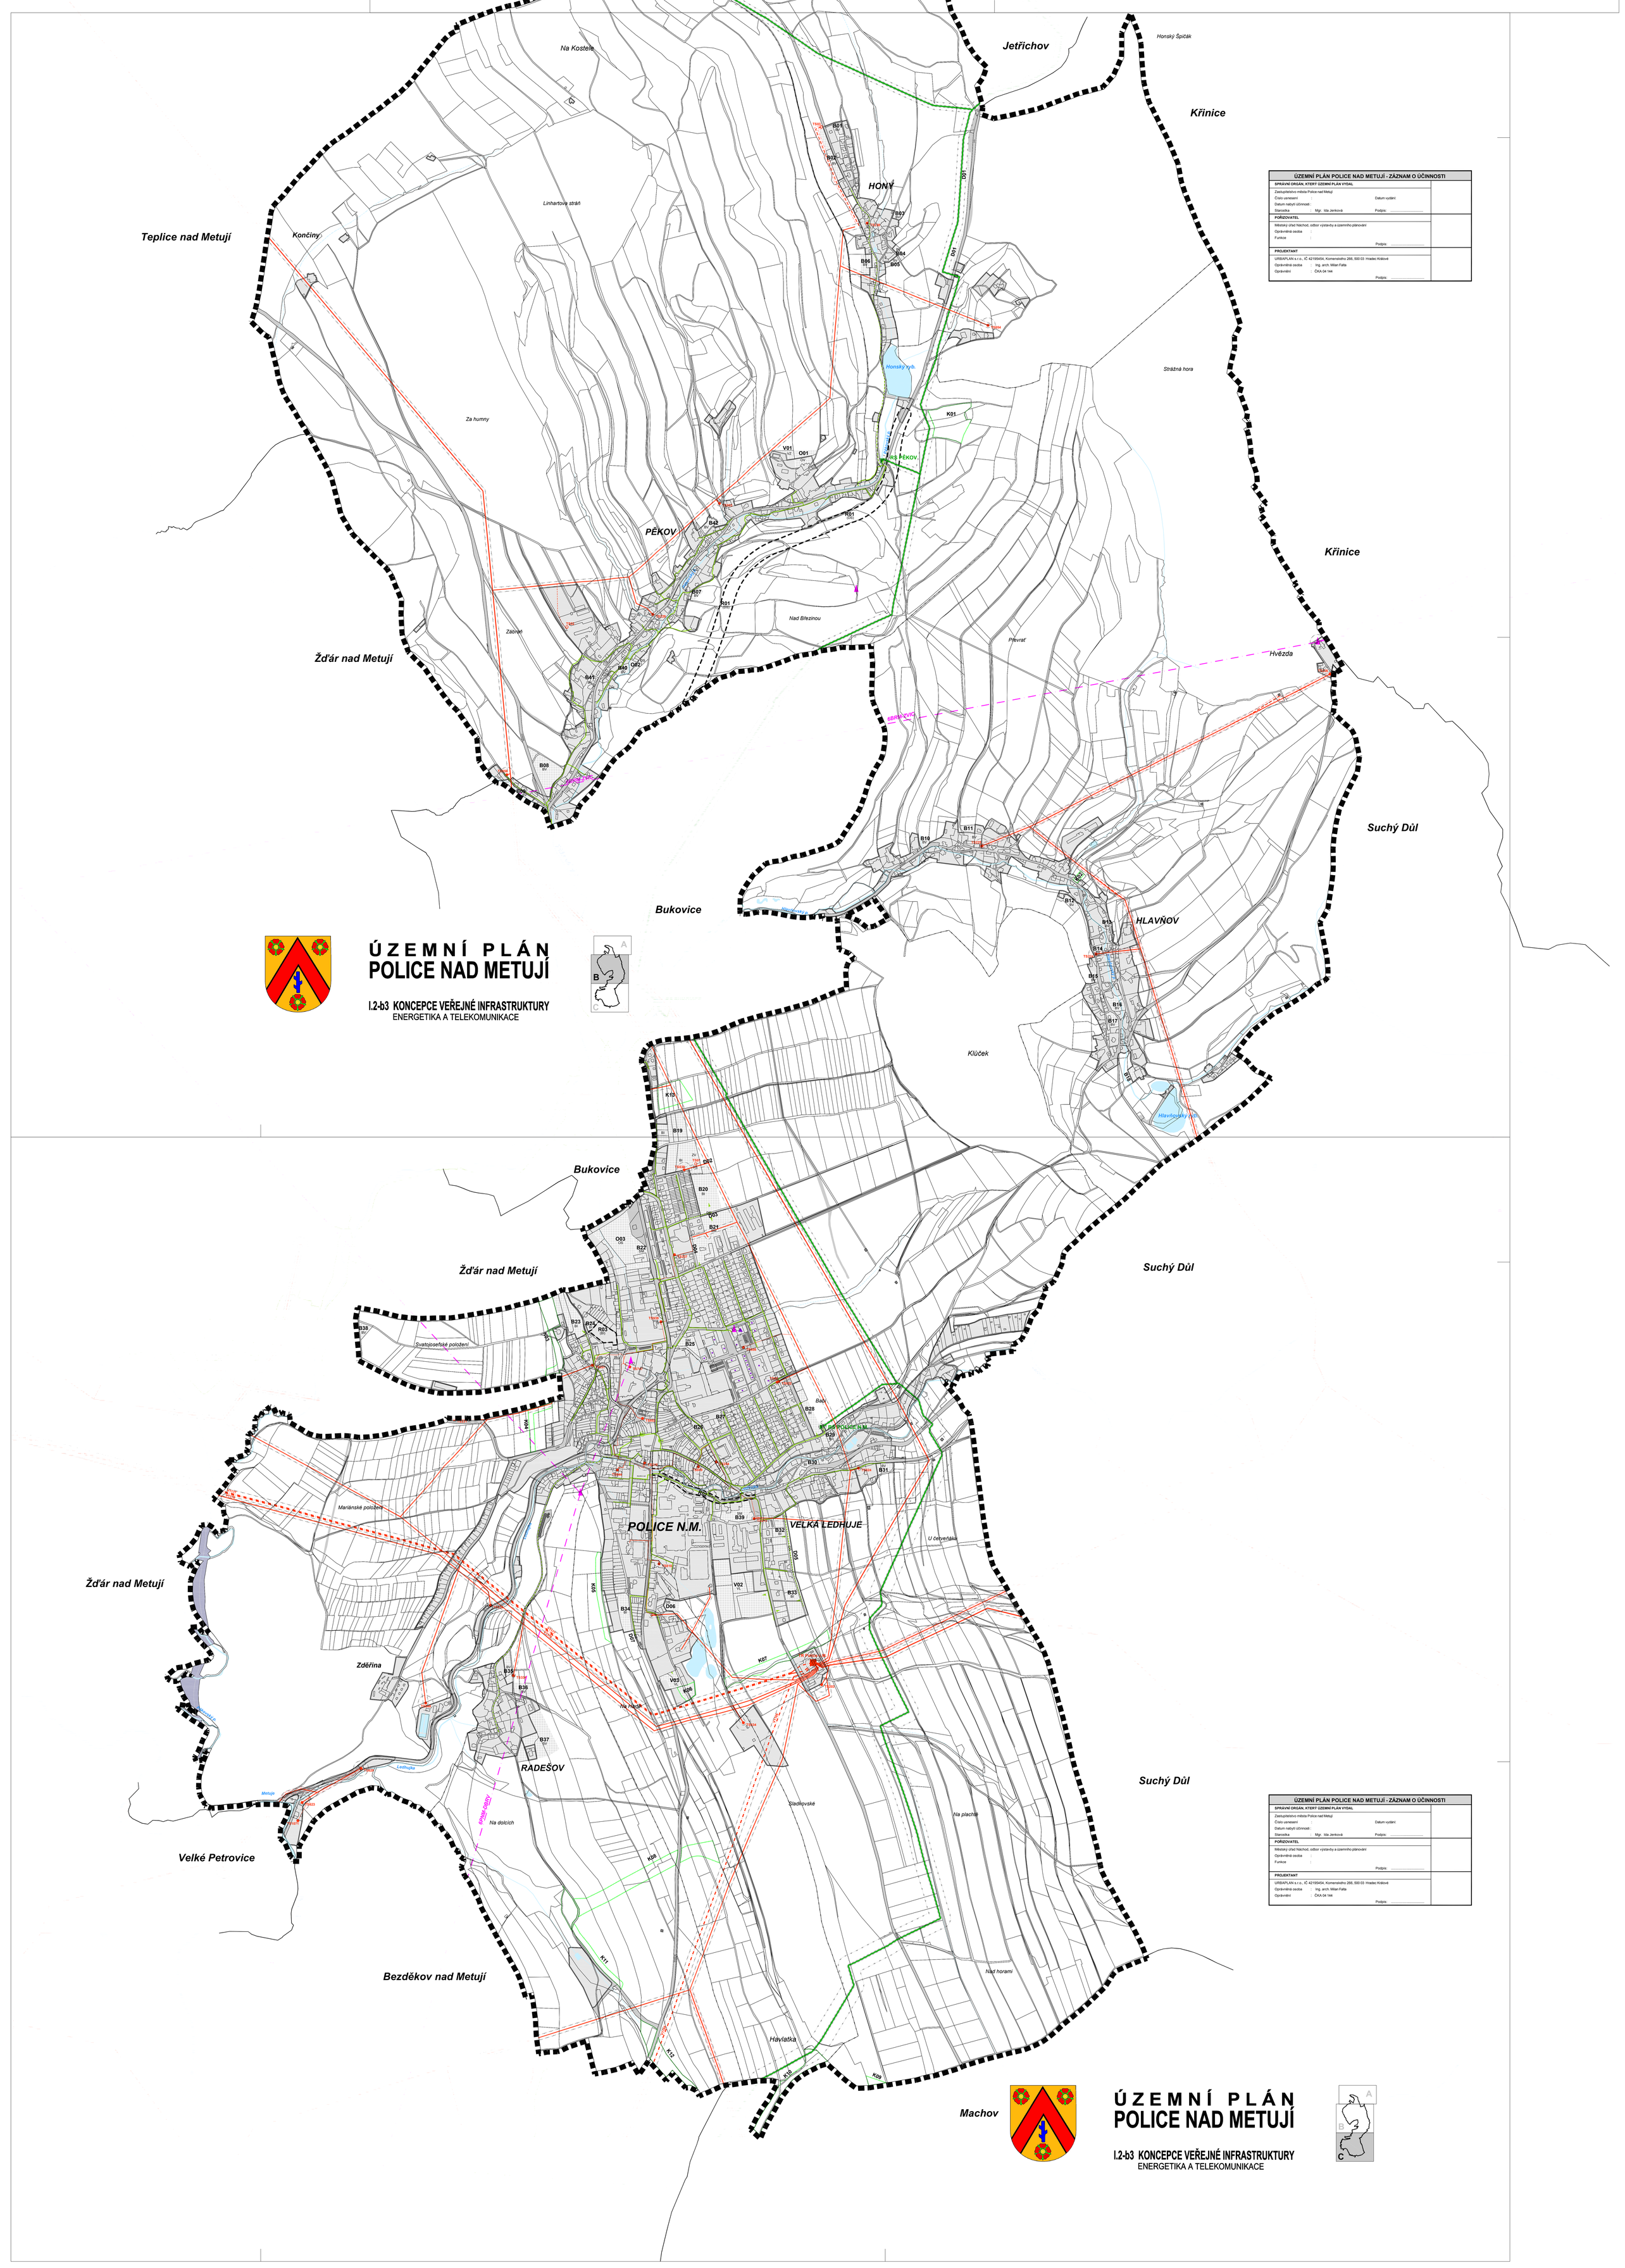
Město: Police nad Metují Mapovému podkladu dle: List Ex Police nad Metují		Městský úřad Náchod, odbor výstavby a územního plánování Mapovému podkladu dle: List Ex Náchod	
URBAPLAN s.r.o.	Zodpovědný projektant: Ing. arch. Milan Fáta		Číslo zak. Ver.jn.: Číslo zak. MP JS:
Kunratická 249/1 • 500 01 Hradec Králové 1 IČO: 627 989 • DIČ: CZ 627 989 IBAN +420 495 541 111 • info@urbaplan.cz +420 495 541 111 • www.urbaplan.cz	Spolupracovali: Ing. arch. Petra Dobiášová Ing. arch. Petra Dobiášová Ing. arch. Petra Dobiášová	Měřítko: 1:5 000 Datum: Březen/Červen 2014	
		Vyhl. Č. 500/2006 Sb. Příloha č. 13	Grafická část dle vyhl. č. 500/2006 Sb.
ÚZEMNÍ PLÁN		Kód výkresu: I.2-b3	Formát: 4A - 841 x 1189 mm
		Rozsah:	Měřítko: 1:5 000
GRAFICKÁ ČÁST		Stav výkr.: Změna Beta	Datum: 10.2014
KONCEPCE TECHNICKÉ INFRASTRUKTURY ENERGETIKA A TELEKOMUNIKACE		Číslo výkr.: I.2 - b3	Číslo list.: 1a 1b