ÚZEMNÍ PLÁN POLICE NAD METUJÍ

I.2-b2 KONCEPCE VEŘEJNÉ INFRASTRUKTURY
VODNÍ HOSPODÁŘSTVÍ

ÚZEMNÍ PLÁN POLICE NAD METUJÍ - ZÁZNAM O ÚČINNOSTI	
SPRÁVNÍ ORGÁN, KTERÝ ÚZEMNÍ PLÁN VYDAL	
Zastupitelstvo města Police nad Metují	
Číslo usnesení: Datum vydání:	
Datum nabytí účinnosti:	
Razítko: Mgr. Ilja Jedlička Podpis:	
POŘIZOVATEL	
Městský úřad Náchod, odbor výstavby a územního plánování	
Oprávněná osoba:	
Funkce: Podpis:	
PROJEKTANT	
URBAPLAN s.r.o., IČ 627989, Kunratická 249, 500 01 Hradec Králové	
Oprávněná osoba: Ing. arch. Milan Fialla	
Garantka: Dott.ssa Ing.	Podpis:

VODNÍ HOSPODÁŘSTVÍ

STAV	NAVRH		
			VODOJEM
			VODOVODNÍ ŘAD
			VODOVOD - PŘIPOJENÍ ZASTAVITELNÝCH PLOCH
			ČOV POLICE NAD METUJÍ
			KANALIZAČNÍ STOKA JEDNOTNÁ, SPLAŠKOVÁ
			KANALIZAČNÍ STOKA SPLAŠKOVÁ
			SPLAŠKOVÁ KANALIZACE - PŘIPOJENÍ ZASTAVITELNÝCH PLOCH
			KANALIZAČNÍ STOKA PŘEMYTOVÁ
			ODLEHČOVACÍ ZAŘÍZENÍ
			KANALIZAČNÍ STOKA DEŠŤOVÁ, ZATRUBENÁ VODOTEČ
			ODVODŇOVACÍ PŘÍKOP, STOKA
			ZÁPLAVOVÉ ÚZEMÍ
			PLOCHY S INVESTIČNÍ DOPRAVOU
			PŘÍBAČINY/BENEFICE OCHRANY VODNÍHO ZDROJE (STUPEŇ)
			CHOPNÝ POLICKÉ PŘÍBĚH - vzdálenost vyvení

LEGENDA

STAV	NAVRH		
			HRANICE ŘEŠENÉHO ÚZEMÍ - Město Police nad Metují
			HRANICE KATASTRÁLNÍCH ÚZEMÍ
			ZASTAVĚNÉ ÚZEMÍ dle stavu ke dni 30.06.2013
		B01	ZASTAVITELNÉ PLOCHY, PLOCHY PŘESTAVBY
			PLOCHY A KORIDORY ÚZEMNÍCH REZERV
			PLOCHY DOPRAVNÍ INFRASTRUKTURY - SILNIČNÍ
			PLOCHY DOPRAVNÍ INFRASTRUKTURY - DRÁŽNÍ
			VODNÍ PLOCHY A TOKY

URBAPLAN
ARCHITEKTURA • URBANISMUS • PAMÁTKOVÁ PÉČE • DESIGN & GRAFIKA
www.urbaplan.cz, info@urbaplan.cz
Kunratická 249/1 • 500 01 Hradec Králové

ÚZEMNÍ PLÁN POLICE NAD METUJÍ

Město: Police nad Metují		Místo:	
Registrační číslo:		Registrační číslo:	
URBAPLAN s.r.o.			
Kunratická 249/1 • 500 01 Hradec Králové 1			
IČO: 627 989 • DIČ: CZ 627 989			
+420 607 102 161 • info@urbaplan.cz			
www.urbaplan.cz • www.facebook.com/urbaplan			
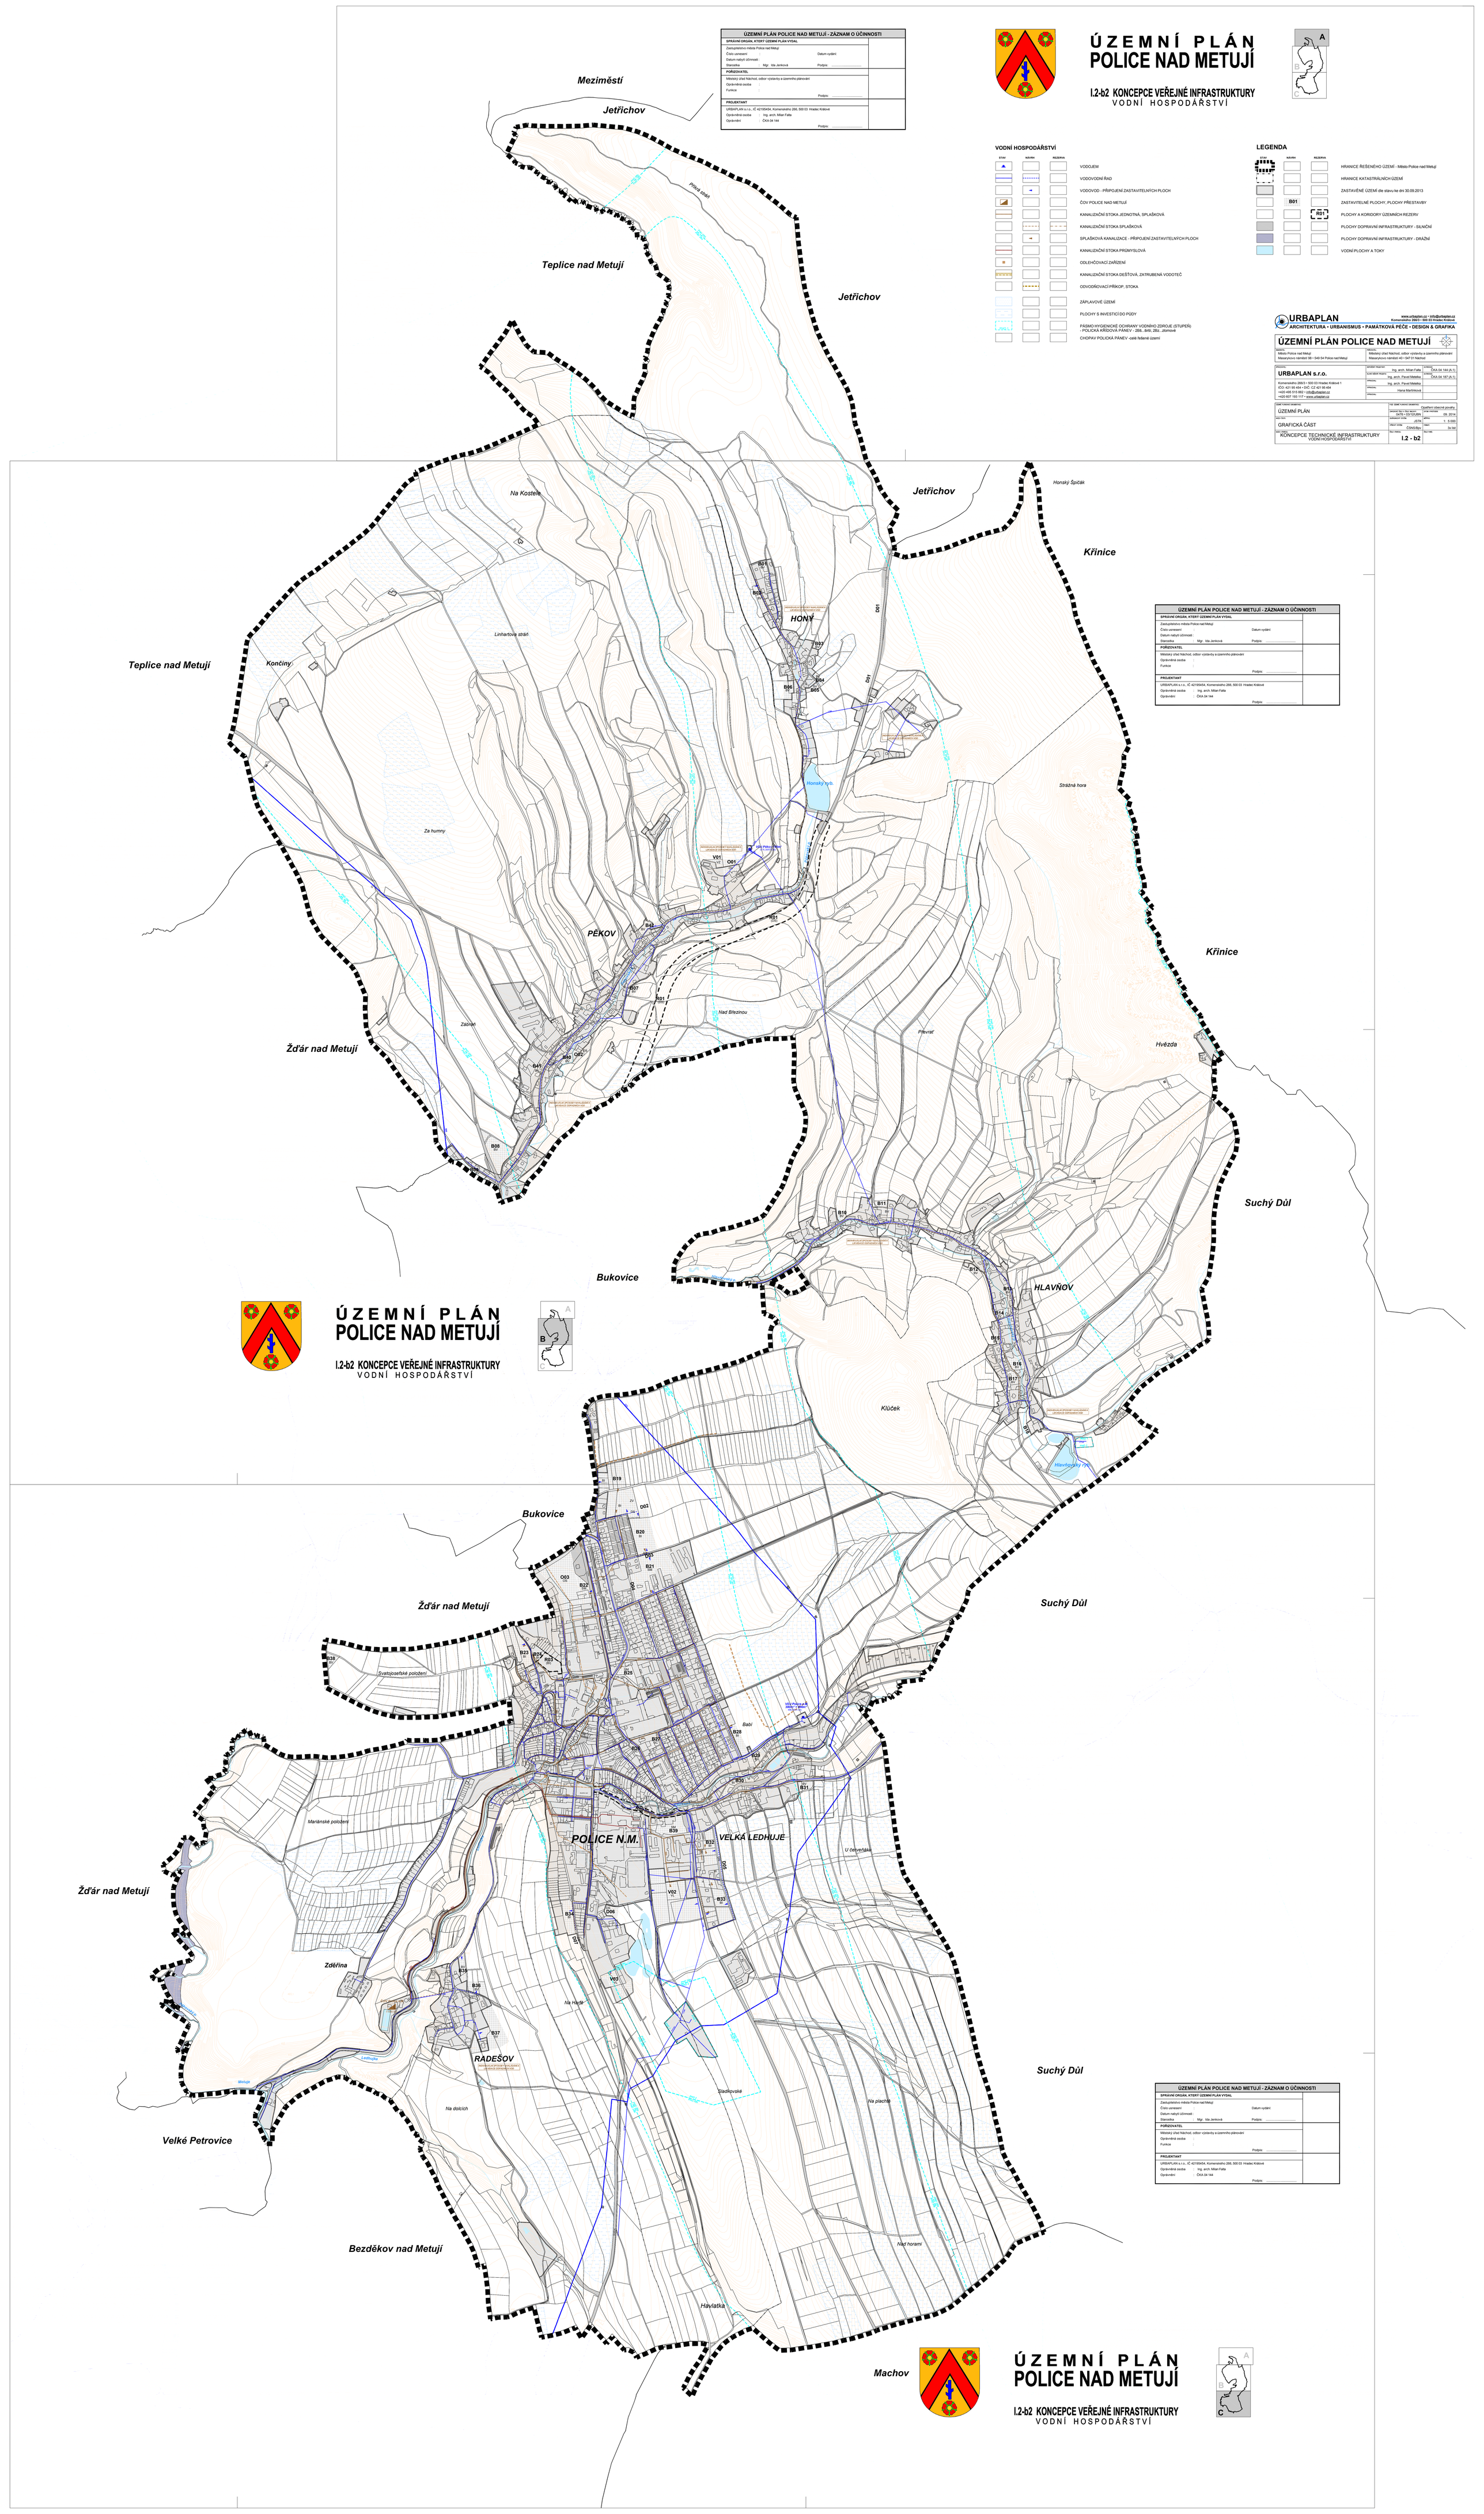
ÚZEMNÍ PLÁN			
GRAFICKÁ ČÁST			
KONCEPCE TECHNICKÉ INFRASTRUKTURY VODNÍ HOSPODÁŘSTVÍ			I.2 - b2