


ÚZEMNÍ PLÁN VELKÉ PETROVICE

Koordinační výkres

1 : 5000

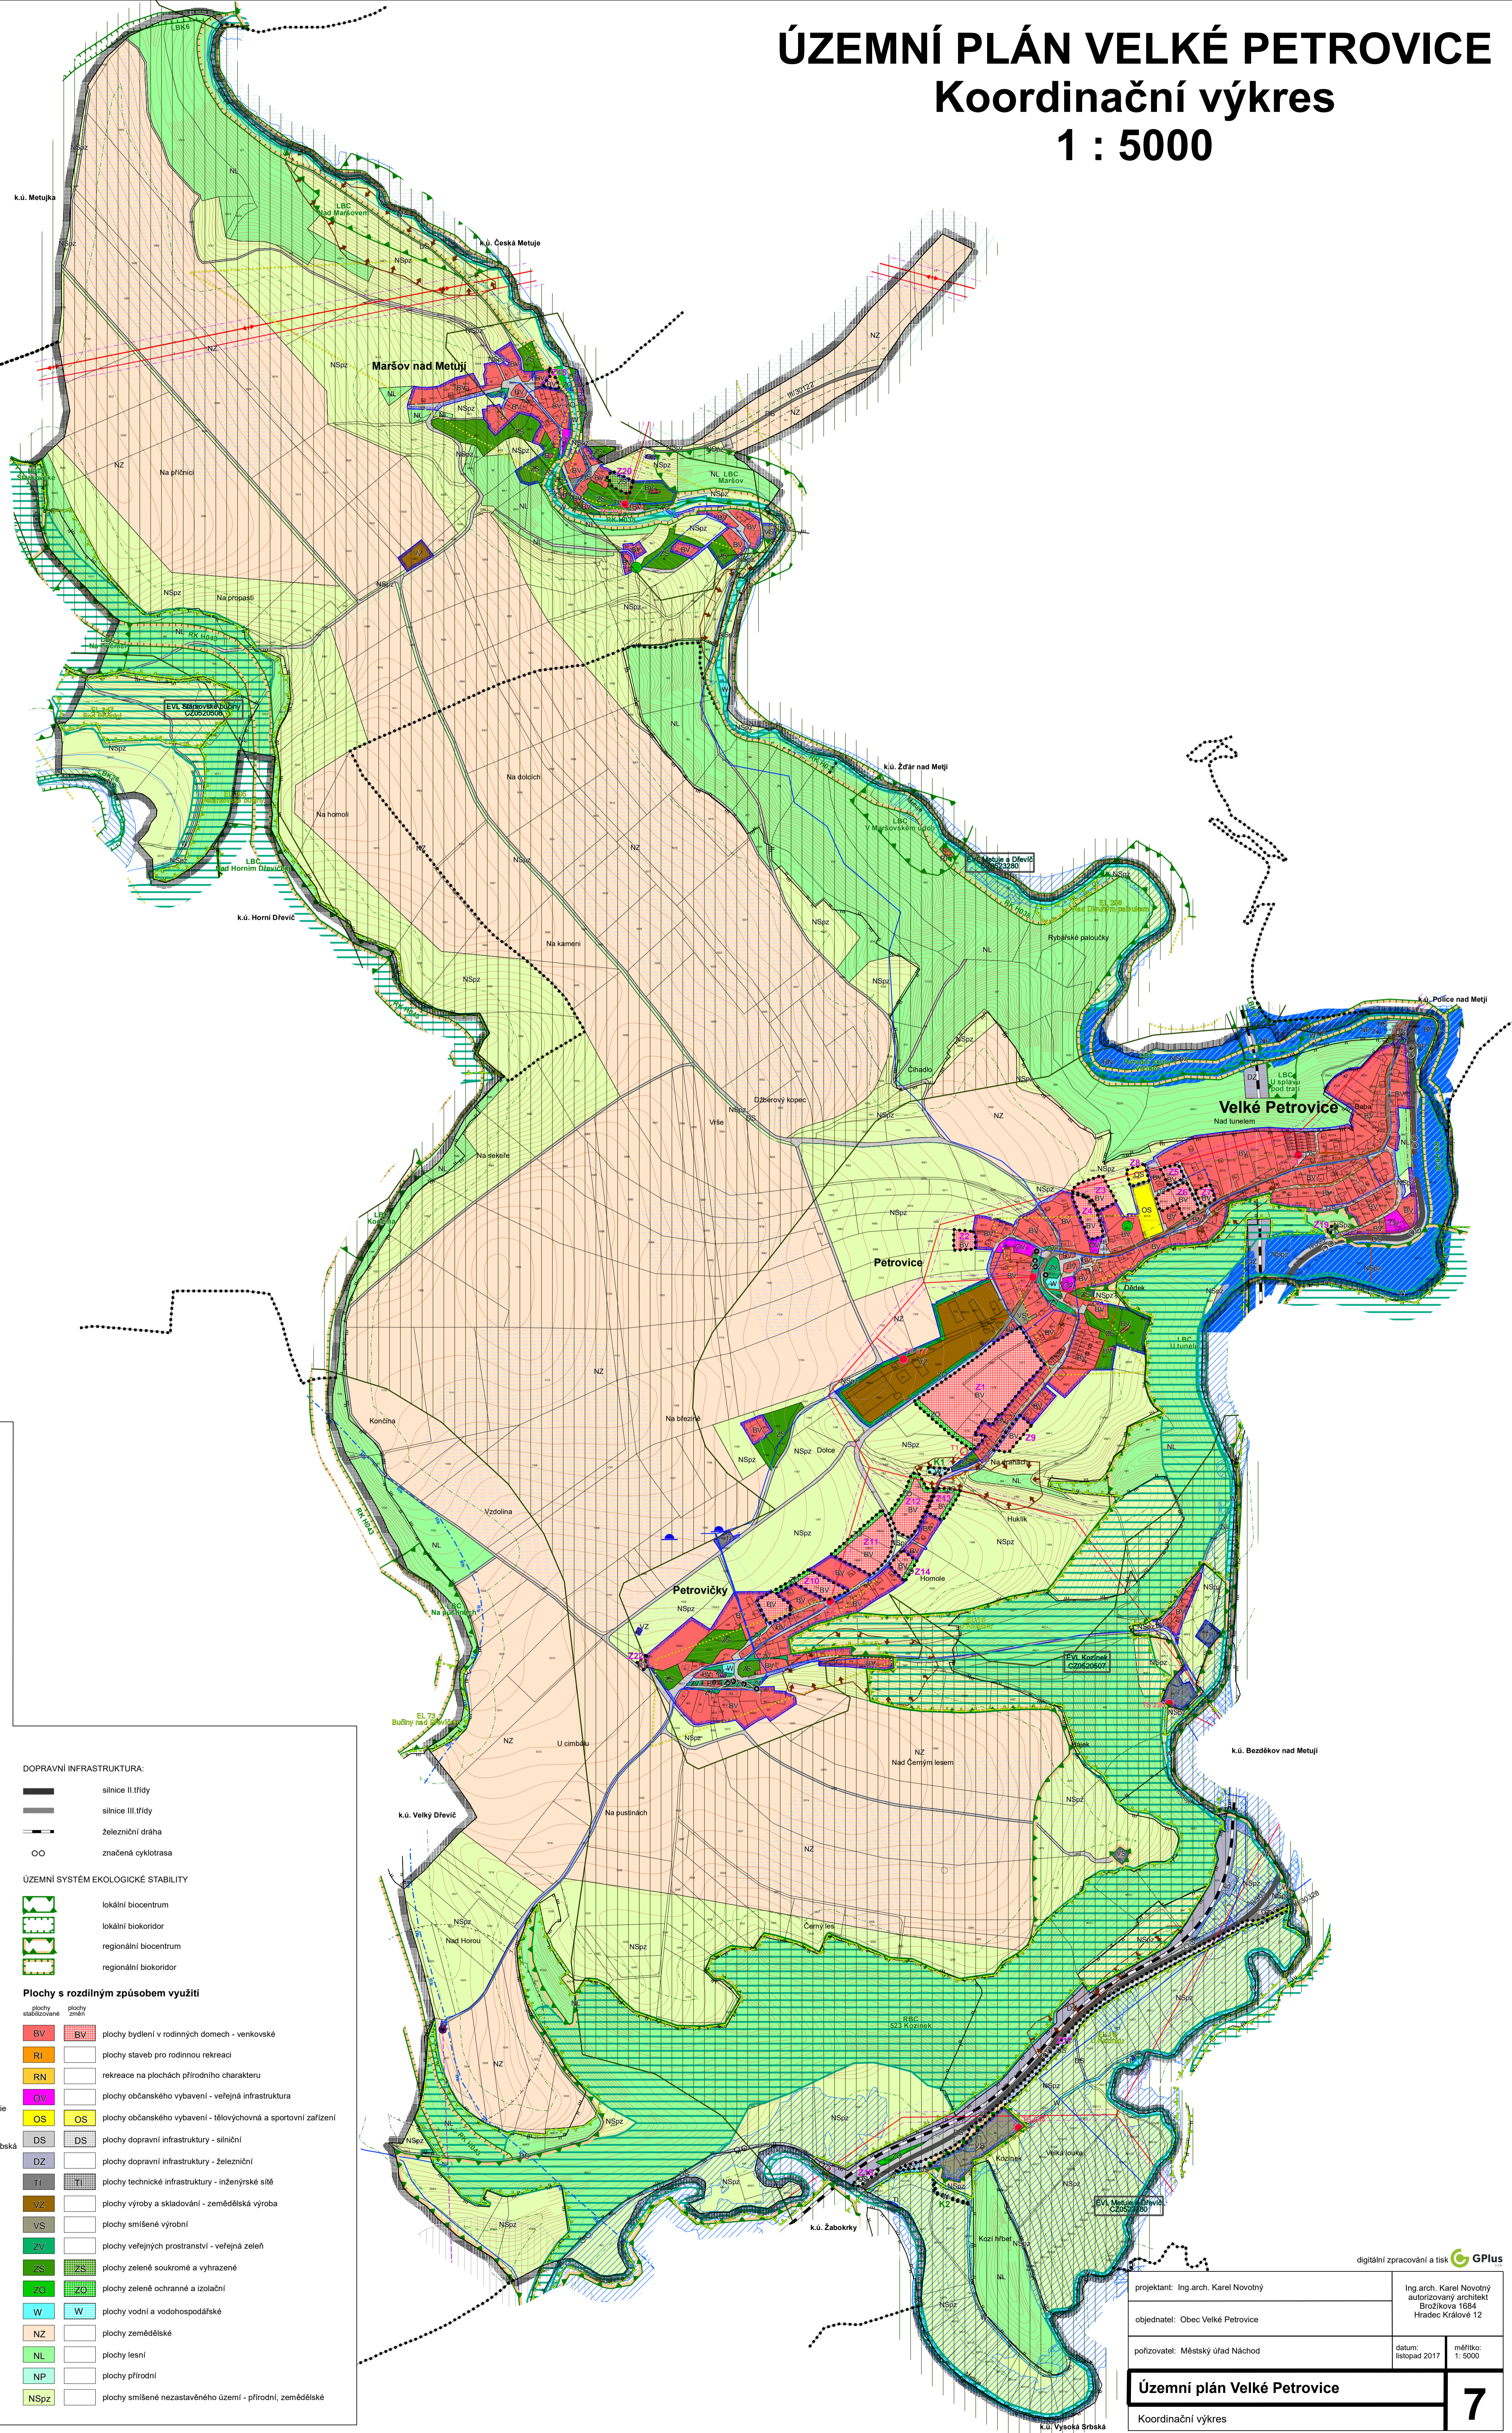

LEGENDA:

- hranice řešeného území=hranice obce
- hranice katastrálních území (uvnitř řešeného území, navazujících katastrálních území)
- zastavěné území k 31.12.2016
- zastavitelné plochy
- plochy změn v krajině

Limity využití území:

KULTURNÍ LIMITY:

- stav návn
- nemovitě kulturní památky
- území archeologických nálezů

PŘÍRODNÍ LIMITY:

- pásmo 50m od okraje pozemku lesa
- památný strom a jeho ochranné pásmo
- evropské významné lokality
- zóna CHKO 1.kategorie
- zóna CHKO 2.kategorie
- zóna CHKO 3.kategorie
- koridor migrace velkých savců

Celé území obce Velké Petrovice leží v oblasti krajinného rázu Polická vrchovina

GEOLOGIE:

- plochy potenciálních sesuvů

VODNÍ HOSPODÁŘSTVÍ:

- záplavové území pfi Q100
- aktivní zóna záplavového území
- plochy odvodnění meliorací
- ochranné pásmo vodního zdroje 1.stupně
- ochranné pásmo vodního zdroje 2b.stupně

Celé území obce leží v CHOPAV Polická pánev

TECHNICKÉ LIMITY:

- ochranné pásmo silnic II. a III.třídy
- ochranné pásmo železnice
- ochranné pásmo nadzemního vedení VN el.energie
- ochranné pásmo komunikačního zařízení
- koridor pro dálkový vodovodní řád VDU Vysoká Srbská - Hronov - Červený Kostelec TV1

TECHNICKÁ INFRASTRUKTURA:

- nadzemní vedení VN 110 kV
- nadzemní vedení VN 35 kV
- trafostanice
- vodovodní řád
- vodojem
- kanalizace jednotná
- kanalizace dešťová
- kanalizace splašková
- kanalizace výtlak
- komunikační vedení
- komunikační zařízení
- radioreléové vedení

DOPRAVNÍ INFRASTRUKTURA:

- silnice II.třídy
- silnice III.třídy
- železniční dráha
- značená cyklotrasa

ÚZEMNÍ SYSTÉM EKOLOGICKÉ STABILITY

- lokální biocentrum
- lokální biokoridor
- regionální biocentrum
- regionální biokoridor

Plochy s rozdílným způsobem využití

BV	BV	plochy bydlení v rodinných domech - venkovské
RI		plochy staveb pro rodinnou rekreaci
RN		rekreace na plochách přírodního charakteru
OV		plochy občanského vybavení - veřejná infrastruktura
OS	OS	plochy občanského vybavení - tělovýchovná a sportovní zařízení
DS	DS	plochy dopravní infrastruktury - silniční
DZ		plochy dopravní infrastruktury - železniční
TI		plochy technické infrastruktury - inženýrské sítě
VZ		plochy výroby a skladování - zemědělská výroba
VS		plochy smíšené výroby
ZV		plochy veřejných prostranství - veřejná zeleň
ZS	ZS	plochy zeleně soukromé a vyhrazené
ZO	ZO	plochy zeleně ochranné a izolační
W	W	plochy vodní a vodohospodářské
NZ		plochy zemědělské
NL		plochy lesní
NP		plochy přírodní
NSpZ		plochy smíšené nezastavěného území - přírodní, zemědělské

digitální zpracování a tisk **GPlus**

projektant: Ing.arch. Karel Novotný	Ing.arch. Karel Novotný autORIZOVANÝ ARCHITEKT Březíčkova 1684 Hradec Králové 12
objednatel: Obec Velké Petrovice	
pořizovatel: Městský úřad Náchod	datum: listopad 2017
Územní plán Velké Petrovice	
Koordinační výkres	7

měřítko: 1:5000