ÚZEMNÍ PLÁN VELKÉ PETROVICE
Koncepce technické infrastruktury - vodní hospodářství
1 : 5000

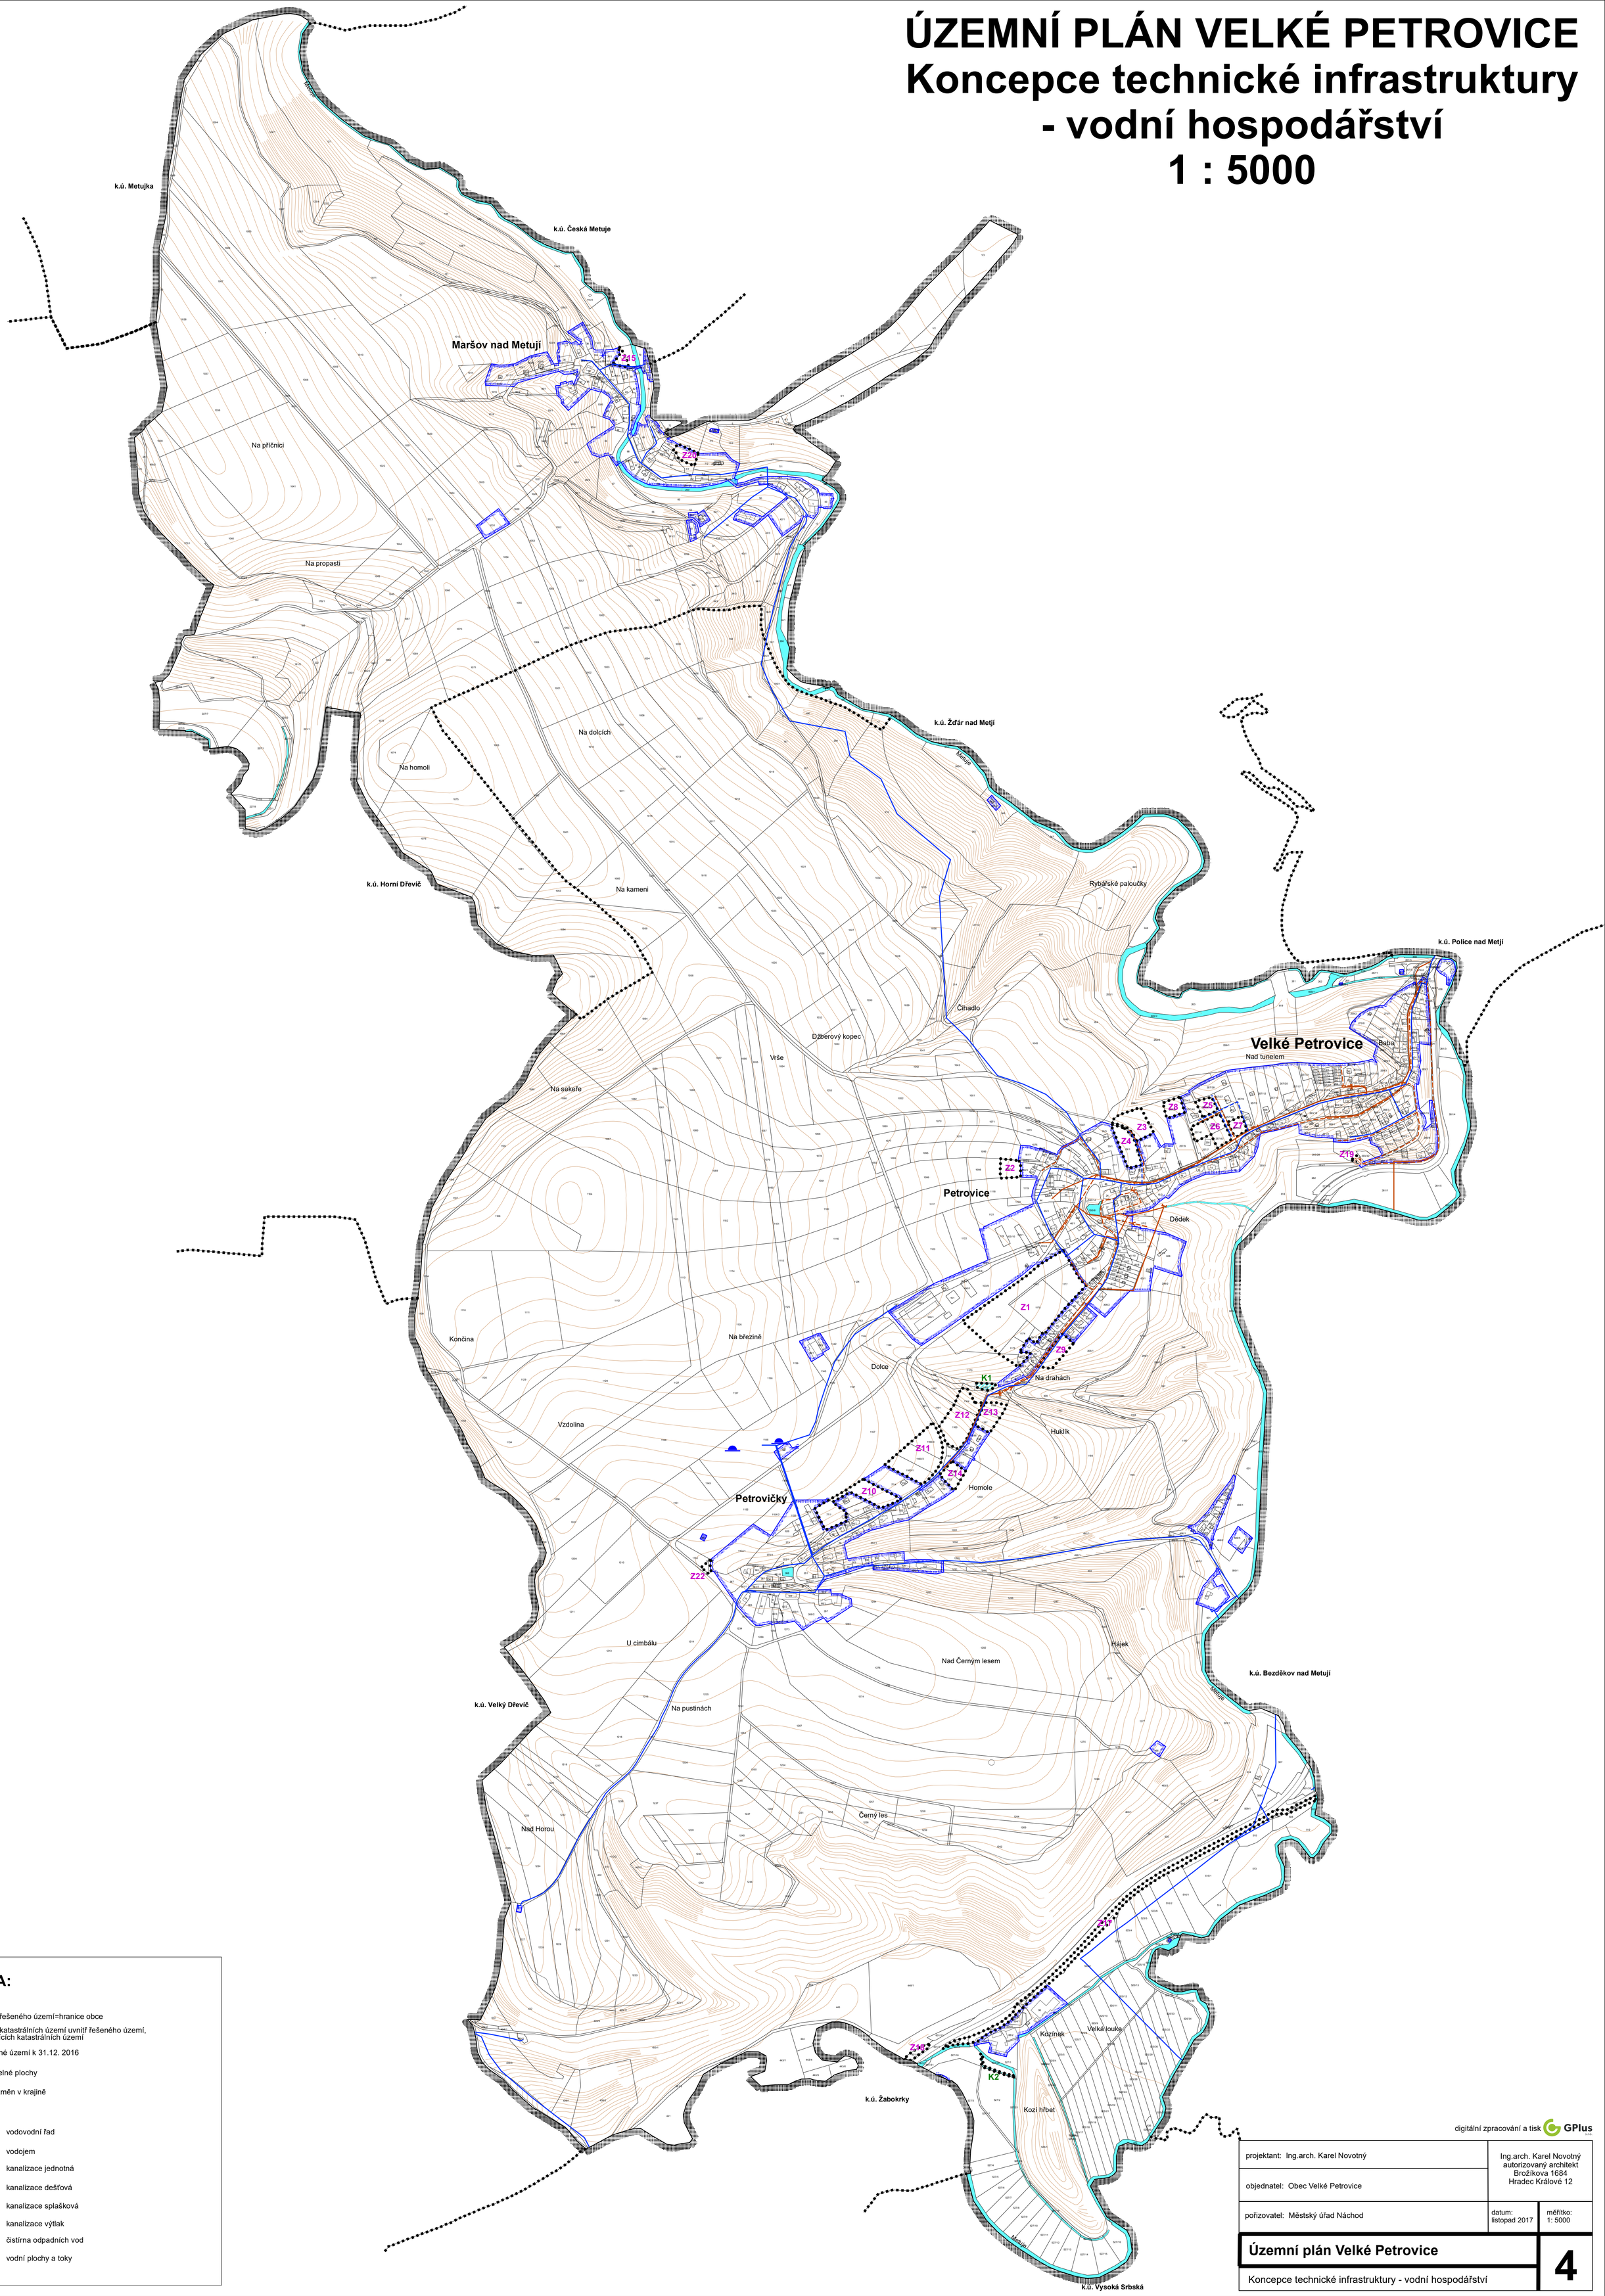

LEGENDA:

- hranice řešeného území=hranice obce
- hranice katastrálních území uvnitř řešeného území, navazujících katastrálních území
- zastavěné území k 31.12. 2016
- Z1 zastavitelné plochy
- K1 plochy změn v krajině

stav	návrh	
		vodovodní řad
		vodojem
		kanalizace jednotná
		kanalizace dešťová
		kanalizace splašková
		kanalizace výtlak
		čistírna odpadních vod
		vodní plochy a toky

digitální zpracování a tisk GPlus s.r.o.

projektant: Ing.arch. Karel Novotný	Ing.arch. Karel Novotný autorizovaný architekt Brožíkova 1684 Hradec Králové 12	
objednatel: Obec Velké Petrovice		
pořizovatel: Městský úřad Náchod	datum: listopad 2017	měřítko: 1: 5000
Územní plán Velké Petrovice		**4**
Koncepce technické infrastruktury - vodní hospodářství		