


ÚZEMNÍ PLÁN VELKÉ POŘÍČÍ – Změna č. 3

Koordinační výkres

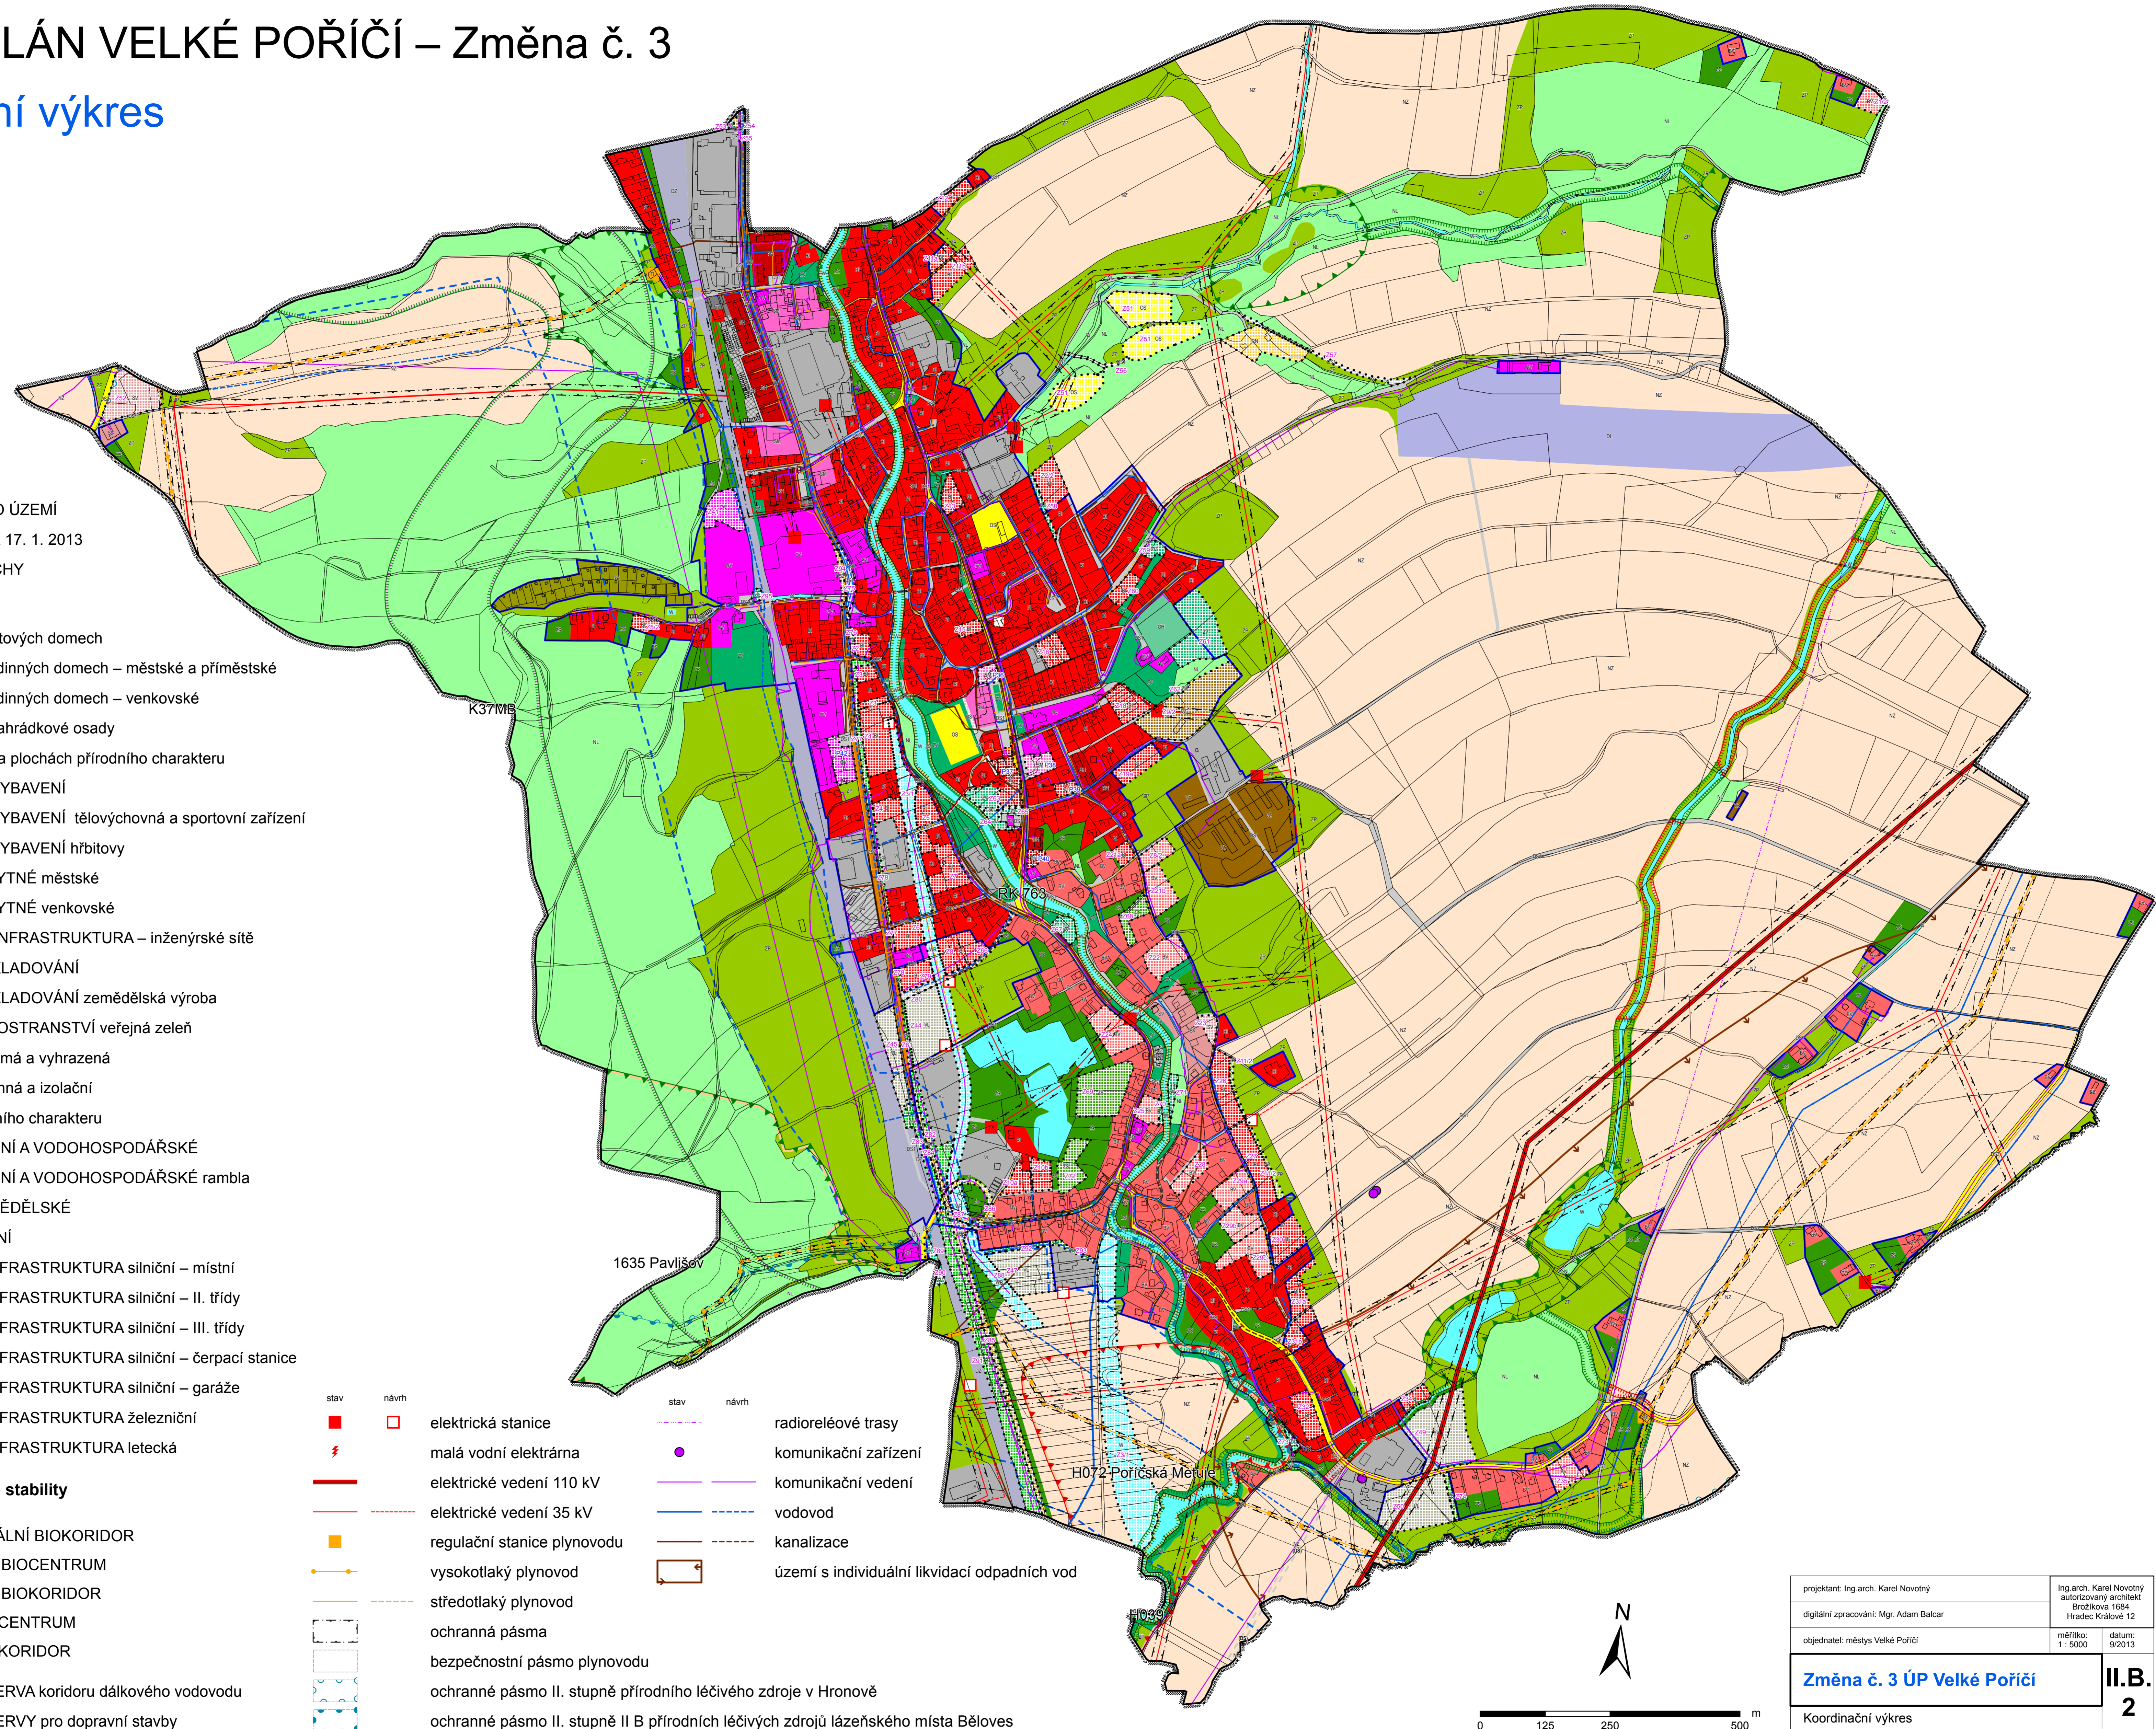

Legenda


- HRANICE ŘEŠENÉHO ÚZEMÍ
- ZASTAVĚNÉ ÚZEMÍ K 17. 1. 2013
- ZASTAVITELNÉ PLOCHY

- | | | |
|---|---|---|
| | | BYDLENÍ v bytových domech |
| | | BYDLENÍ v rodinných domech – městské a příměstské |
| | | BYDLENÍ v rodinných domech – venkovské |
| | | REKREACE zahrádkové osady |
| | | REKREACE na plochách přírodního charakteru |
| | | OBČANSKÉ VYBAVENÍ |
| | | OBČANSKÉ VYBAVENÍ tělovýchovná a sportovní zařízení |
| | | OBČANSKÉ VYBAVENÍ hřbitovy |
| | | SMÍŠENÉ OBYTNÉ městské |
| | | SMÍŠENÉ OBYTNÉ venkovské |
| | | TECHNICKÁ INFRASTRUKTURA – inženýrské sítě |
| | | VÝROBA A SKLADOVÁNÍ |
| | | VÝROBA A SKLADOVÁNÍ zemědělská výroba |
| | | VEŘEJNÁ PROSTRANSTVÍ veřejná zeleň |
| | | ZELEŇ soukromá a vyhrazená |
| | | ZELEŇ ochranná a izolační |
| | | ZELEŇ přírodního charakteru |
| | | PLOCHY VODNÍ A VODOHOSPODÁŘSKÉ |
| | | PLOCHY VODNÍ A VODOHOSPODÁŘSKÉ rambla |
| | | PLOCHY ZEMĚDĚLSKÉ |
| | | PLOCHY LESNÍ |
| | | DOPRAVNÍ INFRASTRUKTURA silniční – místní |
| | | DOPRAVNÍ INFRASTRUKTURA silniční – II. třídy |
| | | DOPRAVNÍ INFRASTRUKTURA silniční – III. třídy |
| | | DOPRAVNÍ INFRASTRUKTURA silniční – čerpací stanice |
| | | DOPRAVNÍ INFRASTRUKTURA silniční – garáže |
| | | DOPRAVNÍ INFRASTRUKTURA železniční |
| | | DOPRAVNÍ INFRASTRUKTURA letecká |

Územní systém ekologické stability

- | | | |
|---|---|--|
| | | NADREGIONÁLNÍ BIODORIDOR |
| | | REGIONÁLNÍ BIOCENTRUM |
| | | REGIONÁLNÍ BIODORIDOR |
| | | LOKÁLNÍ BIOCENTRUM |
| | | LOKÁLNÍ BIODORIDOR |
| | | ÚZEMNÍ REZERVA koridoru dálkového vodovodu |
| | | ÚZEMNÍ REZERVY pro dopravní stavby |

- | | | | | | |
|--|---|-----------------------------|--|---|--|
| ■ | | elektrická stanice | — | | radioreléové trasy |
| ⚡ | | malá vodní elektrárna | ● | | komunikační zařízení |
| — | | elektrické vedení 110 kV | — | | komunikační vedení |
| - - - | | elektrické vedení 35 kV | — | | vodovod |
| ■ | | regulační stanice plynovodu | - - - | | kanalizace |
| — | | vysokotlaký plynovod | — | | území s individuální likvidací odpadních vod |
| - - - | | středotlaký plynovod | | | ochranná pásma |
| | | ochranná pásma | | | bezpečnostní pásmo plynovodu |
| | | ochranná pásma | | | ochranné pásmo II. stupně přírodního léčivého zdroje v Hronově |
| | | ochranná pásma | | | ochranné pásmo II. stupně II B přírodních léčivých zdrojů lázeňského místa Běloves |

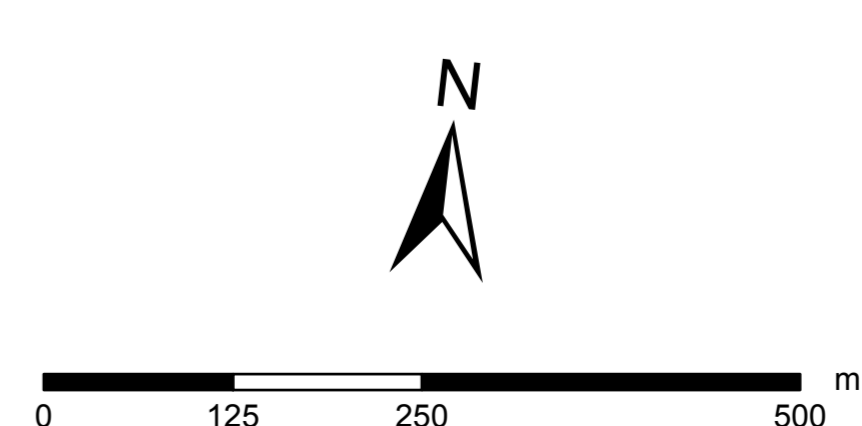

projektant: Ing. arch. Karel Novotný	Ing. arch. Karel Novotný autORIZOVANÝ ARCHITEKT Brodčikova 1684 Hradec Králové 12
digitální zpracování: Mgr. Adam Balcar	měřítko: 1:5000
objednatel: městys Velké Poříčí	datum: 9/2013
Změna č. 3 ÚP Velké Poříčí	
Koordinační výkres	II.B. 2