


ÚZEMNÍ PLÁN VELKÉ POŘÍČÍ – právní stav po změnách č. 1, 2, 3, 4

Vodovod, kanalizace

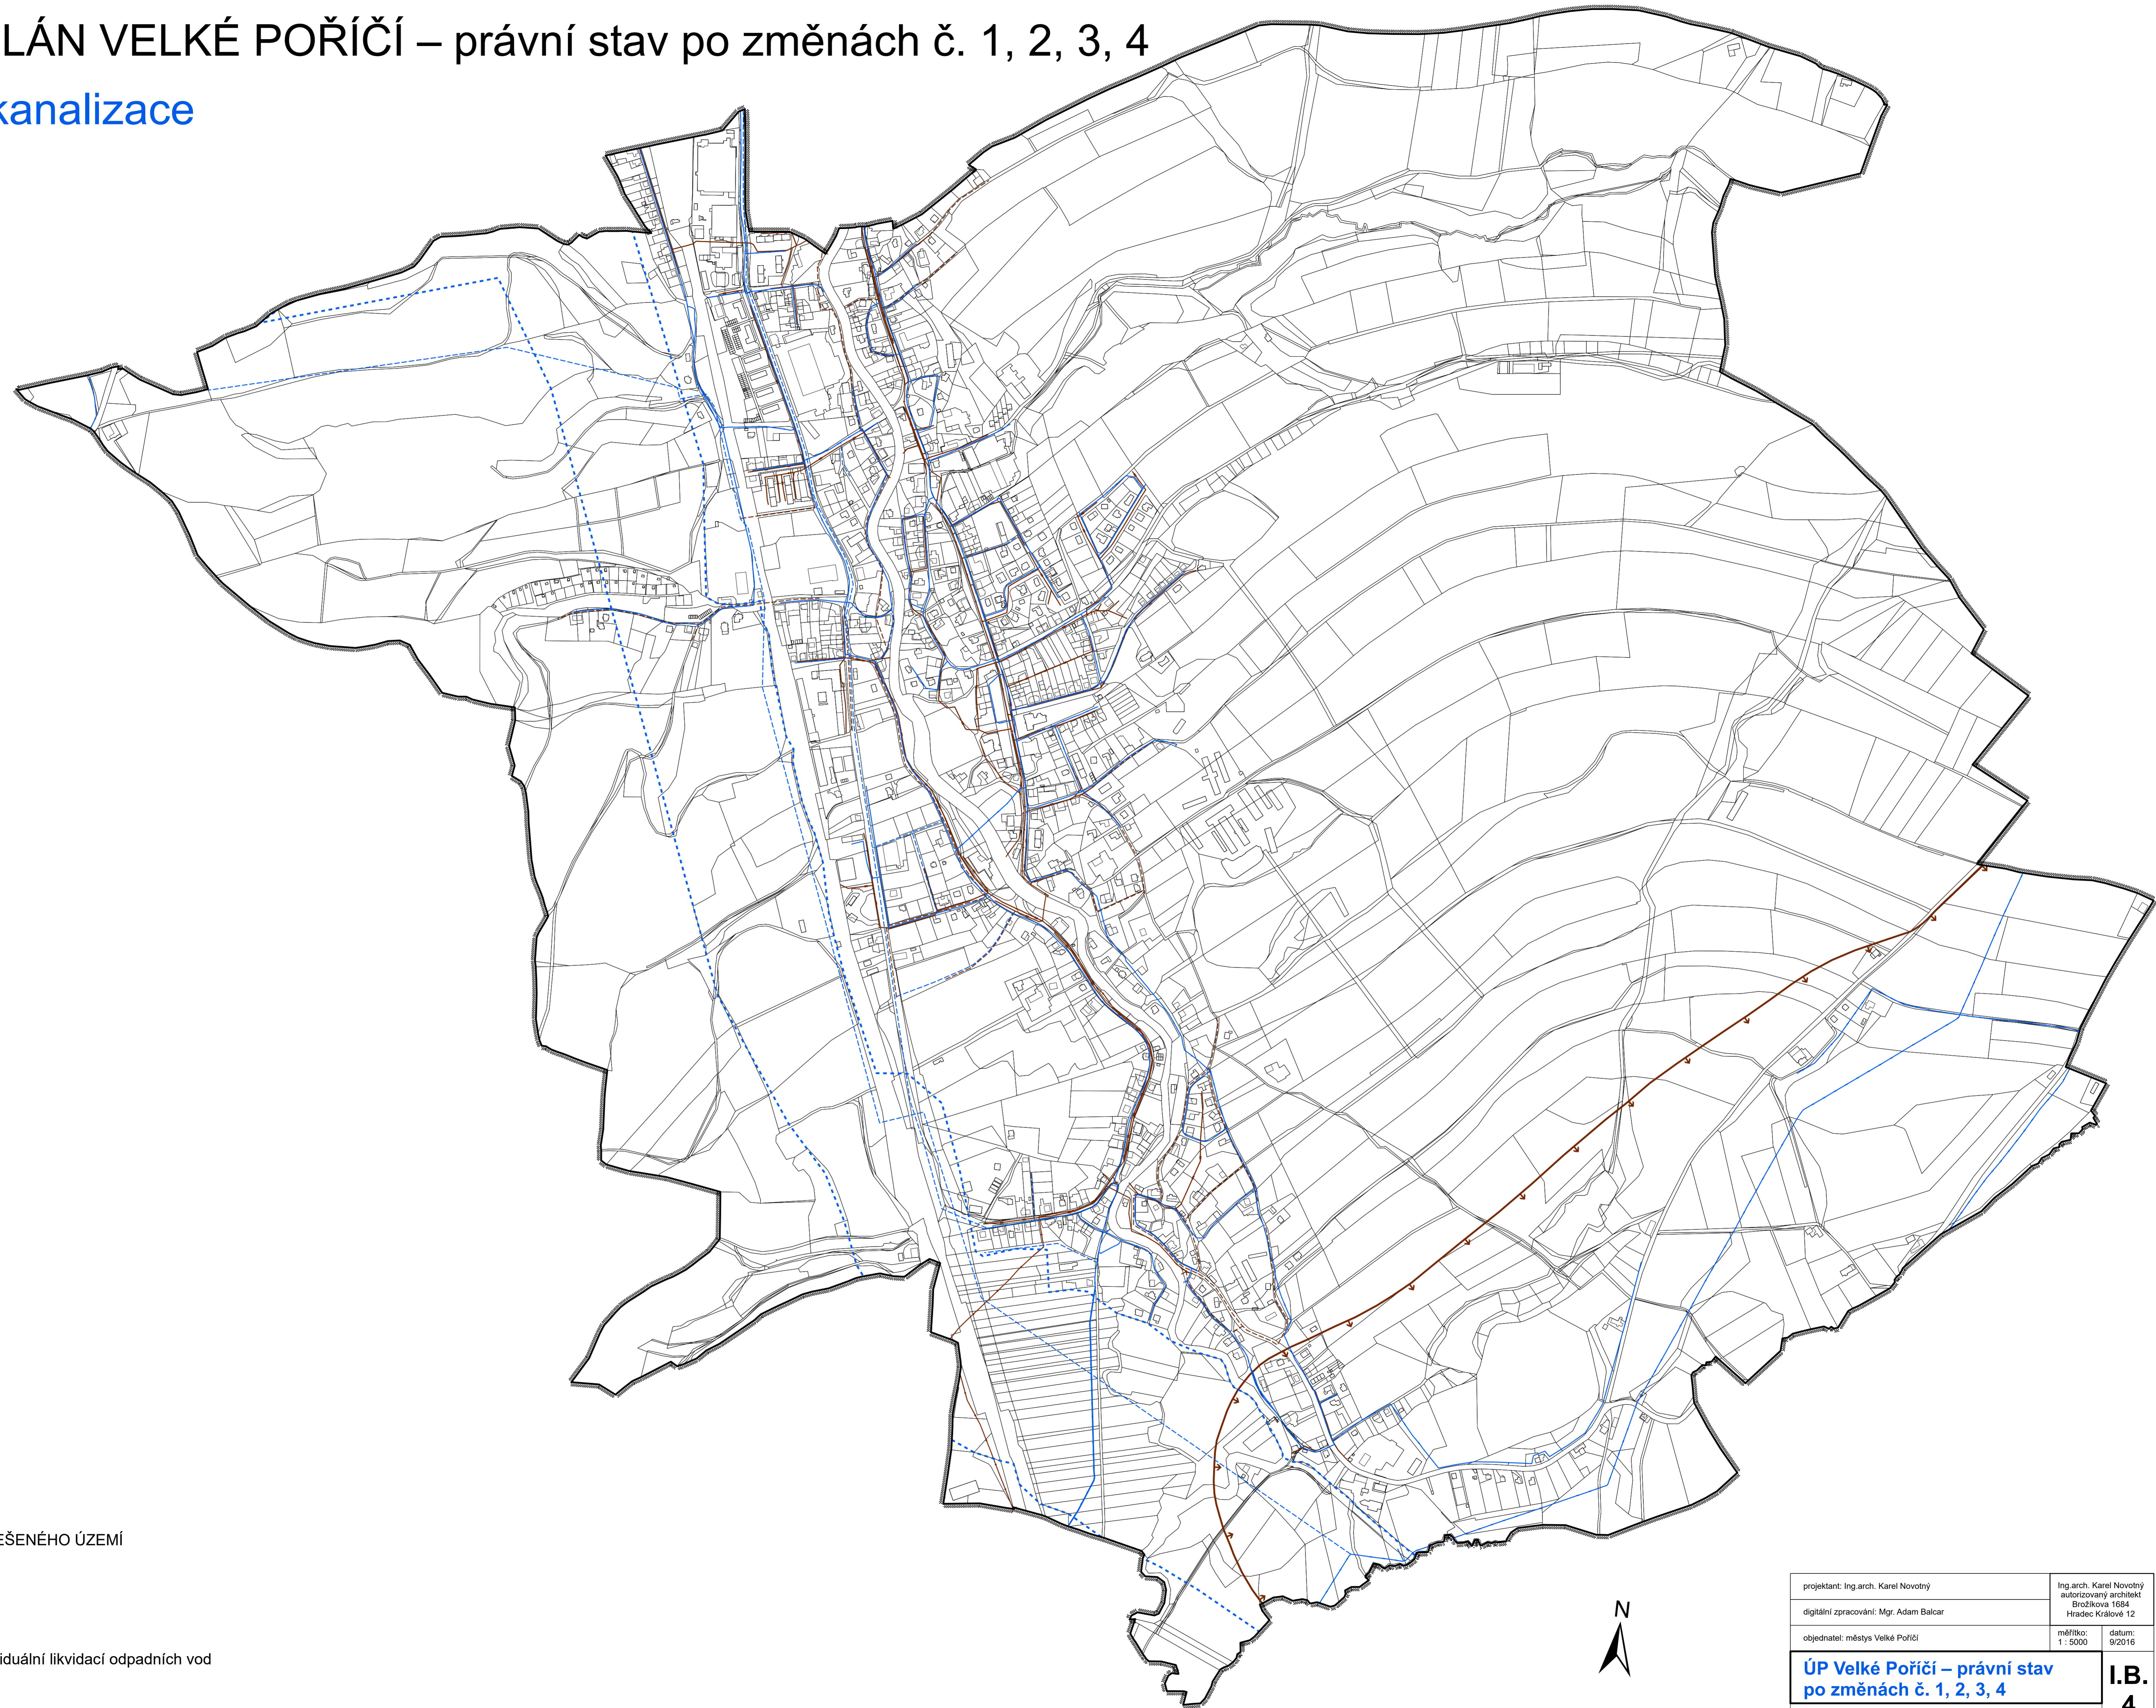

Legenda

- HRANICE ŘEŠENÉHO ÚZEMÍ
- stav
- návrh
- vodovod
- kanalizace
- území s individuální likvidací odpadních vod
- koridor územní rezervy dálkového vodovodu Trutnov-Červený Kostelec-Velké Poříčí

projektant: Ing.arch. Karel Novotný	Ing.arch. Karel Novotný autORIZOVANÝ ARCHITEKT Brodčikova 1684 Hradec Králové 12	
digitální zpracování: Mgr. Adam Balcar	měřítko: 1:5000	datum: 9/2016
objednatel: městys Velké Poříčí	ÚP Velké Poříčí – právní stav po změnách č. 1, 2, 3, 4	
Vodovod, kanalizace		I.B. 4