


Odůvodnění Změny č. 6 Územního plánu Velké Poříčí

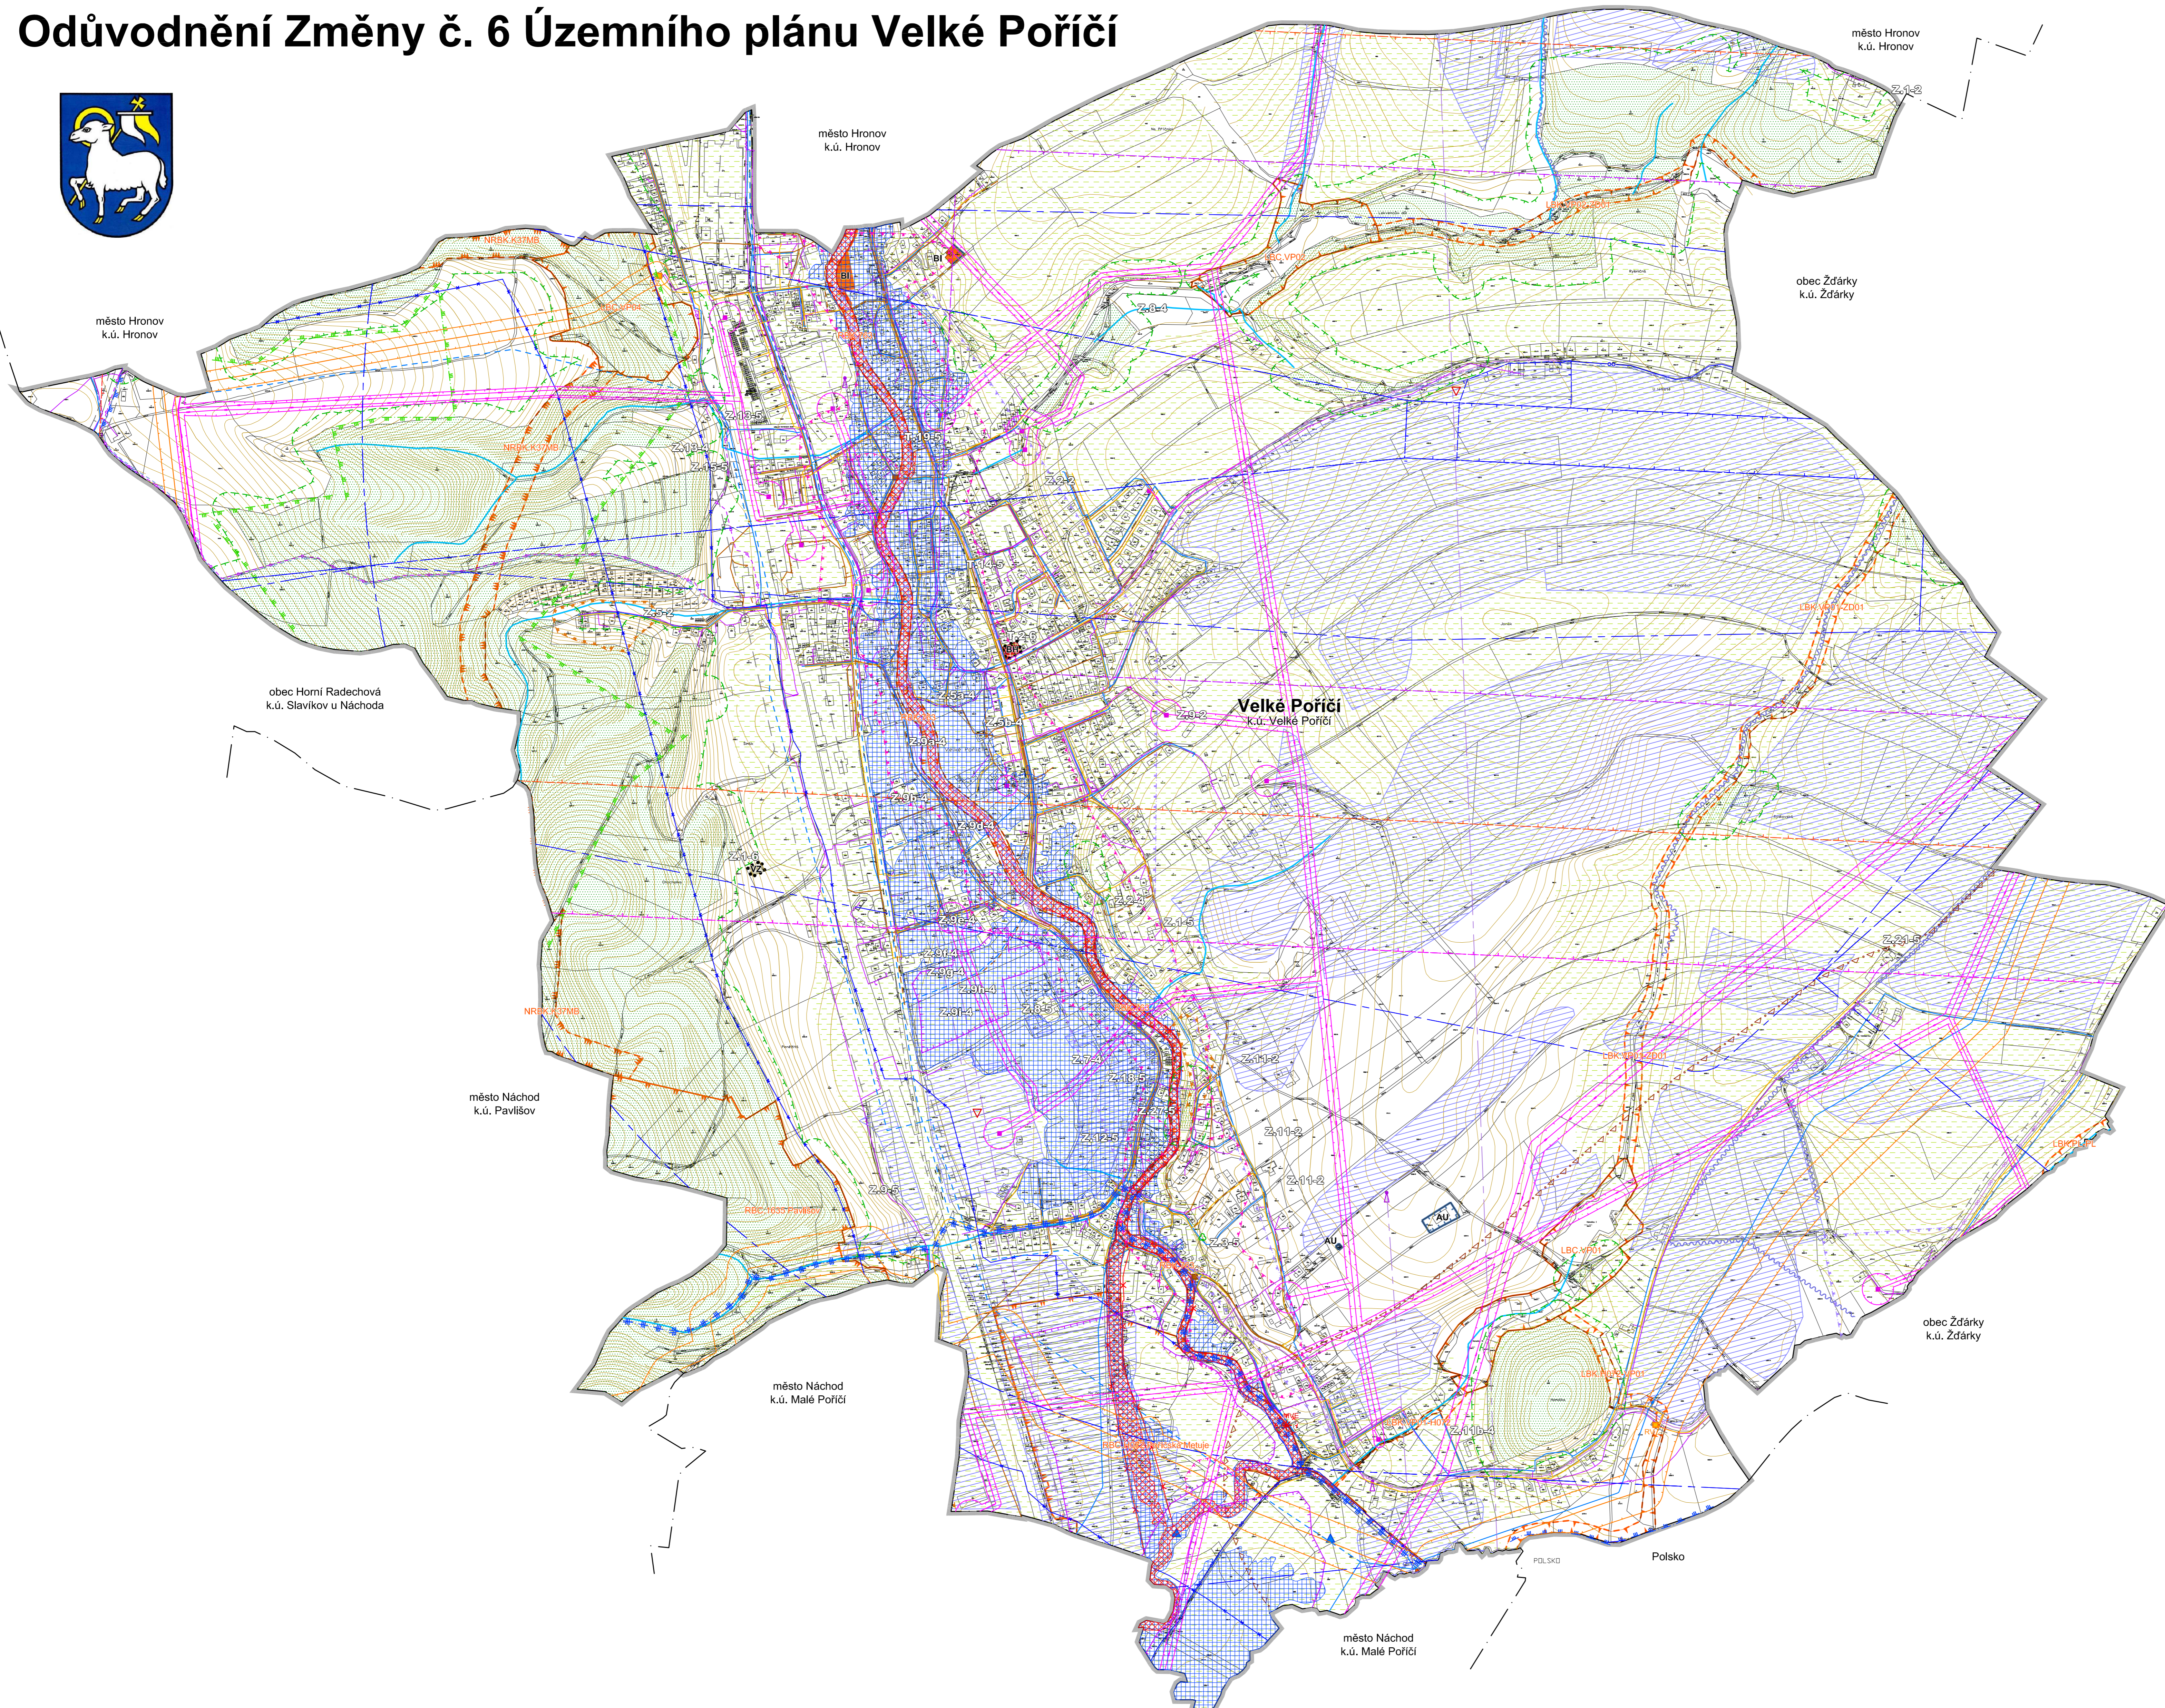

LEGENDA

STAV / PLOCHA	NAVRH / ZPOSOB VYUŽITÍ
HRANICE ÚZEMNÍCH JEDNOTEK A PLOCH	
[Symbol]	Řešené území
[Symbol]	Hranice katastrálního území
[Symbol]	Zastavěné území k 26. 6. 2025
[Symbol]	Zastavitelná plocha
[Symbol]	Transformační plocha

PLOCHY S ROZDÍLNÝM ZPŮSOBEM VYUŽITÍ	
BI	Bydlení hromadné
BI	Bydlení individuální
VZ	Výroba zemědělská a lesnická
AU	Zemědělské všeobecné

KONCEPCE TECHNICKÉ INFRASTRUKTURY	
[Symbol]	Vrchní elektrické vedení VVN 110 kV
[Symbol]	Vrchní elektrické vedení VN 35 kV
[Symbol]	Zemní elektrické vedení VN 35 kV
TK	Trafostanice
MVE	Malá vodní elektrárna (MVE)
[Symbol]	Vodovodní řad
[Symbol]	Pozorovací vrt a pramen ČHMÚ
[Symbol]	Kanalizační řad
CS	Čerpací stanice kanalizace
[Symbol]	VTL plynovod s tlakem nad 40 barů
RV	Regulační / měřicí stanice VTL
[Symbol]	STL plynovod
[Symbol]	Komunikační vedení
[Symbol]	Komunikační zařízení
[Symbol]	Radiový směrový spoj veřejné komunikační sítě

KONCEPCE DOPRAVNÍ INFRASTRUKTURY	
[Symbol]	Cyklostezka
[Symbol]	Značená cyklotrasa
[Symbol]	Turistická trasa
[Symbol]	Naučná stezka

LIMITY VYUŽITÍ A HODNOTY ÚZEMÍ	
NRBK	Nadregionální biokoridor
RBC	Regionální biocentrum
RBK	Lokální biokoridor
LBK	Lokální biocentrum
LBK	Lokální biokoridor
[Symbol]	Památný strom
[Symbol]	Biotop vybraných zvláště chráněných druhů velkých savců
[Symbol]	Plochy PUPFL
[Symbol]	Pásmo 30 m od okraje lesa
[Symbol]	Ochranné pásmo silnice
[Symbol]	Ochranné pásmo železniční dráhy
[Symbol]	Ochranné pásmo elektrovedení
[Symbol]	Ochranné pásmo malé vodní elektrárny (MVE)
[Symbol]	Ochranné pásmo přírodního léčivého zdroje a zdroje přírodní minerální vody
[Symbol]	Ochranné pásmo letiště - se zákazem staveb
[Symbol]	Ochranné pásmo letiště - s výškovým omezením staveb
[Symbol]	Ochranné pásmo letiště - proti nebezpečným a klamavým světlům
[Symbol]	Ochranné pásmo letiště - s omezením staveb vzdušného vedení VN a VVN
[Symbol]	Ochranné pásmo letiště - ornitologické
[Symbol]	Bezpečnostní pásmo plynovodu
[Symbol]	Území s individuální likvidací odpadních vod
[Symbol]	Ložisko nerostných surovin
[Symbol]	Sesuvné území a území jiných geologických rizik
[Symbol]	Záplavové území s periodicitou 100 let
[Symbol]	Aktivní zóna záplavového území
[Symbol]	Protipovodňové opatření
[Symbol]	Stará zatěž území a kontaminovaná plocha
[Symbol]	Nemovitá kulturní památka
[Symbol]	Území archeologického nálezu - ÚAN II dle NPU
[Symbol]	Území archeologického nálezu - ÚAN I / ÚAN II dle MVC
[Symbol]	Půdy I. a II. třídy BPEJ
[Symbol]	Investice do půdy (meliorace) / hlavní odvodňovací zařízení (HOZ)
[Symbol]	Drobné vodní toky včetně zatrubněných

Celé správní území je zájmovým územím Ministerstva obrany ČR z hlediska povolených výjimek staveb.

Změna č. 6 ÚP Velké Poříčí záznam o účinnosti	
Správní orgán, který vydal Změnu č. 6 Územního plánu Velké Poříčí:	Zastupitelstvo městyse Velké Poříčí
Pořizovatel:	Městský úřad Náchod odbor výstavby a územního plánování
Oprávněná úřední osoba pořizovatele:	Jméno: Ing. Andrea Lipovská vedoucí odboru výstavby a územního plánování MěÚ Náchod podpis
Datum nabytí účinnosti Změny č. 6 Územního plánu Velké Poříčí	29. 12. 2025

ODŮVODNĚNÍ ZMĚNY č. 6 ÚZEMNÍHO PLÁNU VELKÉ POŘÍČÍ KOORDINAČNÍ VÝKRES 1	
Projektant:	REGIO s.r.o. PROJEKTOVÝ ATELIER HRADEC KRÁLOVÉ
Autorský kolektiv:	Ing. arch. Jana Šejvlová, Ing. Zlata Macháčová, Pavel Kupka, Jan Harčarik, Ing. Martin Šejvl
Měřítko:	1 : 5 000
Objednatel:	Městys Velké Poříčí
Pořizovatel:	Městský úřad Náchod
Datum:	Prosinec 2025