



# ÚZEMNÍ PLÁN VELKÉ POŘÍČÍ – Změna č. 3

## Vodovod, kanalizace

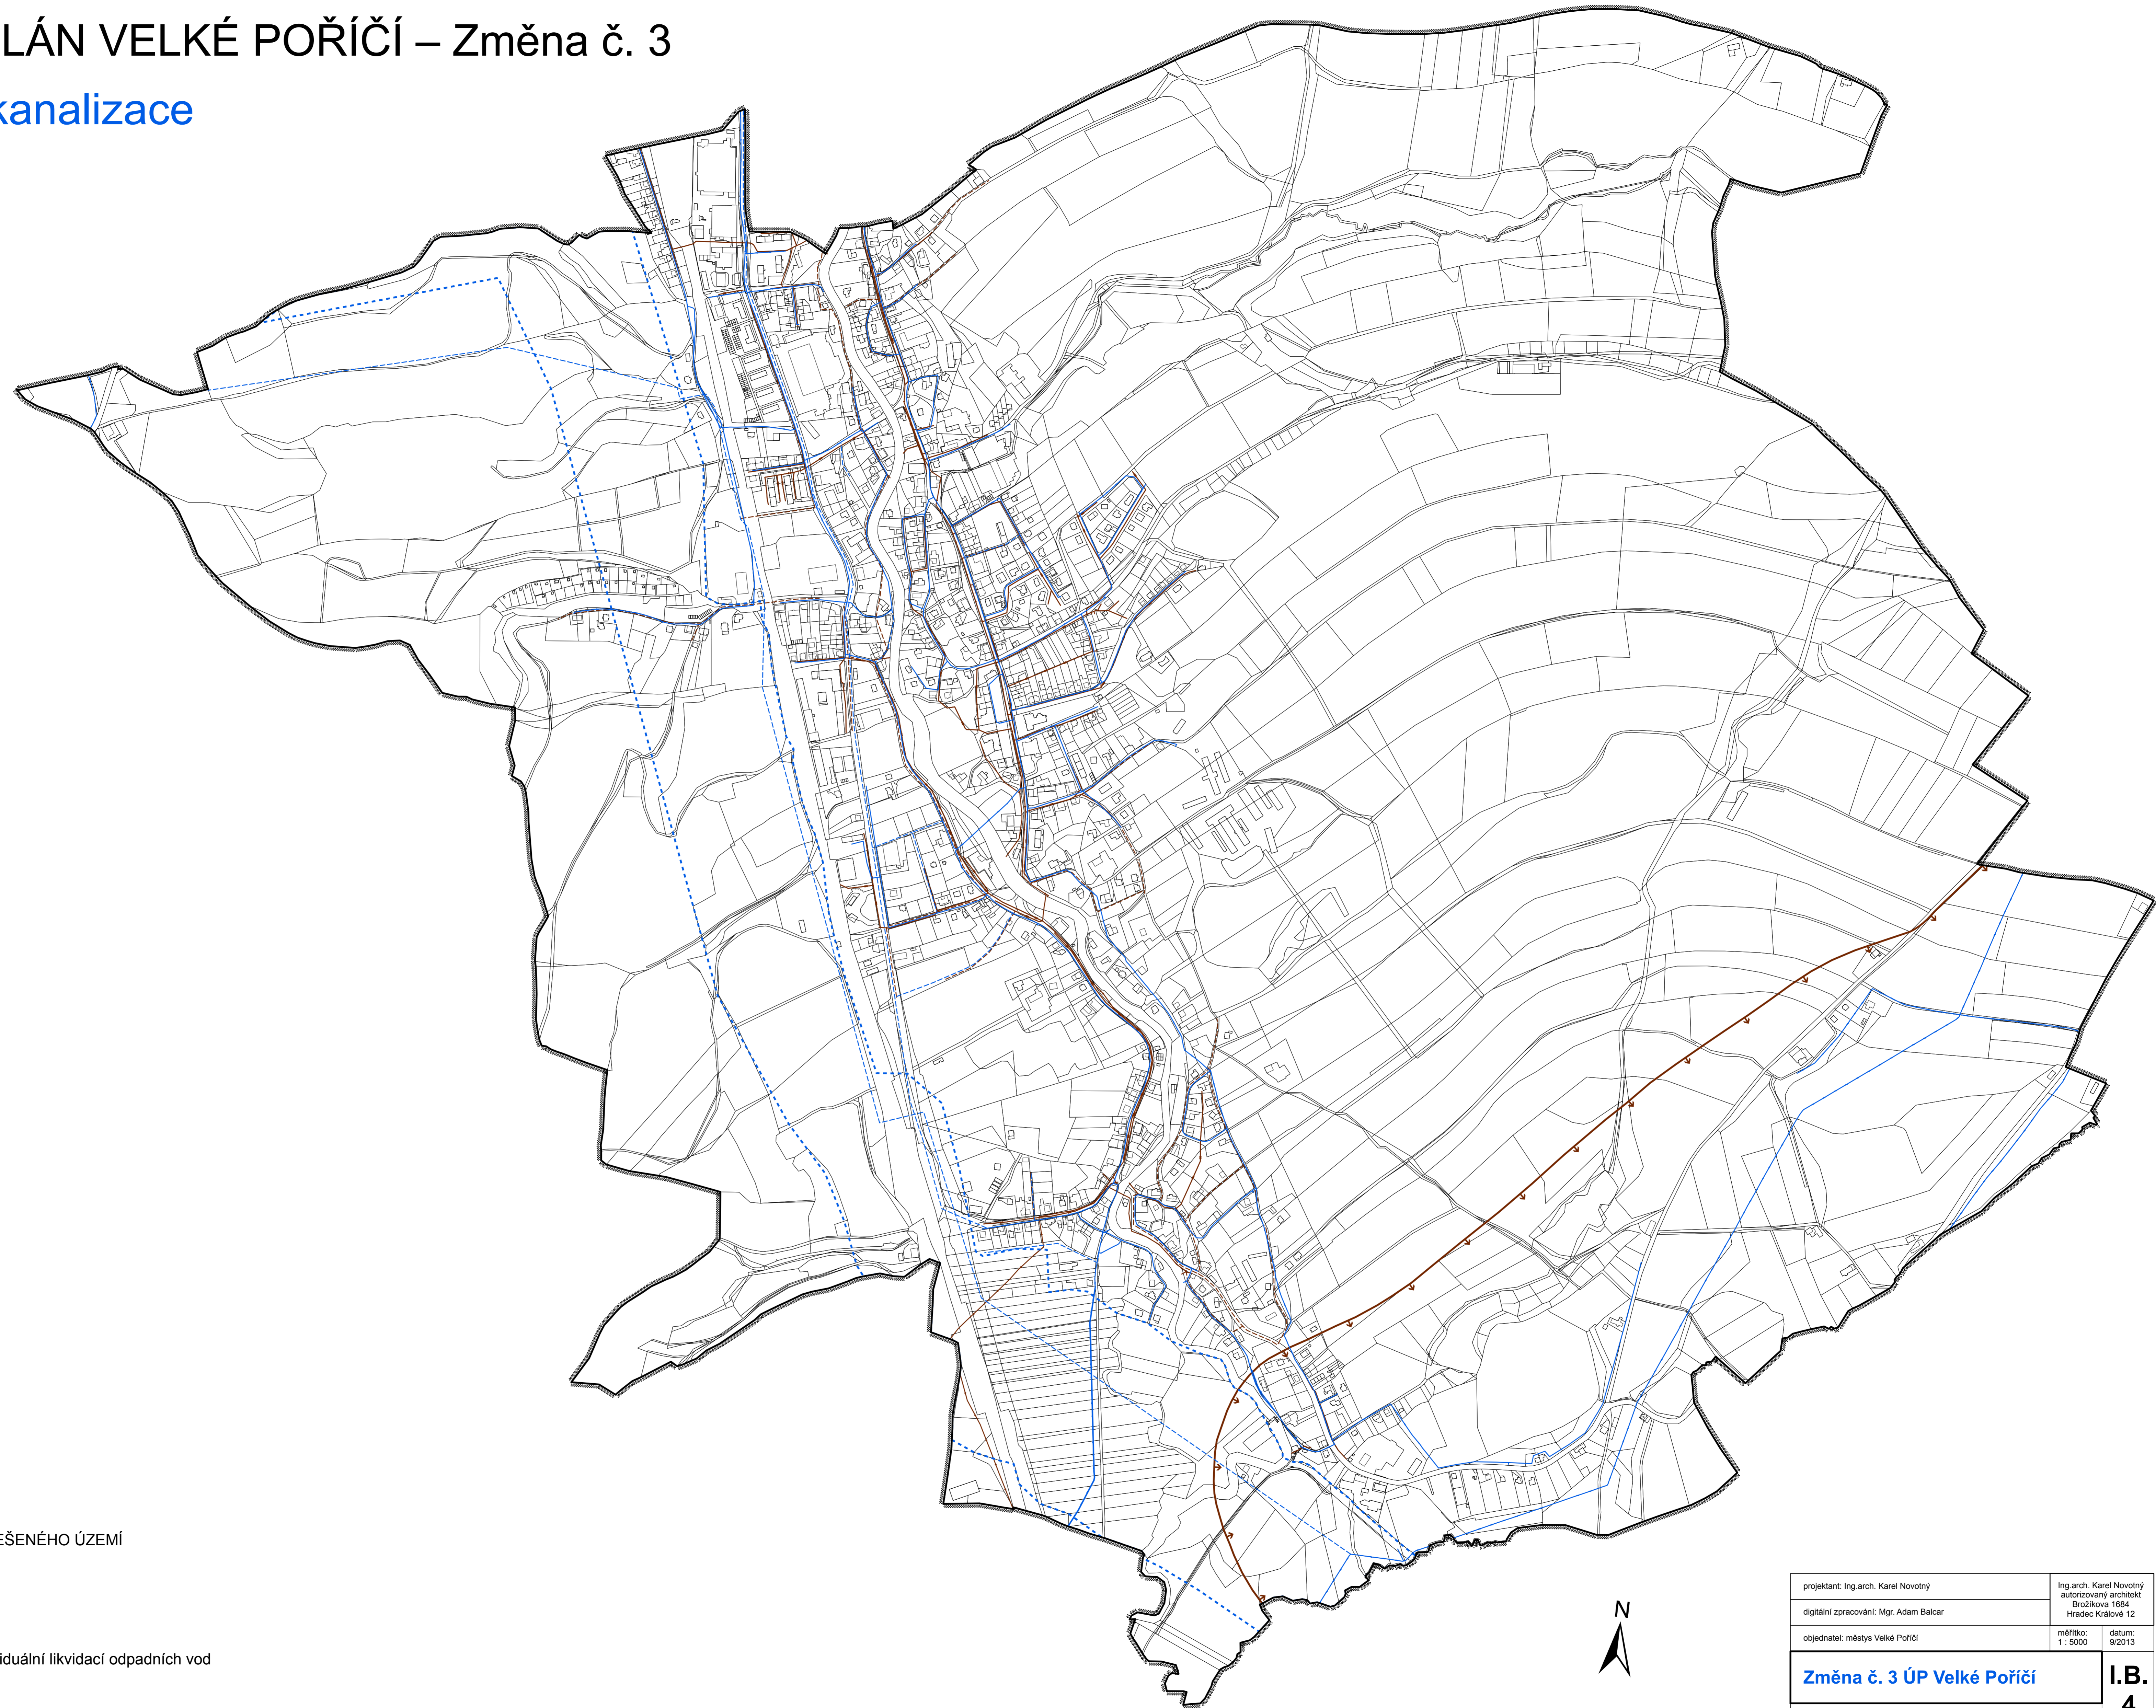

### Legenda

- HRANICE ŘEŠENÉHO ÚZEMÍ
- stav  
 návrh  
vodovod
- stav  
 návrh  
kanalizace
- území s individuální likvidací odpadních vod
- koridor územní rezervy dálkového vodovodu Trutnov-Červený Kostelec-Velké Poříčí

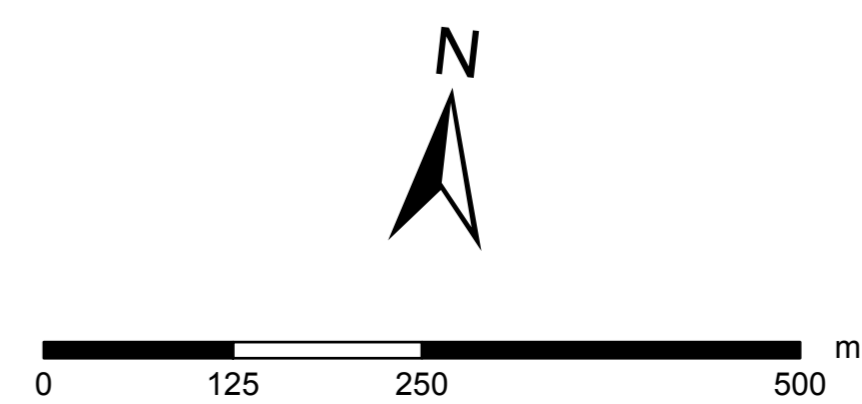

projektant: Ing.arch. Karel Novotný	Ing.arch. Karel Novotný autORIZOVANÝ ARCHITEKT Brodčikova 1684 Hradec Králové 12
digitální zpracování: Mgr. Adam Balcar	měřítko: 1:5000 datum: 9/2013
objednatel: městys Velké Poříčí	<b>Změna č. 3 ÚP Velké Poříčí</b>
Vodovod, kanalizace	
<b>I.B.</b>	
<b>4</b>	