



ÚZEMNÍ PLÁN VELKÉ POŘÍČÍ – právní stav po změnách č. 1, 2, 3

Elektrorozvody, plyn, komunikační vedení

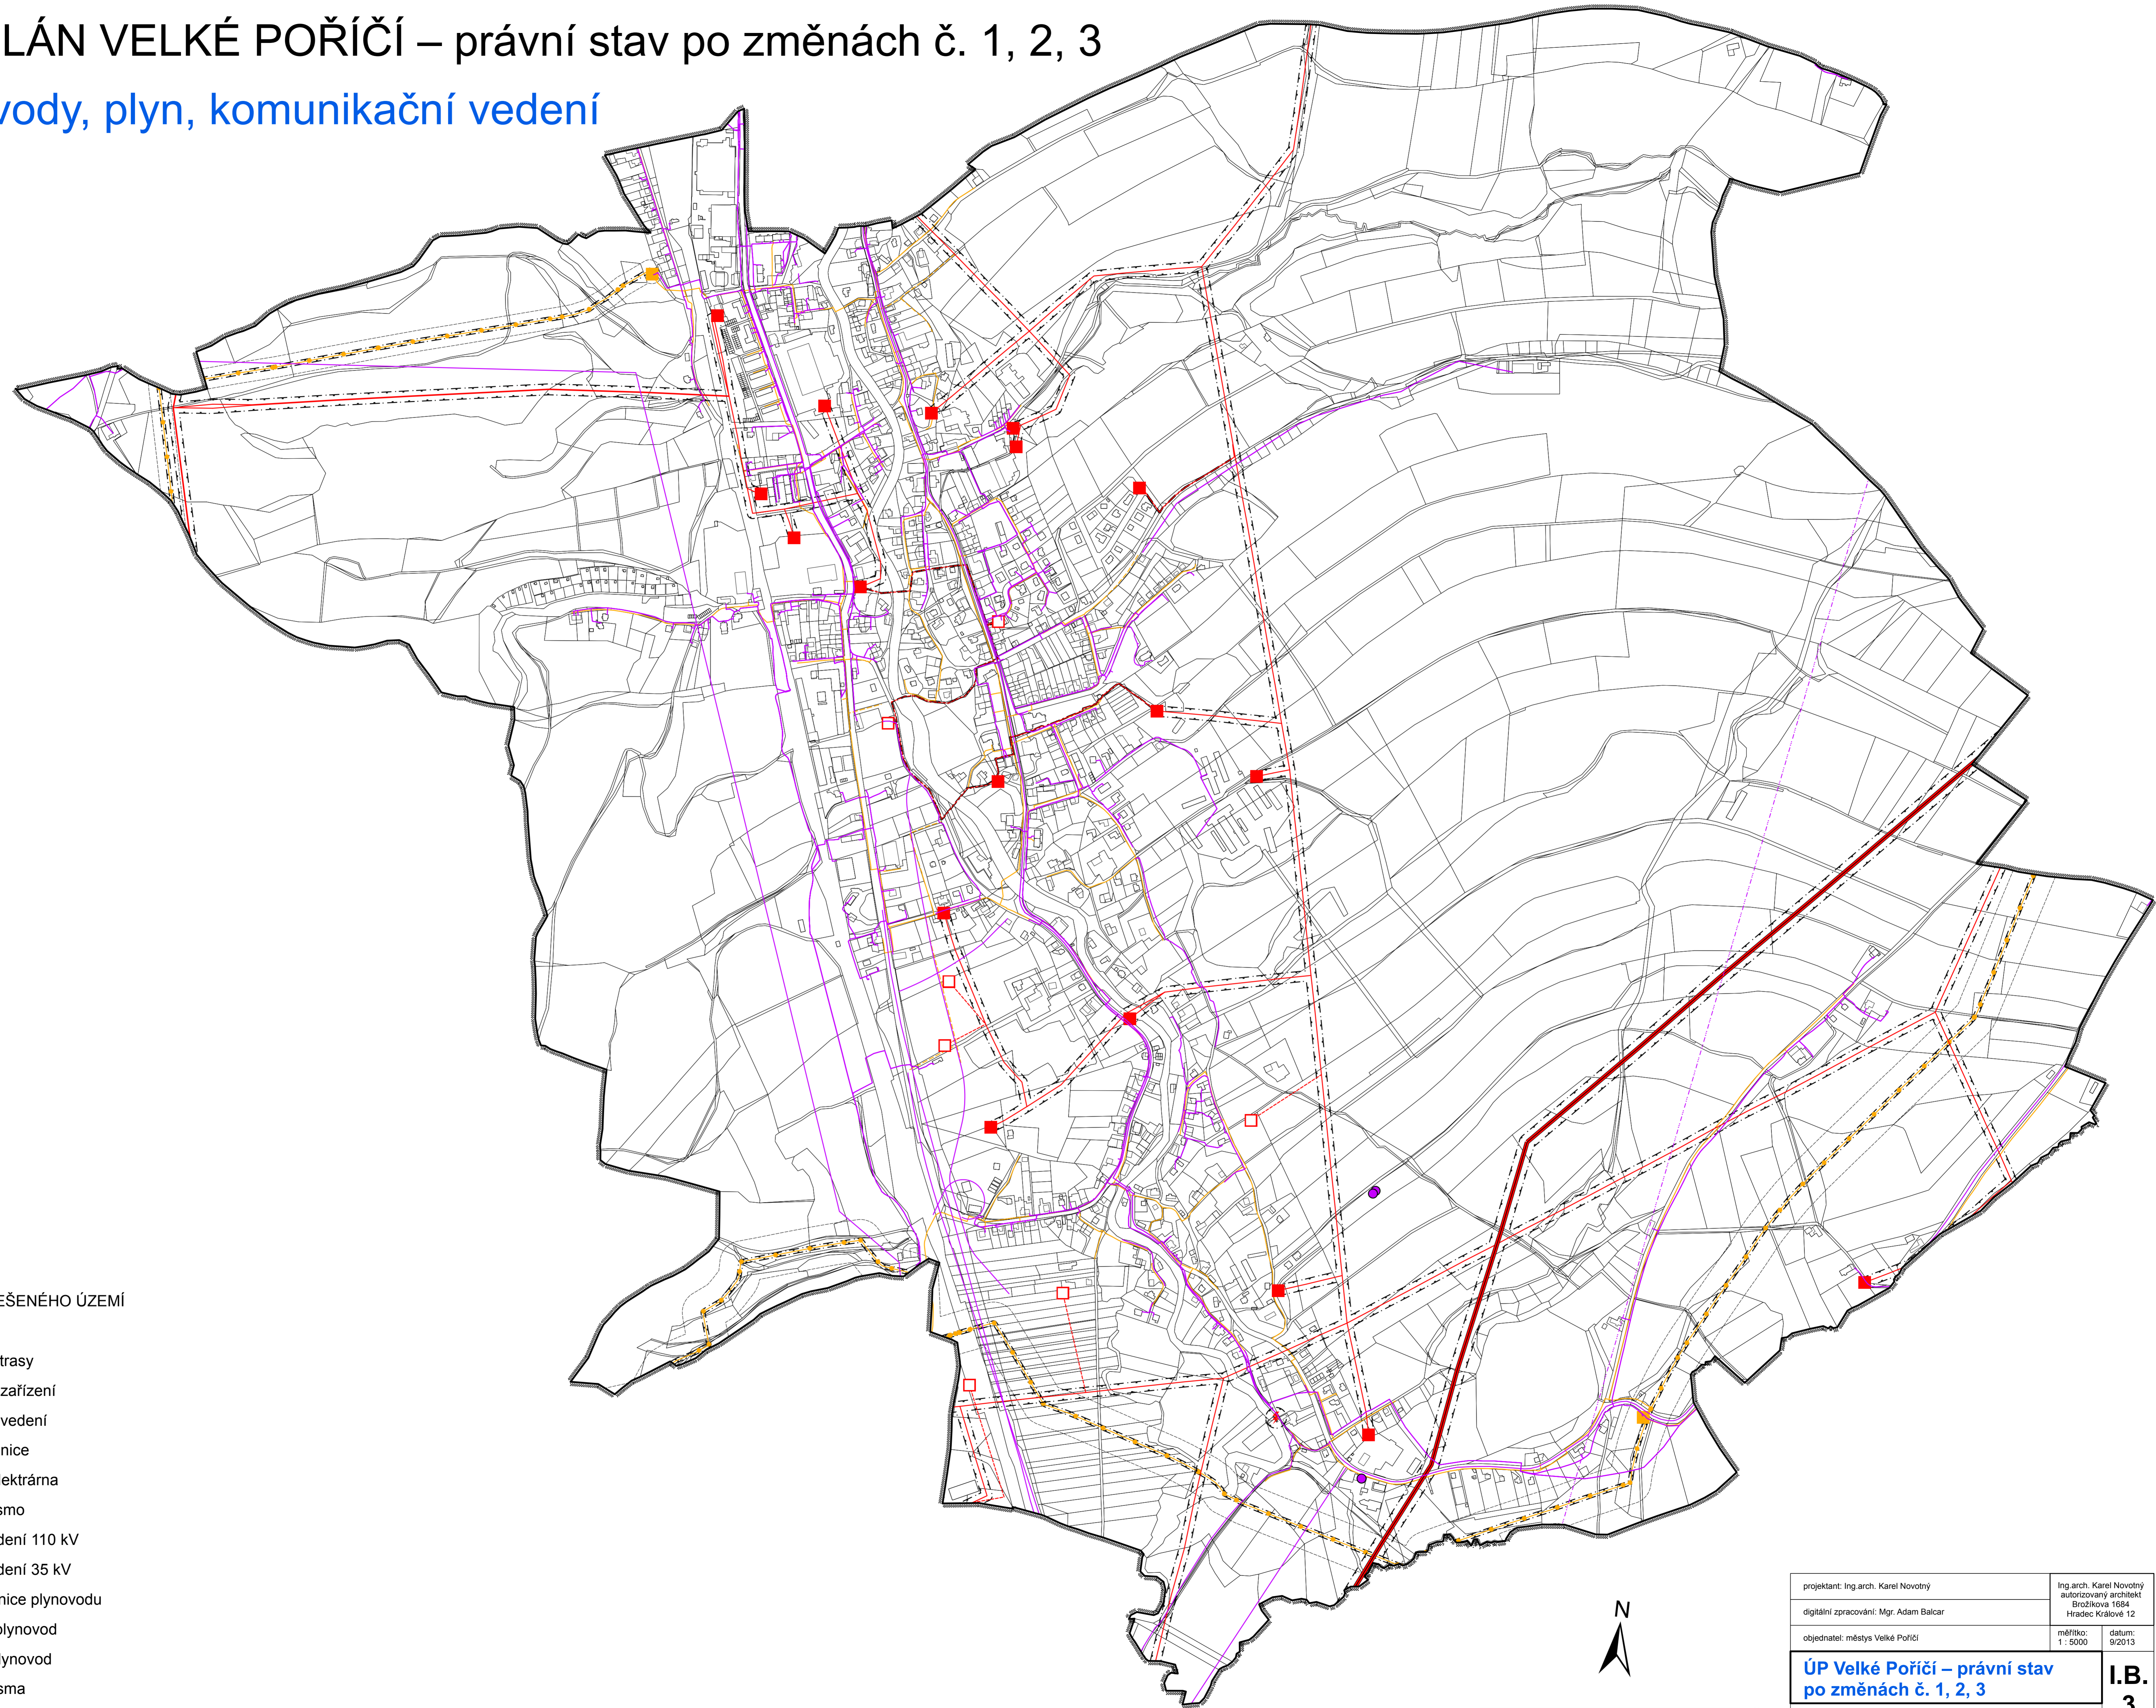

Legenda

- HRANICE ŘEŠENÉHO ÚZEMÍ
- stav návrh
- radioreléové trasy
- komunikační zařízení
- komunikační vedení
- elektrická stanice
- malá vodní elektrárna
- ochranné pásmo
- elektrické vedení 110 kV
- elektrické vedení 35 kV
- regulační stanice plynovodu
- vysokotlaký plynovod
- středotlaký plynovod
- ochranná pásma
- bezpečnostní pásmo plynovodu

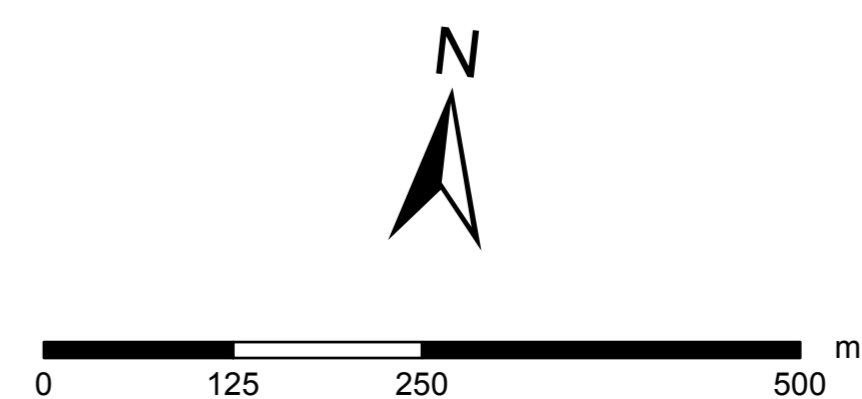

projektant: Ing. arch. Karel Novotný	Ing. arch. Karel Novotný autORIZOVANÝ ARCHITEKT Brodčikova 1684 Hradec Králové 12
digitální zpracování: Mgr. Adam Balcar	měřítko: 1:5000 datum: 9/2013
objednatel: městys Velké Poříčí	ÚP Velké Poříčí – právní stav po změnách č. 1, 2, 3
	Elektrorozvody, plyn, komunikační vedení
	I.B. 3