


ÚZEMNÍ PLÁN VELKÉ POŘÍČÍ – právní stav po změnách č. 1, 2, 3, 4

Koordinační výkres

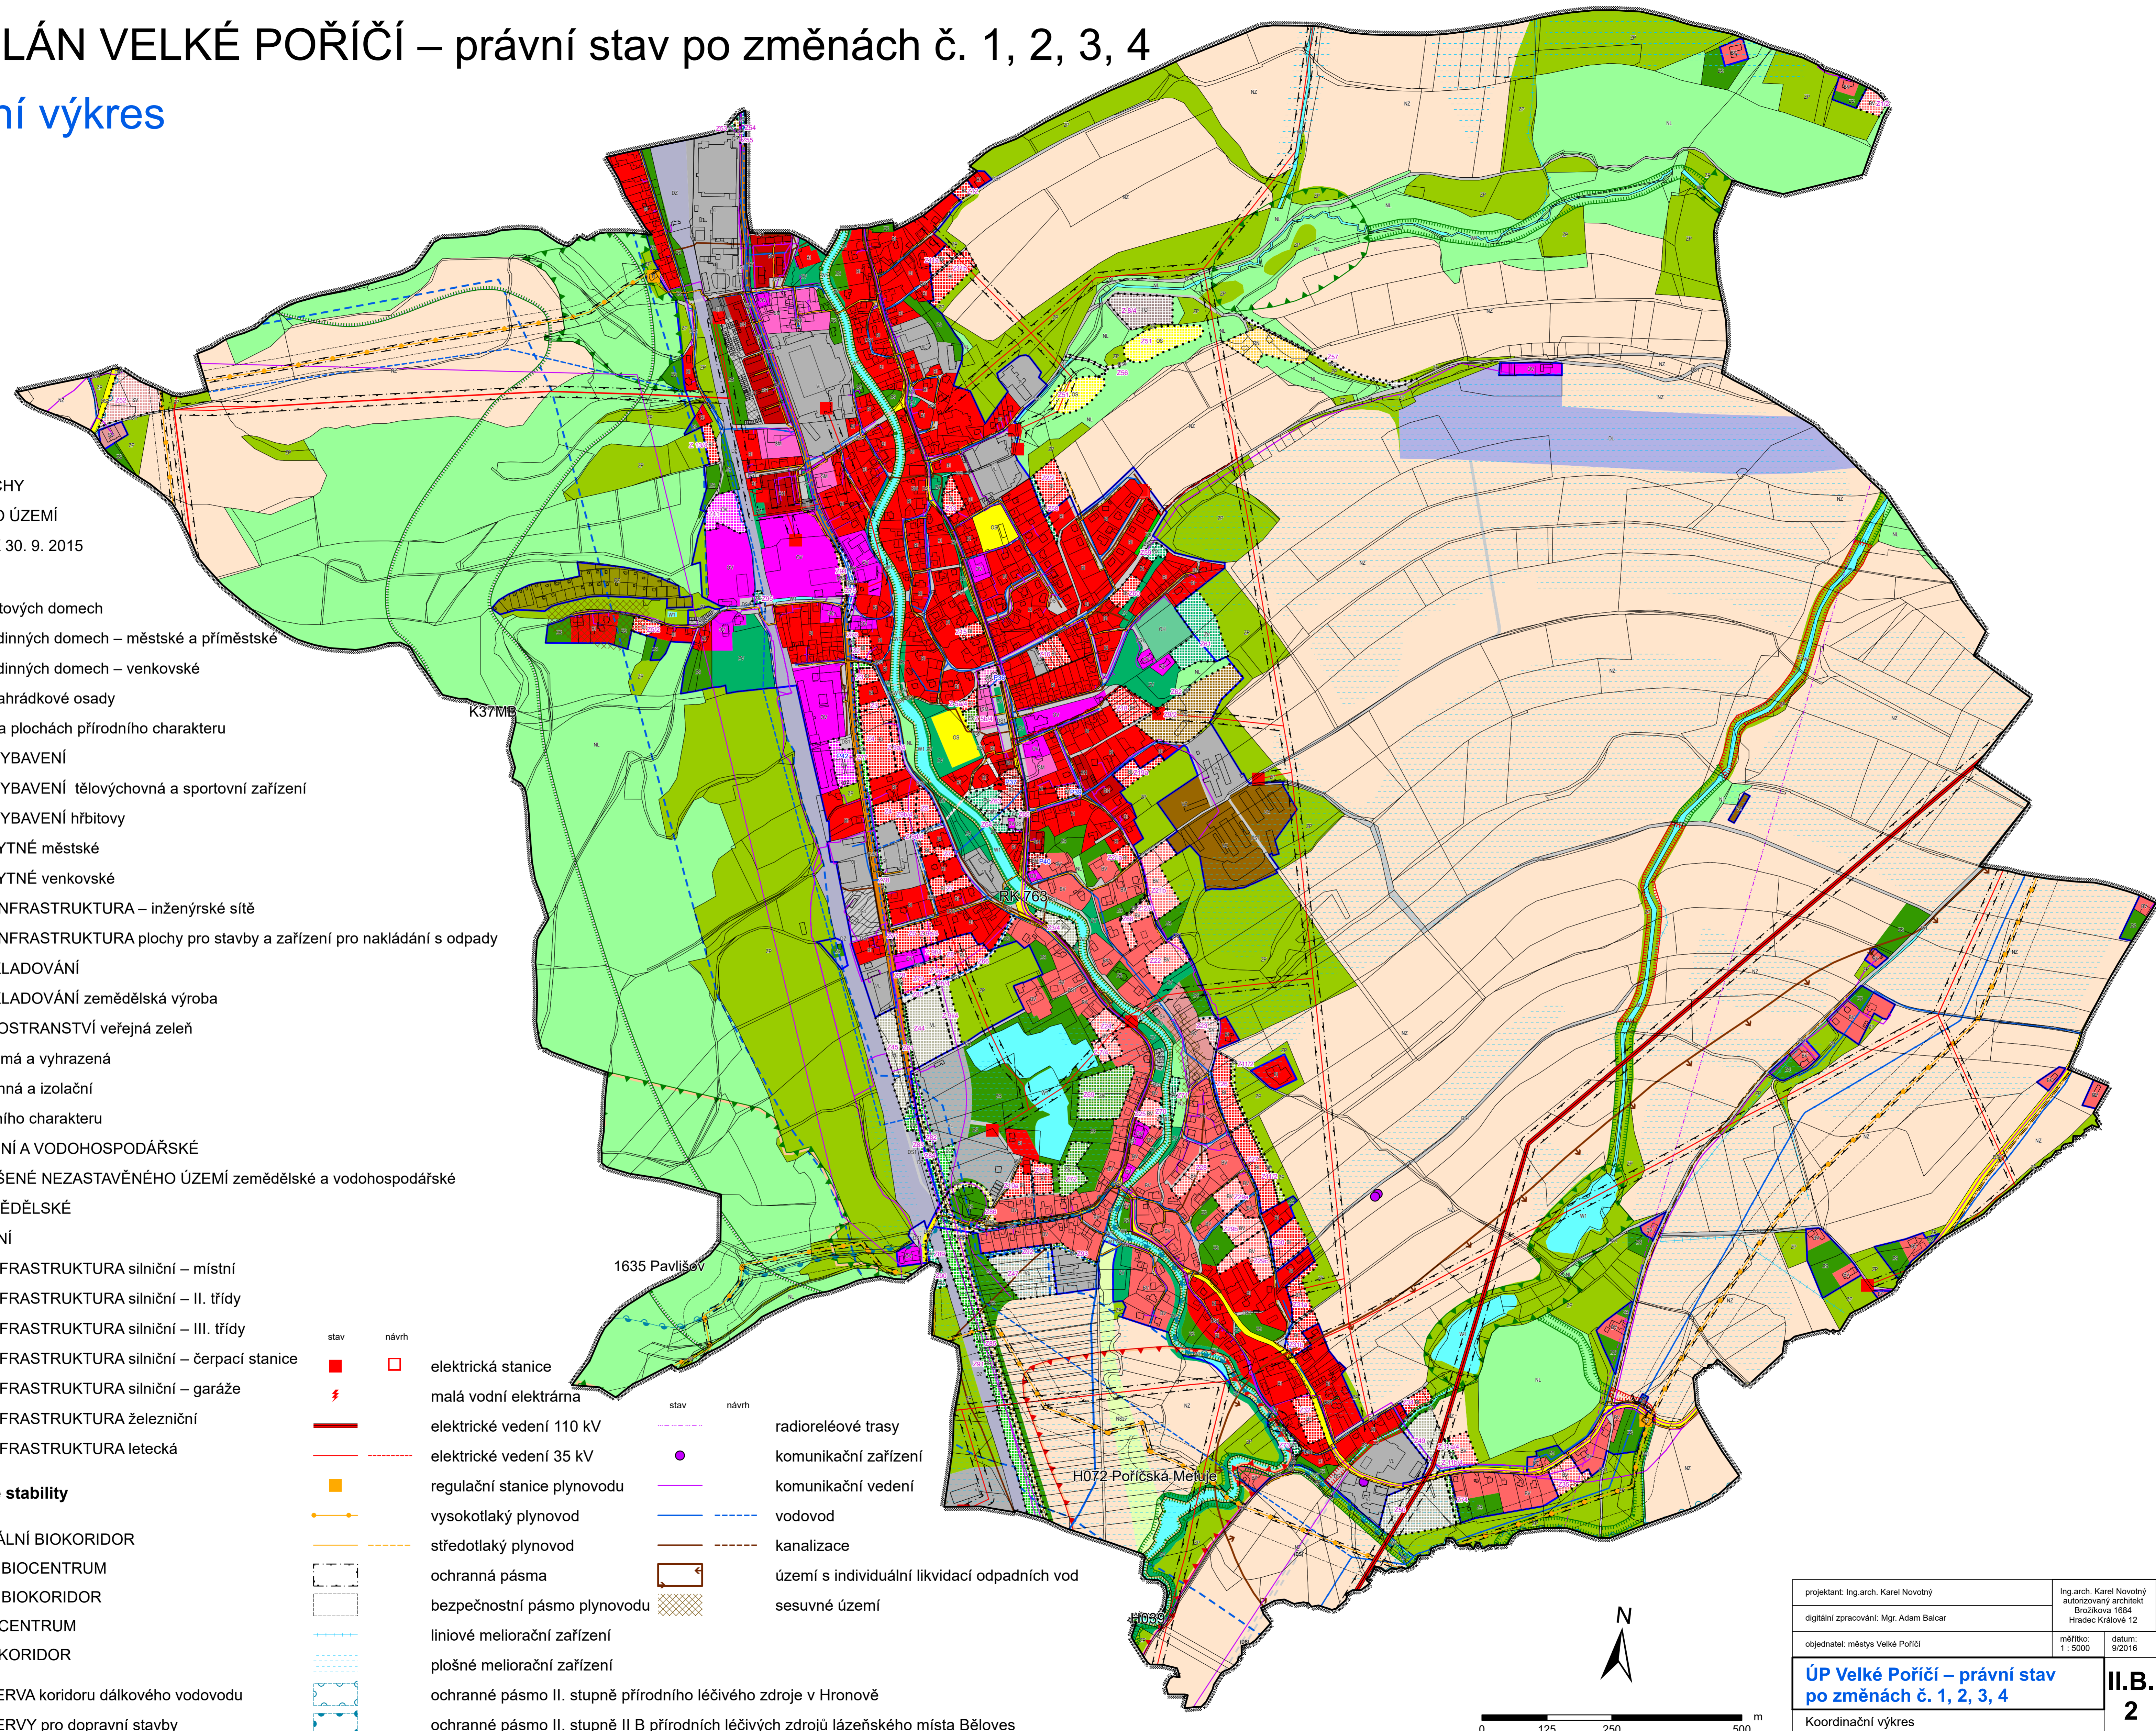


Legenda

- ZASTAVITELNÉ PLOCHY
 - HRANICE ŘEŠENÉHO ÚZEMÍ
 - ZASTAVĚNÉ ÚZEMÍ K 30. 9. 2015
- | | | | |
|--|--|---|--|
| <ul style="list-style-type: none"> BH plochy stabilizované BYDLENÍ v bytových domech BI plochy změn BYDLENÍ v rodinných domech – městské a příměstské BV BYDLENÍ v rodinných domech – venkovské RZ REKREACE zahrádkové osady RN REKREACE na plochách přírodního charakteru OV OBČANSKÉ VYBAVENÍ OS OBČANSKÉ VYBAVENÍ tělovýchovná a sportovní zařízení OH OBČANSKÉ VYBAVENÍ hřbitovy SM SMÍŠENÉ OBYTNÉ městské SV SMÍŠENÉ OBYTNÉ venkovské TI TECHNICKÁ INFRASTRUKTURA – inženýrské sítě TO TECHNICKÁ INFRASTRUKTURA plochy pro stavby a zařízení pro nakládání s odpady VL VÝROBA A SKLADOVÁNÍ VZ VÝROBA A SKLADOVÁNÍ zemědělská výroba ZV VEŘEJNÁ PROSTRANSTVÍ veřejná zeleň ZS ZELEŇ soukromá a vyhrazená ZO ZELEŇ ochranná a izolační ZP ZELEŇ přírodního charakteru W1 PLOCHY VODNÍ A VODOHOSPODÁŘSKÉ NSzv PLOCHY SMÍŠENÉ NEZASTAVĚNÉHO ÚZEMÍ zemědělské a vodohospodářské NZ PLOCHY ZEMĚDĚLSKÉ NL PLOCHY LESNÍ DS1 DS1 DOPRAVNÍ INFRASTRUKTURA silniční – místní DS2 DS2 DOPRAVNÍ INFRASTRUKTURA silniční – II. třídy DS3 DS3 DOPRAVNÍ INFRASTRUKTURA silniční – III. třídy DS4 DOPRAVNÍ INFRASTRUKTURA silniční – čerpací stanice DS5 DOPRAVNÍ INFRASTRUKTURA silniční – garáže DZ DOPRAVNÍ INFRASTRUKTURA železniční DL DOPRAVNÍ INFRASTRUKTURA letecká | <table border="0" style="width: 100%;"> <tr> <td style="width: 50%;"> <ul style="list-style-type: none"> stav elektrická stanice návrh elektrická stanice malá vodní elektrárna elektrické vedení 110 kV elektrické vedení 35 kV regulační stanice plynovodu vysokotlaký plynovod středotlaký plynovod ochranná pásma bezpečnostní pásmo plynovodu liniové meliorační zařízení plošné meliorační zařízení ochranné pásmo II. stupně přírodního léčivého zdroje v Hronově ochranné pásmo II. stupně II B přírodních léčivých zdrojů lázeňského místa Běloves </td> <td style="width: 50%;"> <ul style="list-style-type: none"> stav radioreléové trasy návrh radioreléové trasy komunikační zařízení komunikační vedení vodovod kanalizace území s individuální likvidací odpadních vod sesuvné území </td> </tr> </table> | <ul style="list-style-type: none"> stav elektrická stanice návrh elektrická stanice malá vodní elektrárna elektrické vedení 110 kV elektrické vedení 35 kV regulační stanice plynovodu vysokotlaký plynovod středotlaký plynovod ochranná pásma bezpečnostní pásmo plynovodu liniové meliorační zařízení plošné meliorační zařízení ochranné pásmo II. stupně přírodního léčivého zdroje v Hronově ochranné pásmo II. stupně II B přírodních léčivých zdrojů lázeňského místa Běloves | <ul style="list-style-type: none"> stav radioreléové trasy návrh radioreléové trasy komunikační zařízení komunikační vedení vodovod kanalizace území s individuální likvidací odpadních vod sesuvné území |
| <ul style="list-style-type: none"> stav elektrická stanice návrh elektrická stanice malá vodní elektrárna elektrické vedení 110 kV elektrické vedení 35 kV regulační stanice plynovodu vysokotlaký plynovod středotlaký plynovod ochranná pásma bezpečnostní pásmo plynovodu liniové meliorační zařízení plošné meliorační zařízení ochranné pásmo II. stupně přírodního léčivého zdroje v Hronově ochranné pásmo II. stupně II B přírodních léčivých zdrojů lázeňského místa Běloves | <ul style="list-style-type: none"> stav radioreléové trasy návrh radioreléové trasy komunikační zařízení komunikační vedení vodovod kanalizace území s individuální likvidací odpadních vod sesuvné území | | |

Územní systém ekologické stability

- | |
|--|
| <ul style="list-style-type: none"> stav NADREGIONÁLNÍ BIODIVERZITNÍ KORIDOR návrh NADREGIONÁLNÍ BIODIVERZITNÍ KORIDOR REGIONÁLNÍ BIOCENTRUM REGIONÁLNÍ BIODIVERZITNÍ KORIDOR LOKÁLNÍ BIOCENTRUM LOKÁLNÍ BIODIVERZITNÍ KORIDOR ÚZEMNÍ REZERVA koridoru dálkového vodovodu (DS) ÚZEMNÍ REZERVY pro dopravní stavby |
|--|

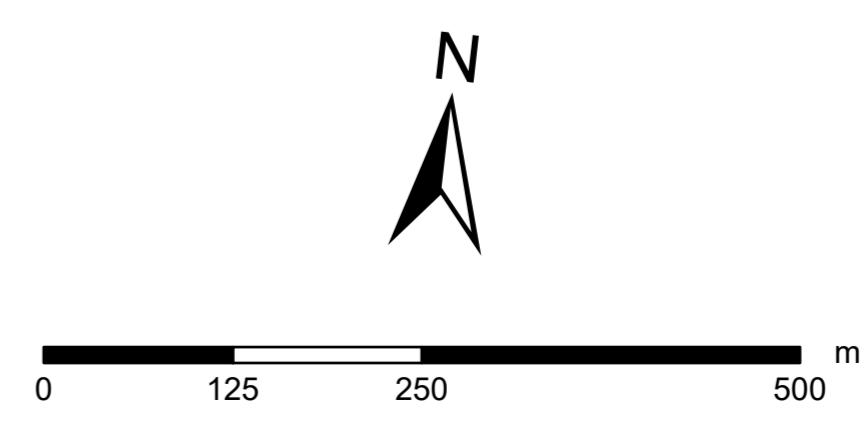

projektant: Ing.arch. Karel Novotný digitální zpracování: Mgr. Adam Balcar objednatel: město Velké Poříčí	Ing.arch. Karel Novotný autorizovaný architekt Brožkova 1684 Hradec Králové 12 měřítko: 1:5000 datum: 9/2016
ÚP Velké Poříčí – právní stav po změnách č. 1, 2, 3, 4	
Koordinační výkres	II.B. 2