


# Územní plán Velké Poříčí

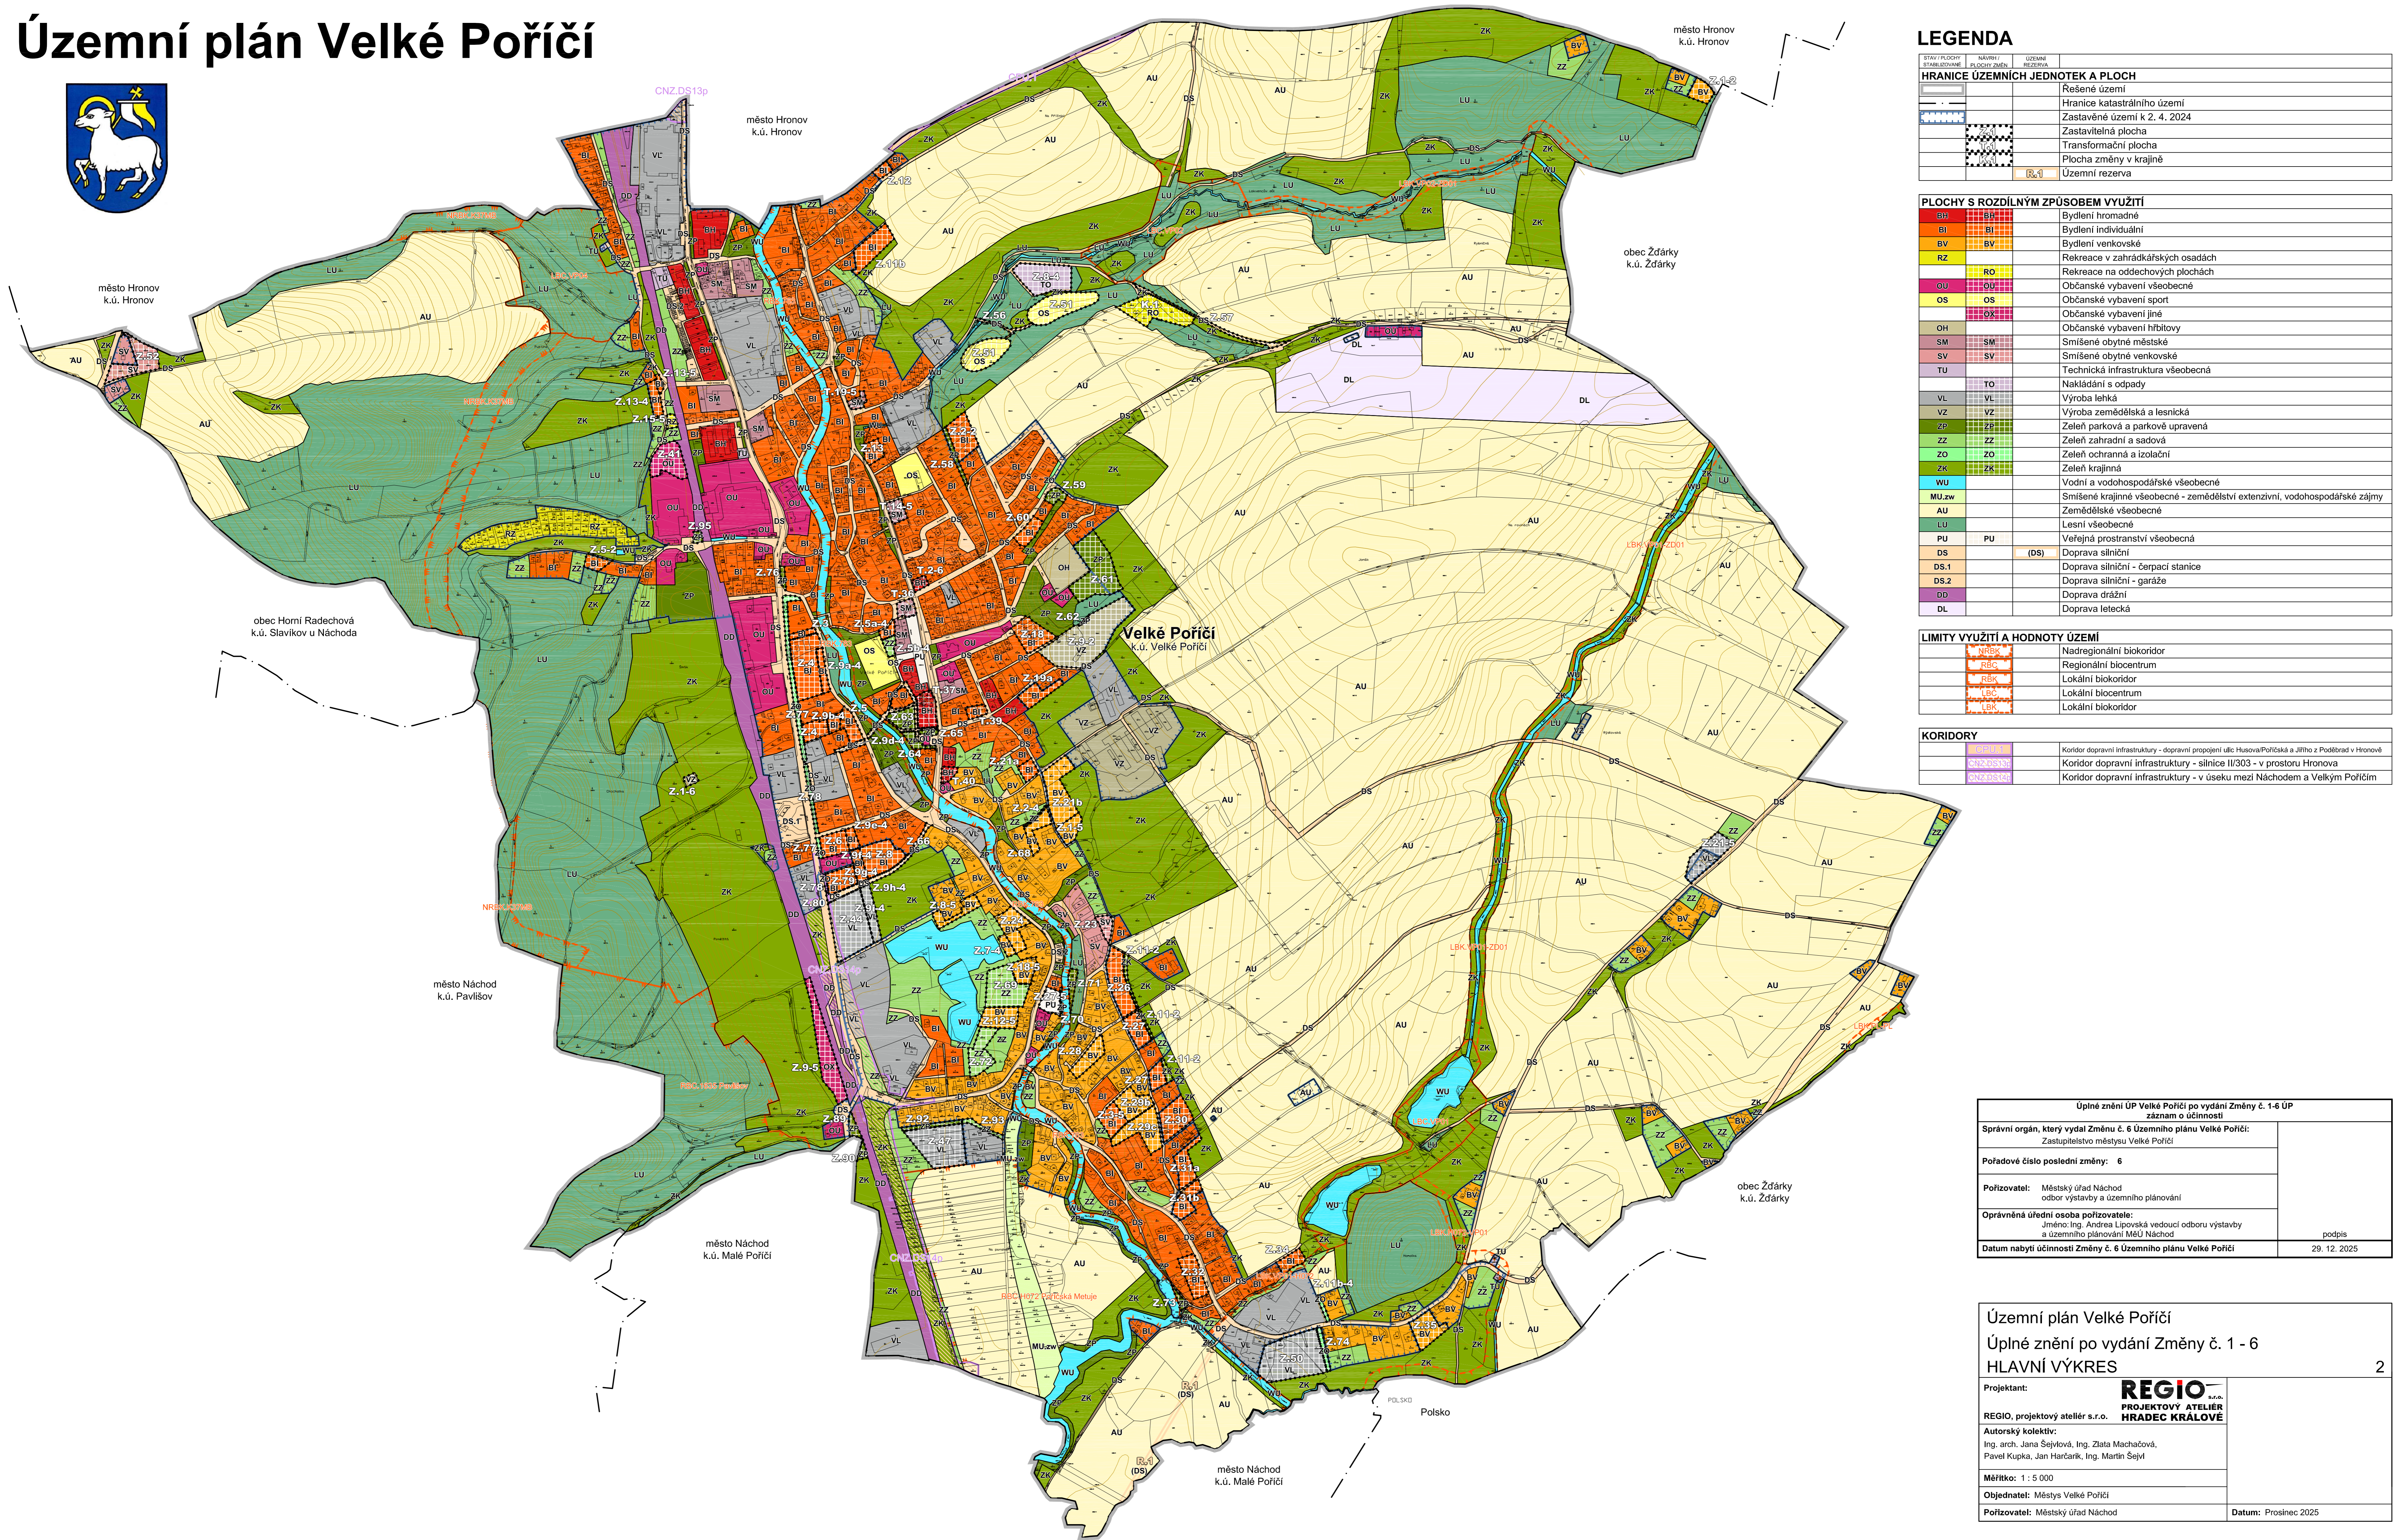

## LEGENDA

STAV PLOCHY	MĚŘENÍ PLOCHY	COŽNÍ REZERVA
STABILIZOVANÉ	PLOCHY ZMĚN	

HRANICE ÚZEMNÍCH JEDNOTEK A PLOCH	
[Symbol]	Řešené území
[Symbol]	Hranice katastrálního území
[Symbol]	Zastavěné území k 2. 4. 2024
[Symbol]	Zastavitelná plocha
[Symbol]	Transformační plocha
[Symbol]	Plocha změny v krajině
[Symbol]	Územní rezerva

PLOCHY S ROZDÍLNÝM ZPŮSOBEM VYUŽITÍ	
BH	Bydlení hromadné
BI	Bydlení individuální
BV	Bydlení venkovské
RZ	Rekreace v zahradkářských osadách
RO	Rekreace na oddechových plochách
OU	Občanské vybavení všeobecné
OS	Občanské vybavení sport
OX	Občanské vybavení jiné
OH	Občanské vybavení hřbitovy
SM	Smišené obytné městské
SV	Smišené obytné venkovské
TU	Technická infrastruktura všeobecná
TO	Nakládání s odpady
VL	Výroba lehká
VZ	Výroba zemědělská a lesnická
ZP	Zeleň parková a parkově upravená
ZZ	Zeleň zahradní a sadová
ZO	Zeleň ochranná a izolační
ZK	Zeleň krajinná
WU	Vodní a vodo hospodářské všeobecné
MU.zw	Smišené krajinné všeobecné - zemědělství extenzivní, vodo hospodářské zájmy
AU	Zemědělské všeobecné
LU	Lesní všeobecné
PU	Veřejná prostranství všeobecná
DS	Doprava silniční (DS)
DS.1	Doprava silniční - čerpací stanice
DS.2	Doprava silniční - garáže
DD	Doprava drážní
DL	Doprava letecká

LIMITY VYUŽITÍ A HODNOTY ÚZEMÍ	
[Symbol]	Nadregionální biokoridor
[Symbol]	Regionální biocentrum
[Symbol]	Lokální biokoridor
[Symbol]	Lokální biocentrum
[Symbol]	Lokální biokoridor

KORIDORY	
[Symbol]	Koridor dopravní infrastruktury - dopravní propojení ulic Husova/Poříčská a Jiřho z Poděbrad v Hronově
[Symbol]	Koridor dopravní infrastruktury - silnice II/303 - v prostoru Hronova
[Symbol]	Koridor dopravní infrastruktury - v úseku mezi Náchodem a Velkým Poříčím

Úplné znění ÚP Velké Poříčí po vydání Změny č. 1-6 ÚP záznam o účinnosti	
Správní orgán, který vydal Změnu č. 6 Územního plánu Velké Poříčí:	Zastupitelstvo městyse Velké Poříčí
Pořadové číslo poslední změny:	6
Pořizovatel:	Městský úřad Náchod odbor výstavby a územního plánování
Oprávněná úřední osoba pořizovatele:	Jméno: Ing. Andrea Lipovská vedoucí odboru výstavby a územního plánování MěÚ Náchod
Datum nabytí účinnosti Změny č. 6 Územního plánu Velké Poříčí	29. 12. 2025

Územní plán Velké Poříčí	
Úplné znění po vydání Změny č. 1 - 6	
HLAVNÍ VÝKRES	
Projektant:	<b>REGIO</b> s.r.o. PROJEKTOVÝ ATELIER HRADEC KRÁLOVÉ
Autorský kolektiv:	Ing. arch. Jana Šejvlová, Ing. Zlata Macháčová, Pavel Kupka, Jan Harčarik, Ing. Martin Sejdl
Měřítko:	1 : 5 000
Objednatel:	Městys Velké Poříčí
Pořizovatel:	Městský úřad Náchod
Datum:	Prosinec 2025