


# Územní plán Velké Poříčí

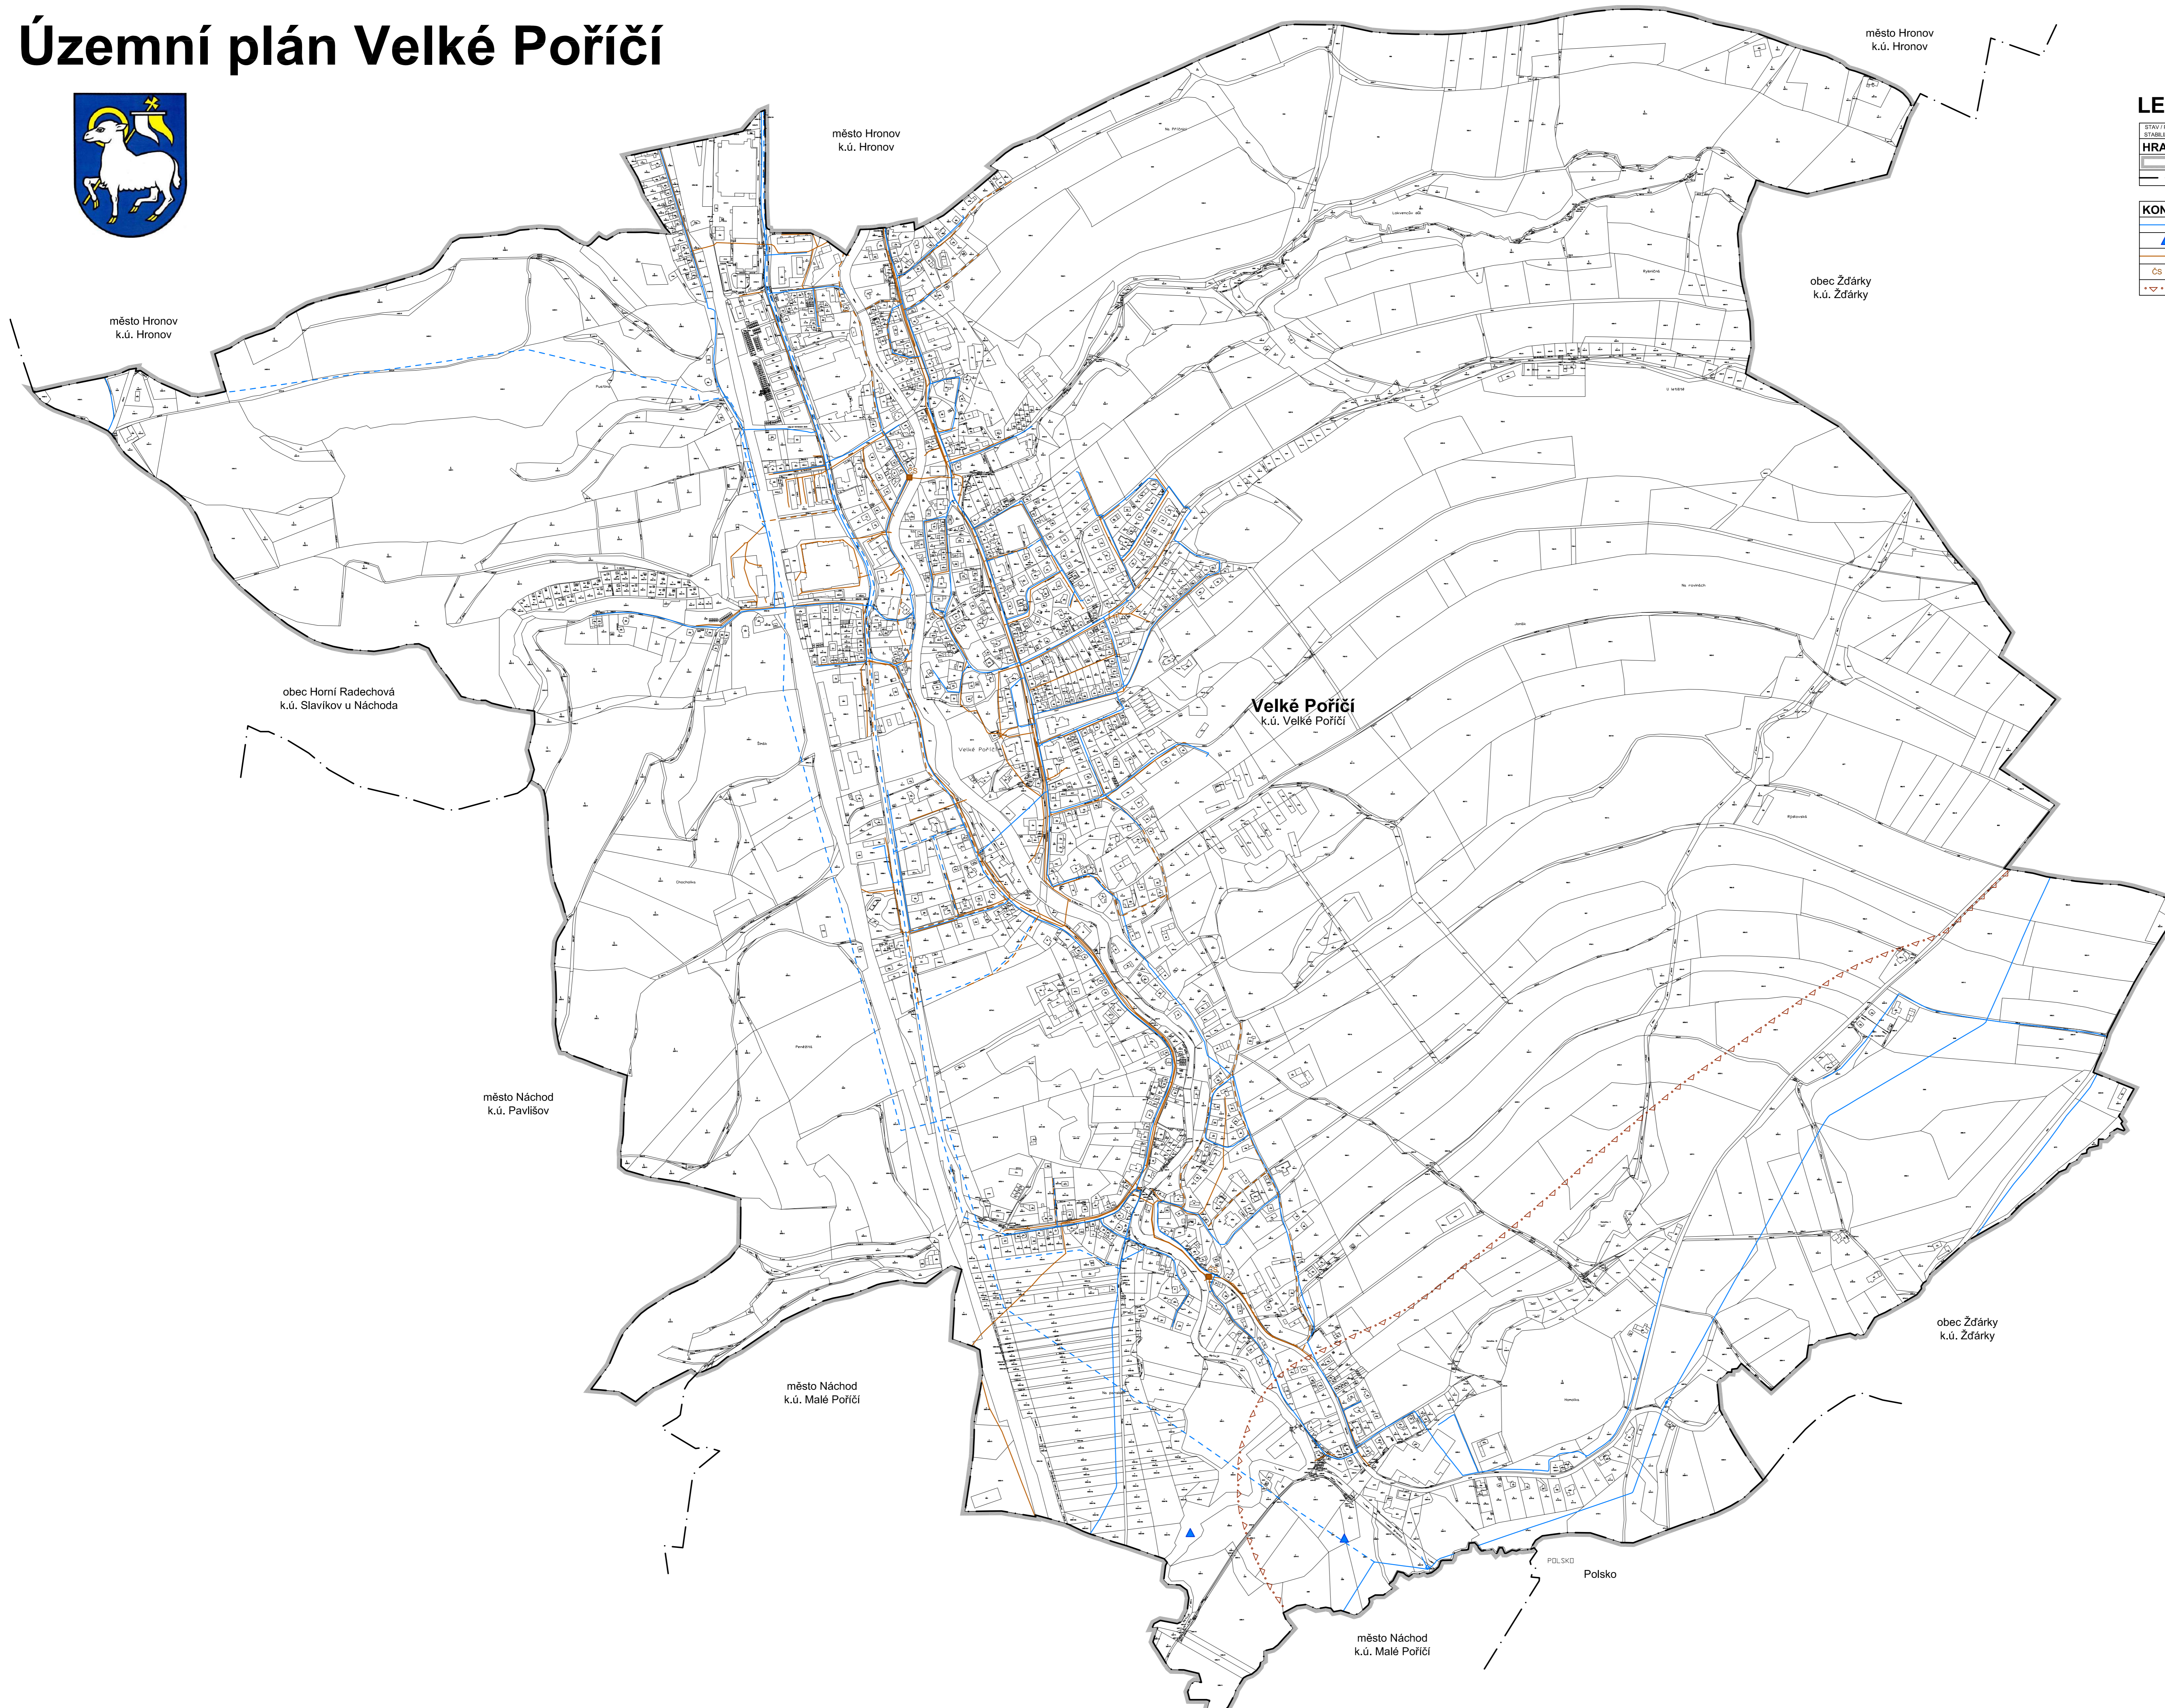

## LEGENDA

STAV / PLOCHA / STANOVISKO	NÁVRH / ÚZEMNÍ JEDNOTKA	ÚZEMNÍ PLOCHA / PLOCHA
<b>HRANICE ÚZEMNÍCH JEDNOTEK A PLOCH</b>		
	Řešené území	
	Hranice katastrálního území	
<b>KONCEPCE TECHNICKÉ INFRASTRUKTURY</b>		
	Vodovodní řád	
	Pozorovací vrt a pramen ČHMÚ	
	Kanalizační řád	
	Čerpací stanice kanalizace	
	Území s individuální likvidací odpadních vod	

Úplné znění ÚP Velké Poříčí po vydání Změny č. 1-6 ÚP záznam o účinnosti	
Správní orgán, který vydal Změnu č. 6 Územního plánu Velké Poříčí: Zastupitelstvo městyse Velké Poříčí	
Pořadové číslo poslední změny: 6	
Pořizovatel: Městský úřad Náchod odbor výstavby a územního plánování	
Oprávněná úřední osoba pořizovatele: Jméno: Ing. Andrea Lipovská vedoucí odboru výstavby a územního plánování MěÚ Náchod	podpis
Datum nabytí účinnosti Změny č. 6 Územního plánu Velké Poříčí	29. 12. 2025

Územní plán Velké Poříčí Úplné znění po vydání Změny č. 1 - 6 VODOVOD, KANALIZACE		4
Projektant: REGIO, projektový ateliér s.r.o. Autorský kolektiv: Ing. arch. Jana Šejřlová, Ing. Zlata Macháčová, Pavel Kupka, Jan Harčarik, Ing. Martin Šejřl	<b>REGIO</b> s.r.o. PROJEKTOVÝ ATELIÉR HRADEC KRÁLOVÉ	
Měřítko: 1 : 5 000		
Objednatel: Městys Velké Poříčí		
Pořizovatel: Městský úřad Náchod	Datum: Prosinec 2025	