


# Územní plán Velké Poříčí

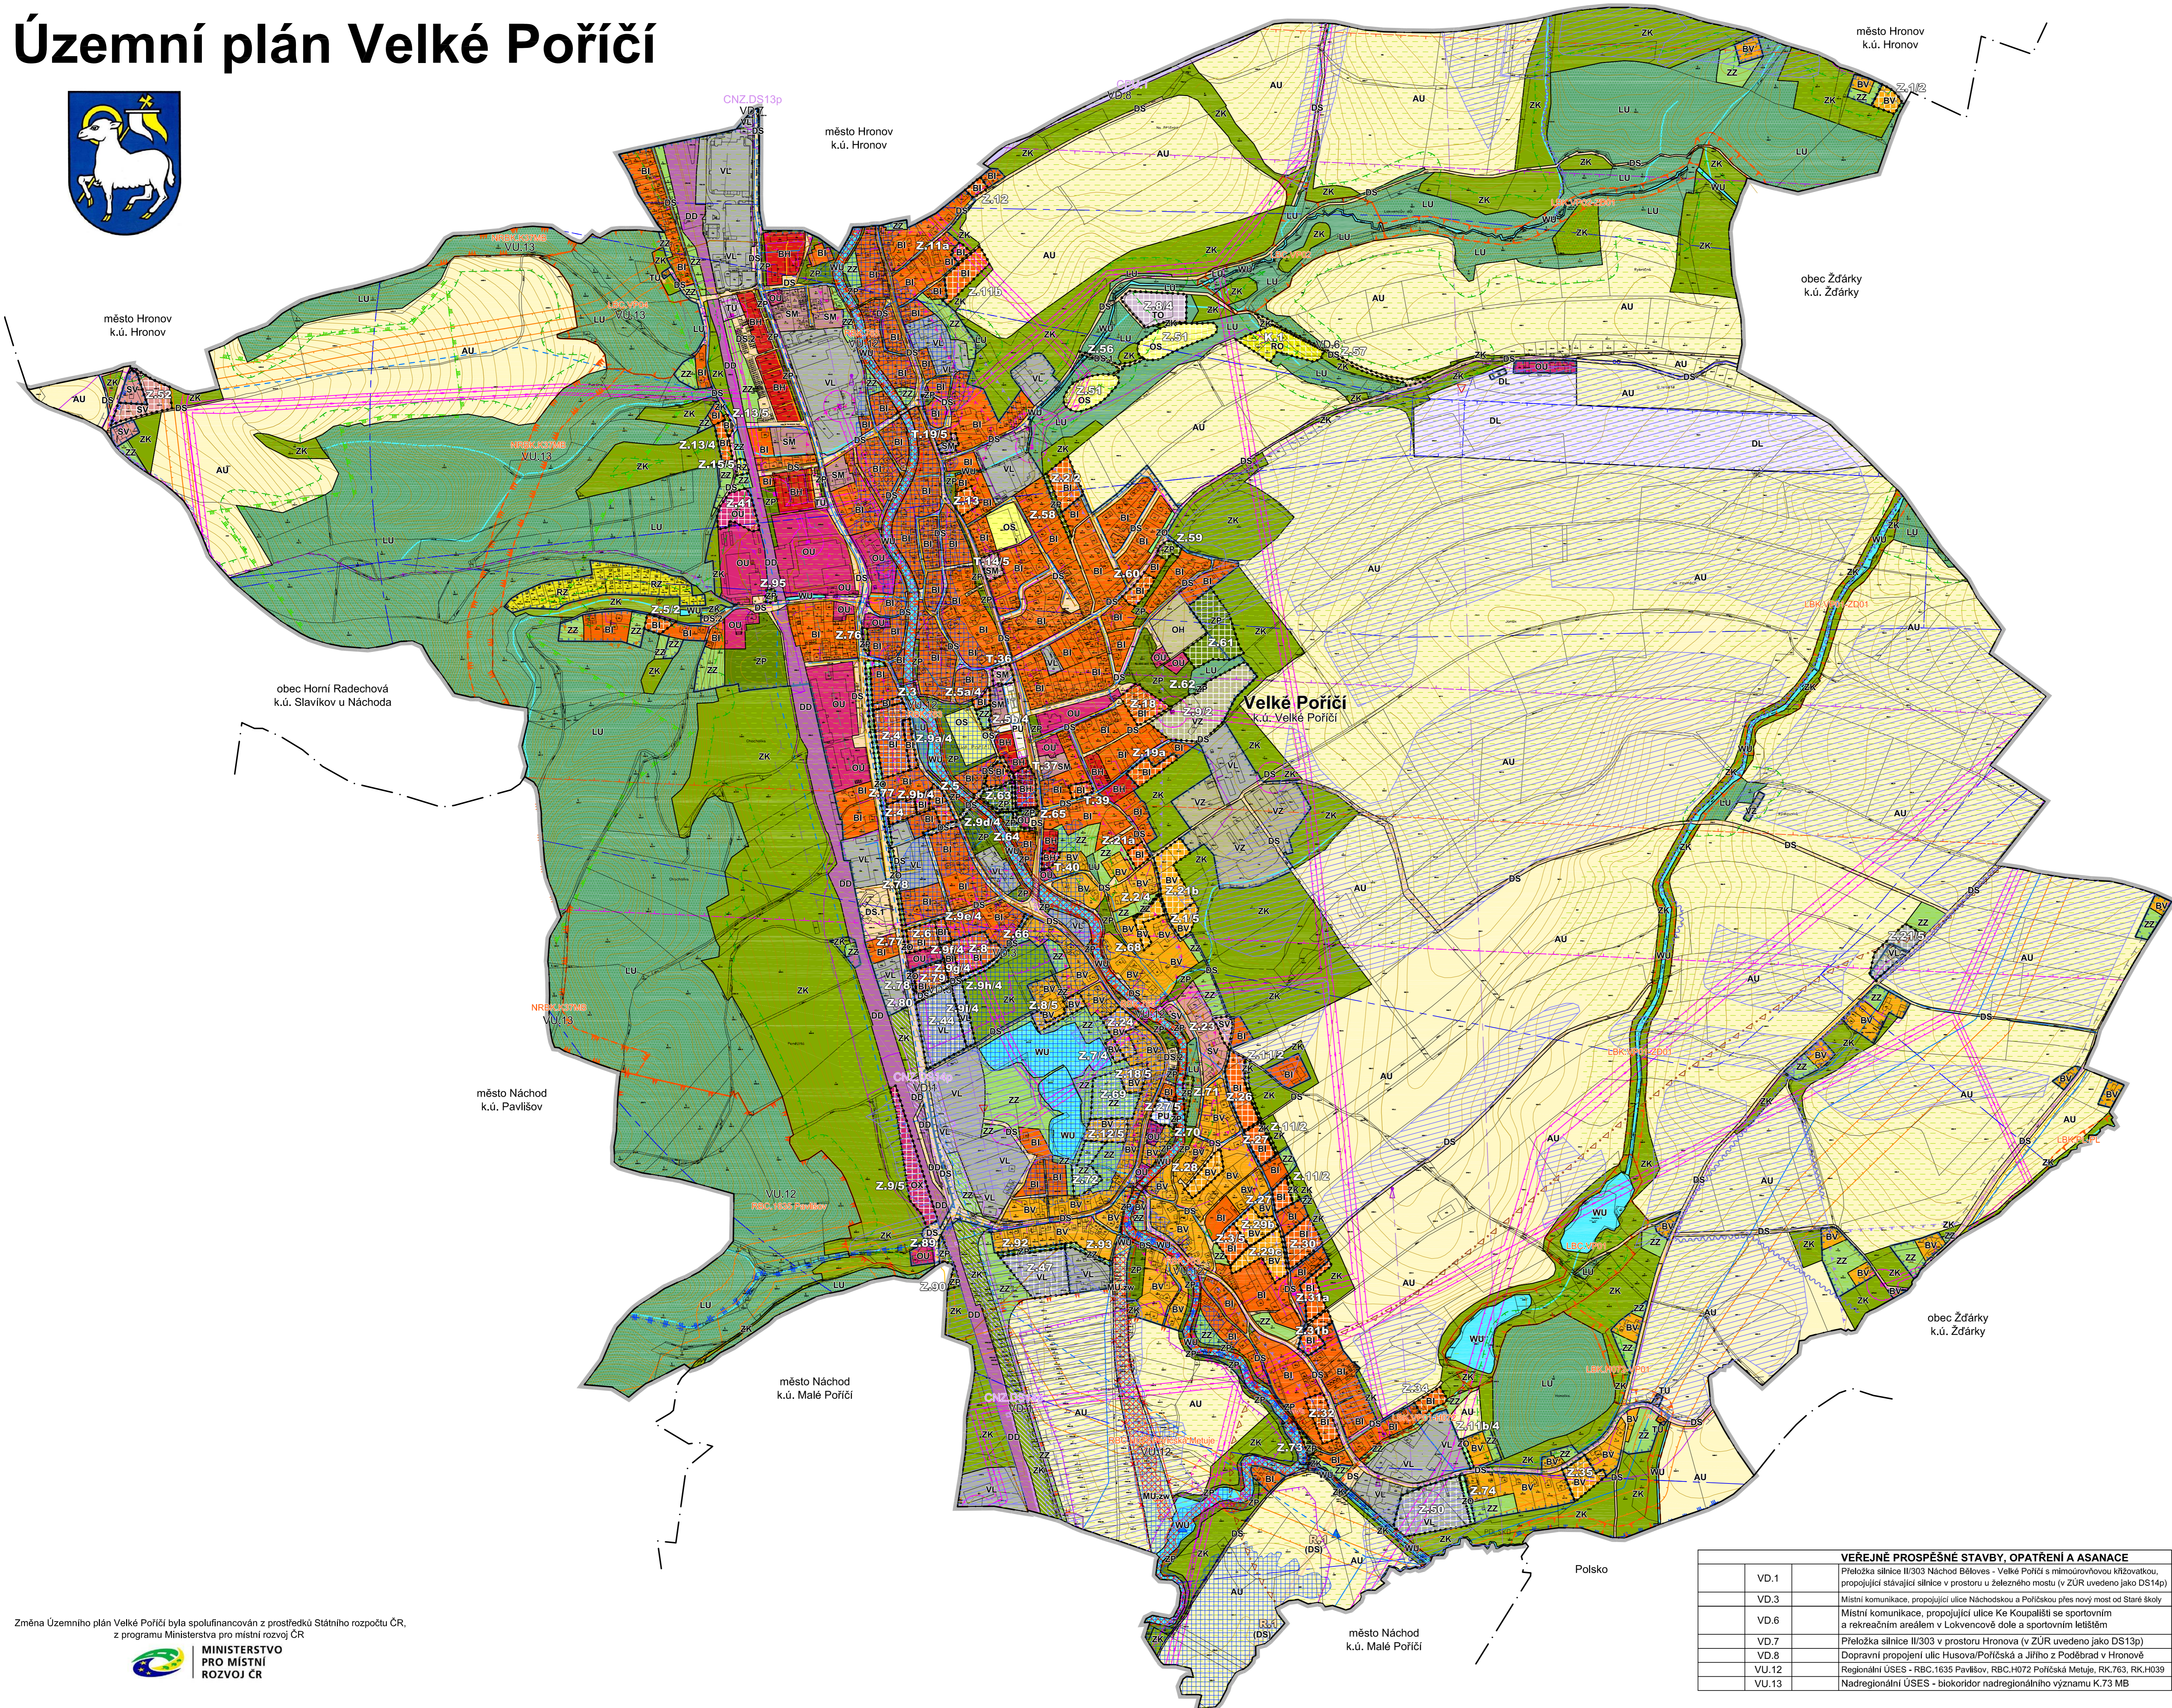

### LEGENDA

STAVBY	ROZDÍLNÝ ZPŮSOB VYUŽITÍ	UZEMNÍ REZERVA
<b>HRANICE ÚZEMNÍCH JEDNOTEK A PLOCH</b>		
Řešené území		
Hranice katastrálního území		
Zastavěná plocha		
Zastavěná plocha		
Transformační plocha		
Plocha změny v kajině		
Územní rezerva		
<b>PLOCHY S ROZDÍLNÝM ZPŮSOBEM VYUŽITÍ</b>		
BI	Bydlení hromadné	
BI	Bydlení individuální	
BV	Bydlení venkovské	
RZ	Rekreace v zahradkářských osadách	
RO	Rekreace na oddechových plochách	
OU	Občanské vybavení všeobecné	
OS	Občanské vybavení sport	
OS	Občanské vybavení jiné	
OH	Občanské vybavení hřbitovy	
SM	Směšované obytné městské	
SV	Směšované obytné venkovské	
TU	Technická infrastruktura všeobecná	
TO	Nakládání s odpady	
VL	Výroba lehká	
VZ	Výroba zemědělská a lesnická	
ZP	Zeleň parková a parková upravená	
ZZ	Zeleň zahradní a sadová	
ZO	Zeleň ochranná a izolační	
ZK	Zeleň krajinná	
WU	Vodní a vodohospodářské všeobecné	
MU.zv	Směšované krajinné všeobecné - zemědělství extenzivní, vodohospodářské zájmy	
AU	Zemědělské všeobecné	
LU	Lesní všeobecné	
PU	Veřejná prostranství všeobecná	
DS	Doprava silniční	(DS)
DS.1	Doprava silniční - čerpací stanice	
DS.2	Doprava silniční - garáže	
DD	Doprava drážní	
DL	Doprava letecká	
<b>KORIDORY</b>		
Koridor dopravní infrastruktury - dopravní propojení ulic Husova/Poříčská a Jilho z Poděbrad v Hronově		
Koridor dopravní infrastruktury - silnice II/303 - v prostoru Hronova		
Koridor dopravní infrastruktury - v úseku mezi Náchodem a Velkým Poříčím		
<b>KONCEPCE DOPRAVNÍ INFRASTRUKTURY</b>		
Cyklostezka		
Značená cyklotrasa		
Turistická trasa		
Naučná stezka		
<b>KONCEPCE TECHNICKÉ INFRASTRUKTURY</b>		
Vrchní elektrické vedení VN 110 kV		
Vrchní elektrické vedení VN 35 kV		
Zemní elektrické vedení VN 35 kV		
Trafostanice		
Malá vodní elektrárna (MVE)		
Vodovodní řad		
Pozorovací vrt a pramen CHMÚ		
Kanalizační řad		
Čerpací stanice kanalizace		
VTL plynovod s tlakem nad 40 barů		
Regulační / měřicí stanice VTL		
STL plynovod		
Komunikační vedení		
Komunikační zařízení		
Radiový směrový spoj veřejné komunikační sítě		
<b>LIMITY VYUŽITÍ A HODNOTY ÚZEMÍ</b>		
Nadregionální biokoridor		
Regionální biocentrum		
Lokální biocentrum		
Lokální biokoridor		
Památný strom		
Biotope vybraných zvláště chráněných druhů velkých savců		
Plochy PUPFL		
Pásmo 30 m od okraje lesa		
Ochranné pásmo silnice		
Ochranné pásmo železniční dráhy		
Ochranné pásmo elektrovozovů		
Ochranné pásmo malé vodní elektrárny (MVE)		
Ochranné pásmo přírodního léčivého zdroje a zdroje přírodní minerální vody		
Ochranné pásmo letiště - se zákazem staveb		
Ochranné pásmo letiště - s výškovým omezením staveb		
Ochranné pásmo letiště - proti nebezpečným a klamavým světlům		
Ochranné pásmo letiště - s omezením staveb vzdušného vedení VN a VVN		
Ochranné pásmo letiště - ornitologické		
Bezpečnostní pásmo plynovodu		
Území s individuální likvidací odpadních vod		
Lůžisko nerostných surovin		
Sesuvné území a území jiných geologických rizik		
Záplavové území s periodicitou 100 let		
Aktivní zóna záplavového území		
Protipovodňové opatření		
Stará zátěž území a kontaminovaná plocha		
Nemovitá kulturní památka		
Území archeologického nálezu - UAN I dle NPU		
Území archeologického nálezu - UAN I / UAN II dle MČV		
Půdy I. a II. třídy BPEJ		
Investice do půdy (meliorace) / hlavní odvodňovací zařízení (HOZ)		
Drobné vodní toky včetně zatrubněných		

Celé správní území je zájmovým územím Ministerstva obrany ČR z hlediska povolení vyjmenovaných druhů staveb.

**Územní plán Velké Poříčí**  
**Úplné znění po vydání Změny č. 1 - 5**  
**KOORDINAČNÍ VÝKRES**

Projektant: **REGIO** s.r.o.  
**PROJEKTOVÝ ATÉLIÉR**  
**HRADEC KRÁLOVÉ**

Autorský kolektiv:  
 Ing. arch. Jana Šejřlová, Ing. Zlata Macháčová,  
 Pavel Kupa, Jan Harčarik, Ing. Martin Sejvl

Měřítko: 1 : 5 000

Objednatel: Městsý úřad Velké Poříčí

Pořizovatel: Městský úřad Náchod

Datum: Prosinec 2024

VEŘEJNÉ PROSPĚŠNÉ STAVBY, OPATŘENÍ A ASANACE	
VD.1	Přeložka silnice II/303 Náchod - Bělá - Velké Poříčí s mimoúrovňovou křižovatkou, propojující stávající silnice v prostoru u železného mostu (v ZÚR uvedeno jako DS14p)
VD.3	Místní komunikace, propojující ulice Náchodskou a Poříčskou přes nový most od Staré školy
VD.6	Místní komunikace, propojující ulice Ke Koupařům se sportovním a rekreačním areálem v Lokvečcově dole a sportovním letištem
VD.7	Přeložka silnice II/303 v prostoru Hronova (v ZÚR uvedeno jako DS13p)
VD.8	Dopravní propojení ulic Husova/Poříčská a Jilho z Poděbrad v Hronově
VU.12	Regionální ÚSES - RBC.1635 Pavlišov, RBC.H072 Poříčská Metuje, RK.763, RK.H039
VU.13	Nadregionální ÚSES - biokoridor nadregionálního významu K.73 MB

Změna Územního plánu Velké Poříčí byla spolufinancována z prostředků Státního rozpočtu ČR, z programu Ministerstva pro místní rozvoj ČR

**MINISTERSTVO PRO MÍSTNÍ ROZVOJ ČR**