


ÚZEMNÍ PLÁN VYSOKÁ SRBSKÁ

- úplné znění po vydání změny č.1

Koordinační výkres

1 : 5000

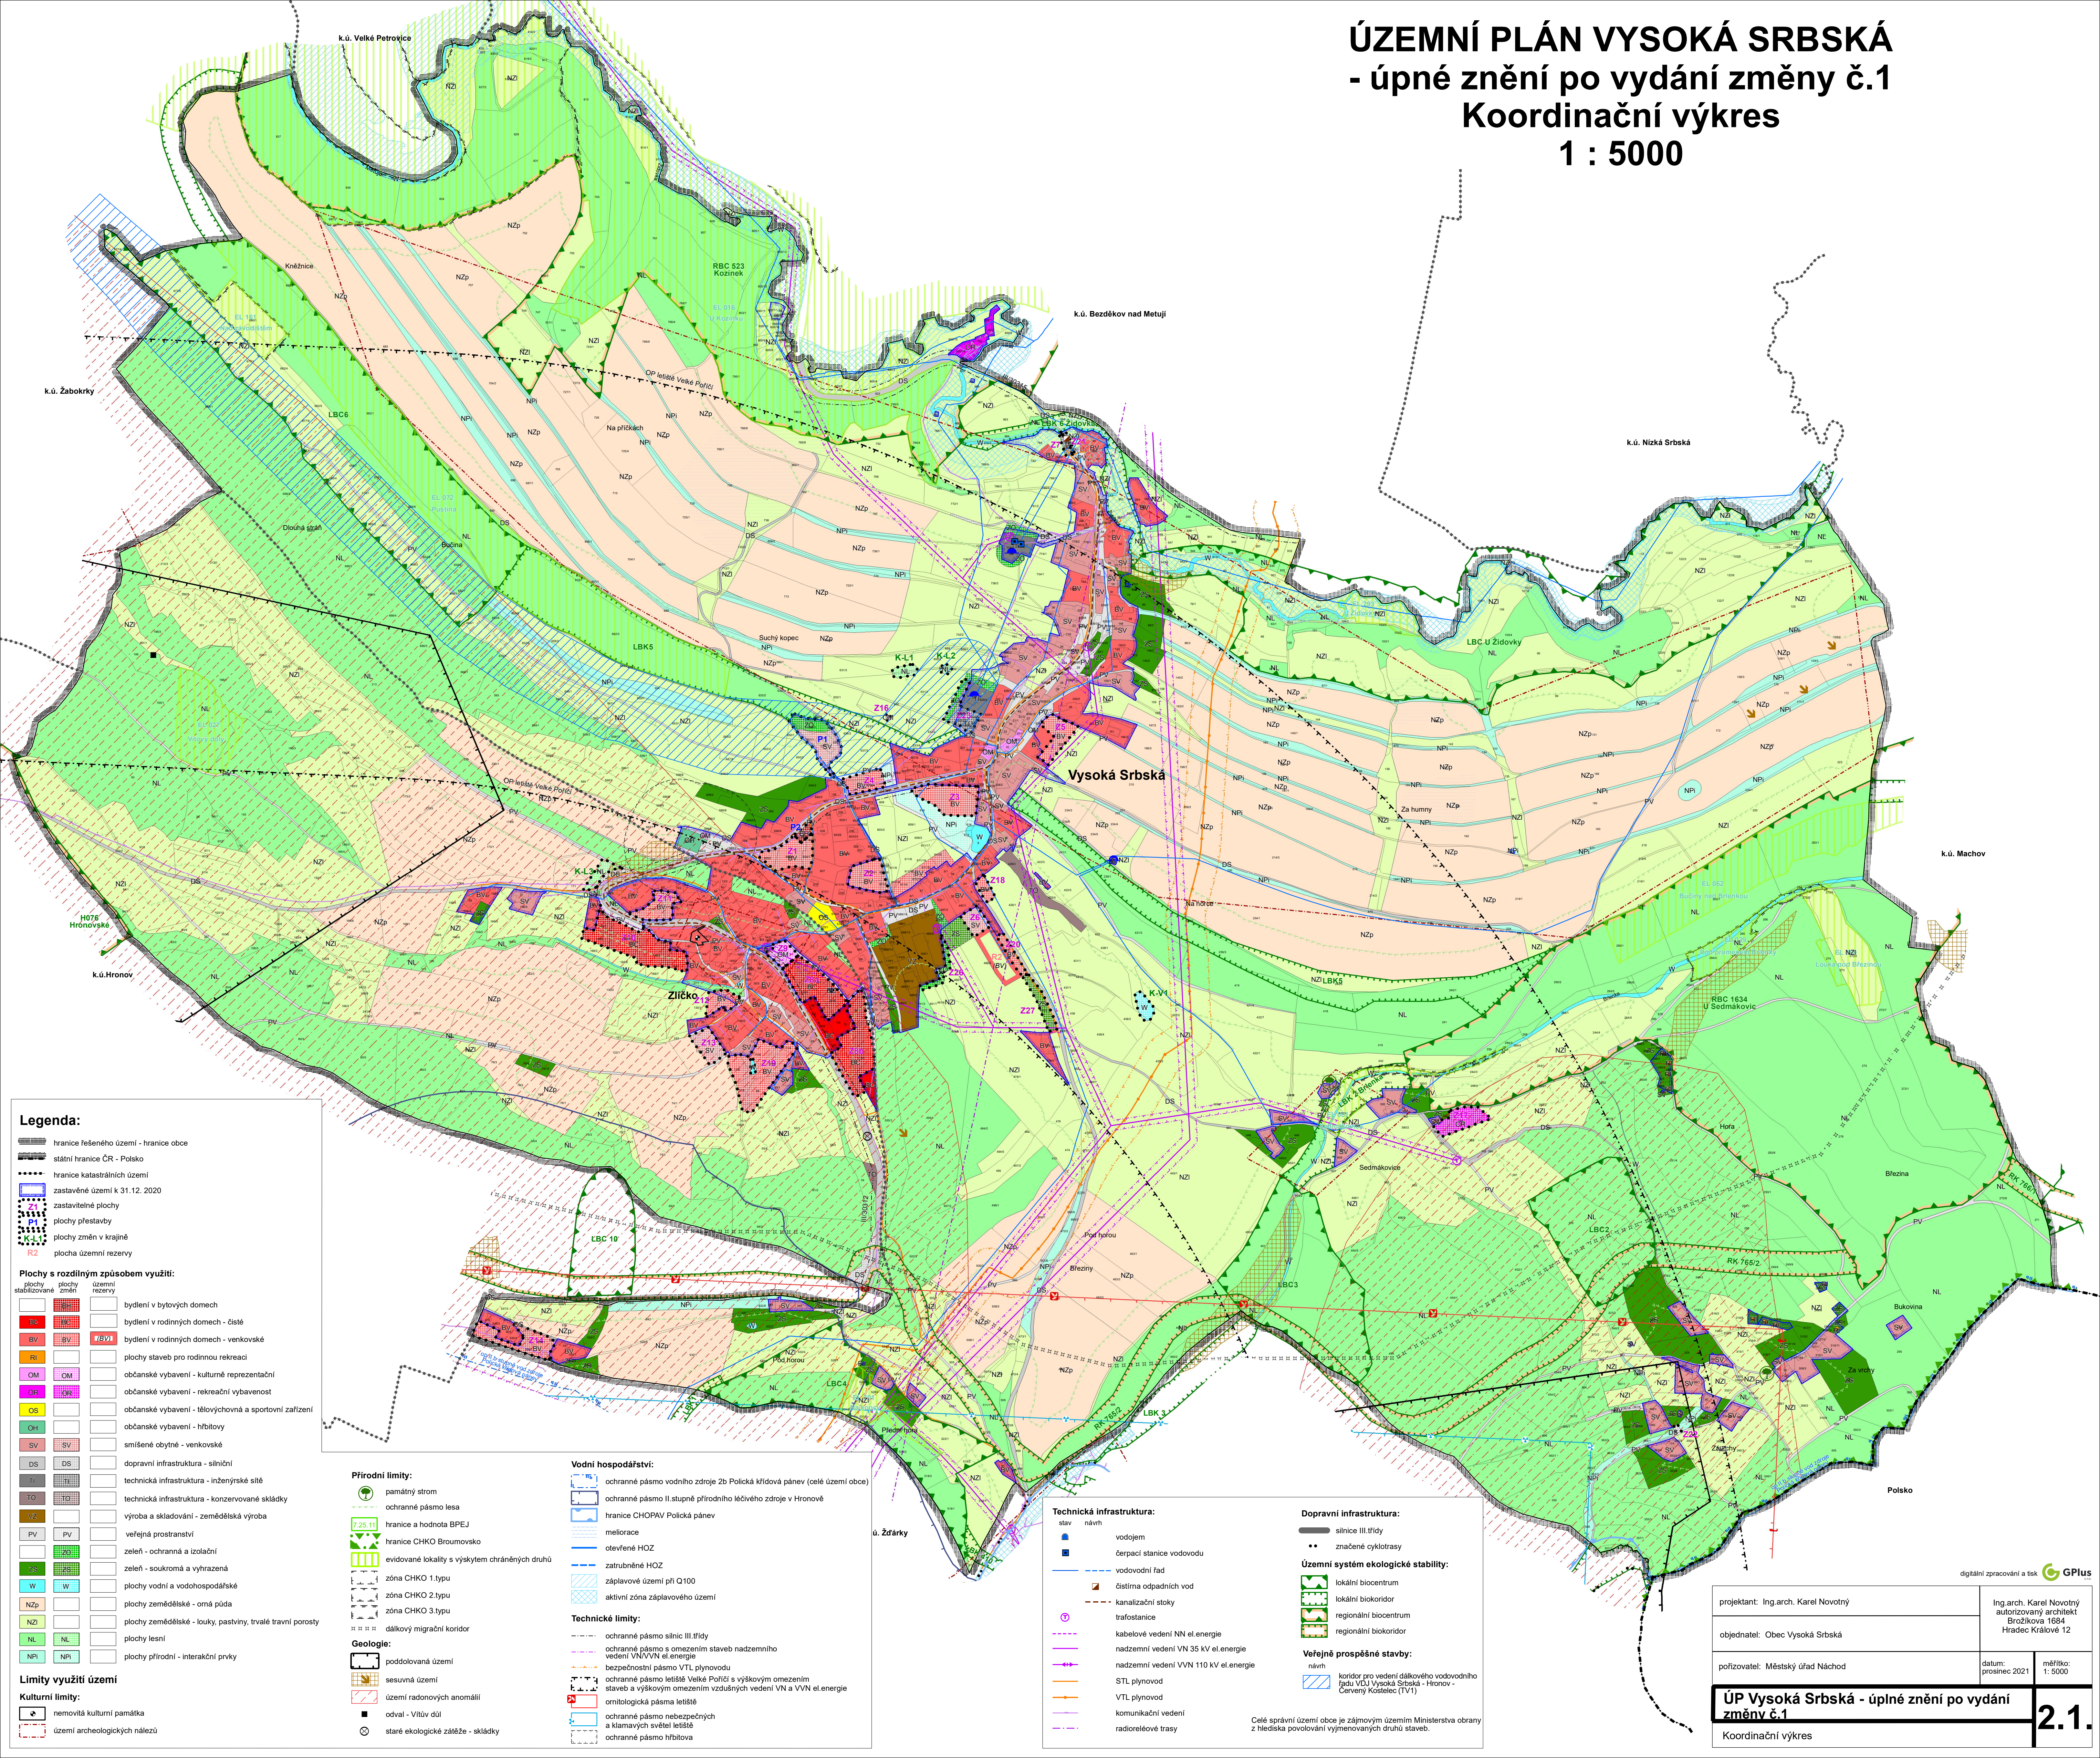

Legenda:

hranice řešeného území - hranice obce
státní hranice ČR - Polsko
hranice katastrálních území
zastavěné území k 31.12. 2020
zastavitelné plochy
plochy přestavby
plochy změn v krajině
plocha územní rezervy

Plochy s rozdílným způsobem využití:

plachy stabilizované	plachy změny	územní rezervy
bydlení v bytových domech	bydlení v rodinných domech - čisté	bydlení v rodinných domech - venkovské
plachy staveb pro rodinnou rekreaci	občanské vybavení - kulturní reprezentační	občanské vybavení - rekreační vybavenost
občanské vybavení - rekreační vybavenost	občanské vybavení - tělovýchovná a sportovní zařízení	občanské vybavení - hřbitovy
smíšené obytné - venkovské	dopravní infrastruktura - silniční	technická infrastruktura - inženýrské sítě
technická infrastruktura - konzervované skládky	výroba a skladování - zemědělská výroba	veřejná prostranství
zeleň - ochranná a izolační	zeleň - soukromá a vyhrazená	plochy vodní a vodohospodářské
plochy zemědělské - orná půda	plochy zemědělské - louky, pastviny, trvalé travní porosty	plochy lesní
plochy přírodní - interakční prvky		

Limity využití území

Kulturní limity:

- nemovitá kulturní památka
- území archeologických nálezů

Přírodní limity:

- památný strom
- ochranné pásmo lesa
- hranice a hodnota BPEJ
- hranice CHKO Broumovsko
- evidované lokality s výskytem chráněných druhů
- zóna CHKO 1. typu
- zóna CHKO 2. typu
- zóna CHKO 3. typu
- dálkový migrační koridor

Geologie:

- poddolovaná území
- sesuvná území
- území radonových anomálií
- odval - Vltáv důl
- staré ekologické zátěže - skládky

Vodní hospodářství:

- ochranné pásmo vodního zdroje 2b Polická křídová pánev (celé území obce)
- ochranné pásmo II. stupně přírodního léčivého zdroje v Hronově
- hranice CHOPAV Polická pánev
- meliorace
- otevřené HOZ
- zatrubněné HOZ
- záplavové území při Q100
- aktivní zóna záplavového území

Technické limity:

- ochranné pásmo silnic III. třídy
- ochranné pásmo s omezením staveb nadzemního vedení VN/VVN el.energie
- bezpečnostní pásmo VTL plynovodu
- ochranné pásmo letiště Velké Polčiči s výškovým omezením staveb a výškovým omezením vzdušných vedení VN a VVN el.energie
- ornitologická pásma letiště
- ochranné pásmo nebezpečných a klamavých světél letiště
- ochranné pásmo hřbitova

Technická infrastruktura:

- vodojem
- čerpací stanice vodovodu
- vodovodní řad
- čistiřna odpadních vod
- kanalizační stoky
- trafostanice
- kabelové vedení NN el.energie
- nadzemní vedení VN 35 kV el.energie
- nadzemní vedení VVN 110 kV el.energie
- STL plynovod
- VTL plynovod
- komunikační vedení
- radioreléové trasy

Dopravní infrastruktura:

- silnice III. třídy
- značené cyklotrasy

Územní systém ekologické stability:

- lokální biocentrum
- lokální biokoridor
- regionální biocentrum
- regionální biokoridor

Veřejně prospěšné stavby:

- koridor pro vedení dálkového vodovodního řadu VDJ Vysoká Srbská - Hronov - Červený Kostelec (TV1)

projektant: Ing.arch. Karel Novotný	Ing.arch. Karel Novotný autORIZOVANÝ ARCHITEKT Brožíkova 1684 Hradec Králové 12
objednatel: Obec Vysoká Srbská	
příjizovatel: Městský úřad Náchod	datum: prosinec 2021 měřítko: 1: 5000
ÚP Vysoká Srbská - úplné znění po vydání změny č.1	
Koordinační výkres	