


ZMĚNA Č.1 ÚP VYSOKÁ SRBSKÁ

Koordinační výkres

1 : 5000

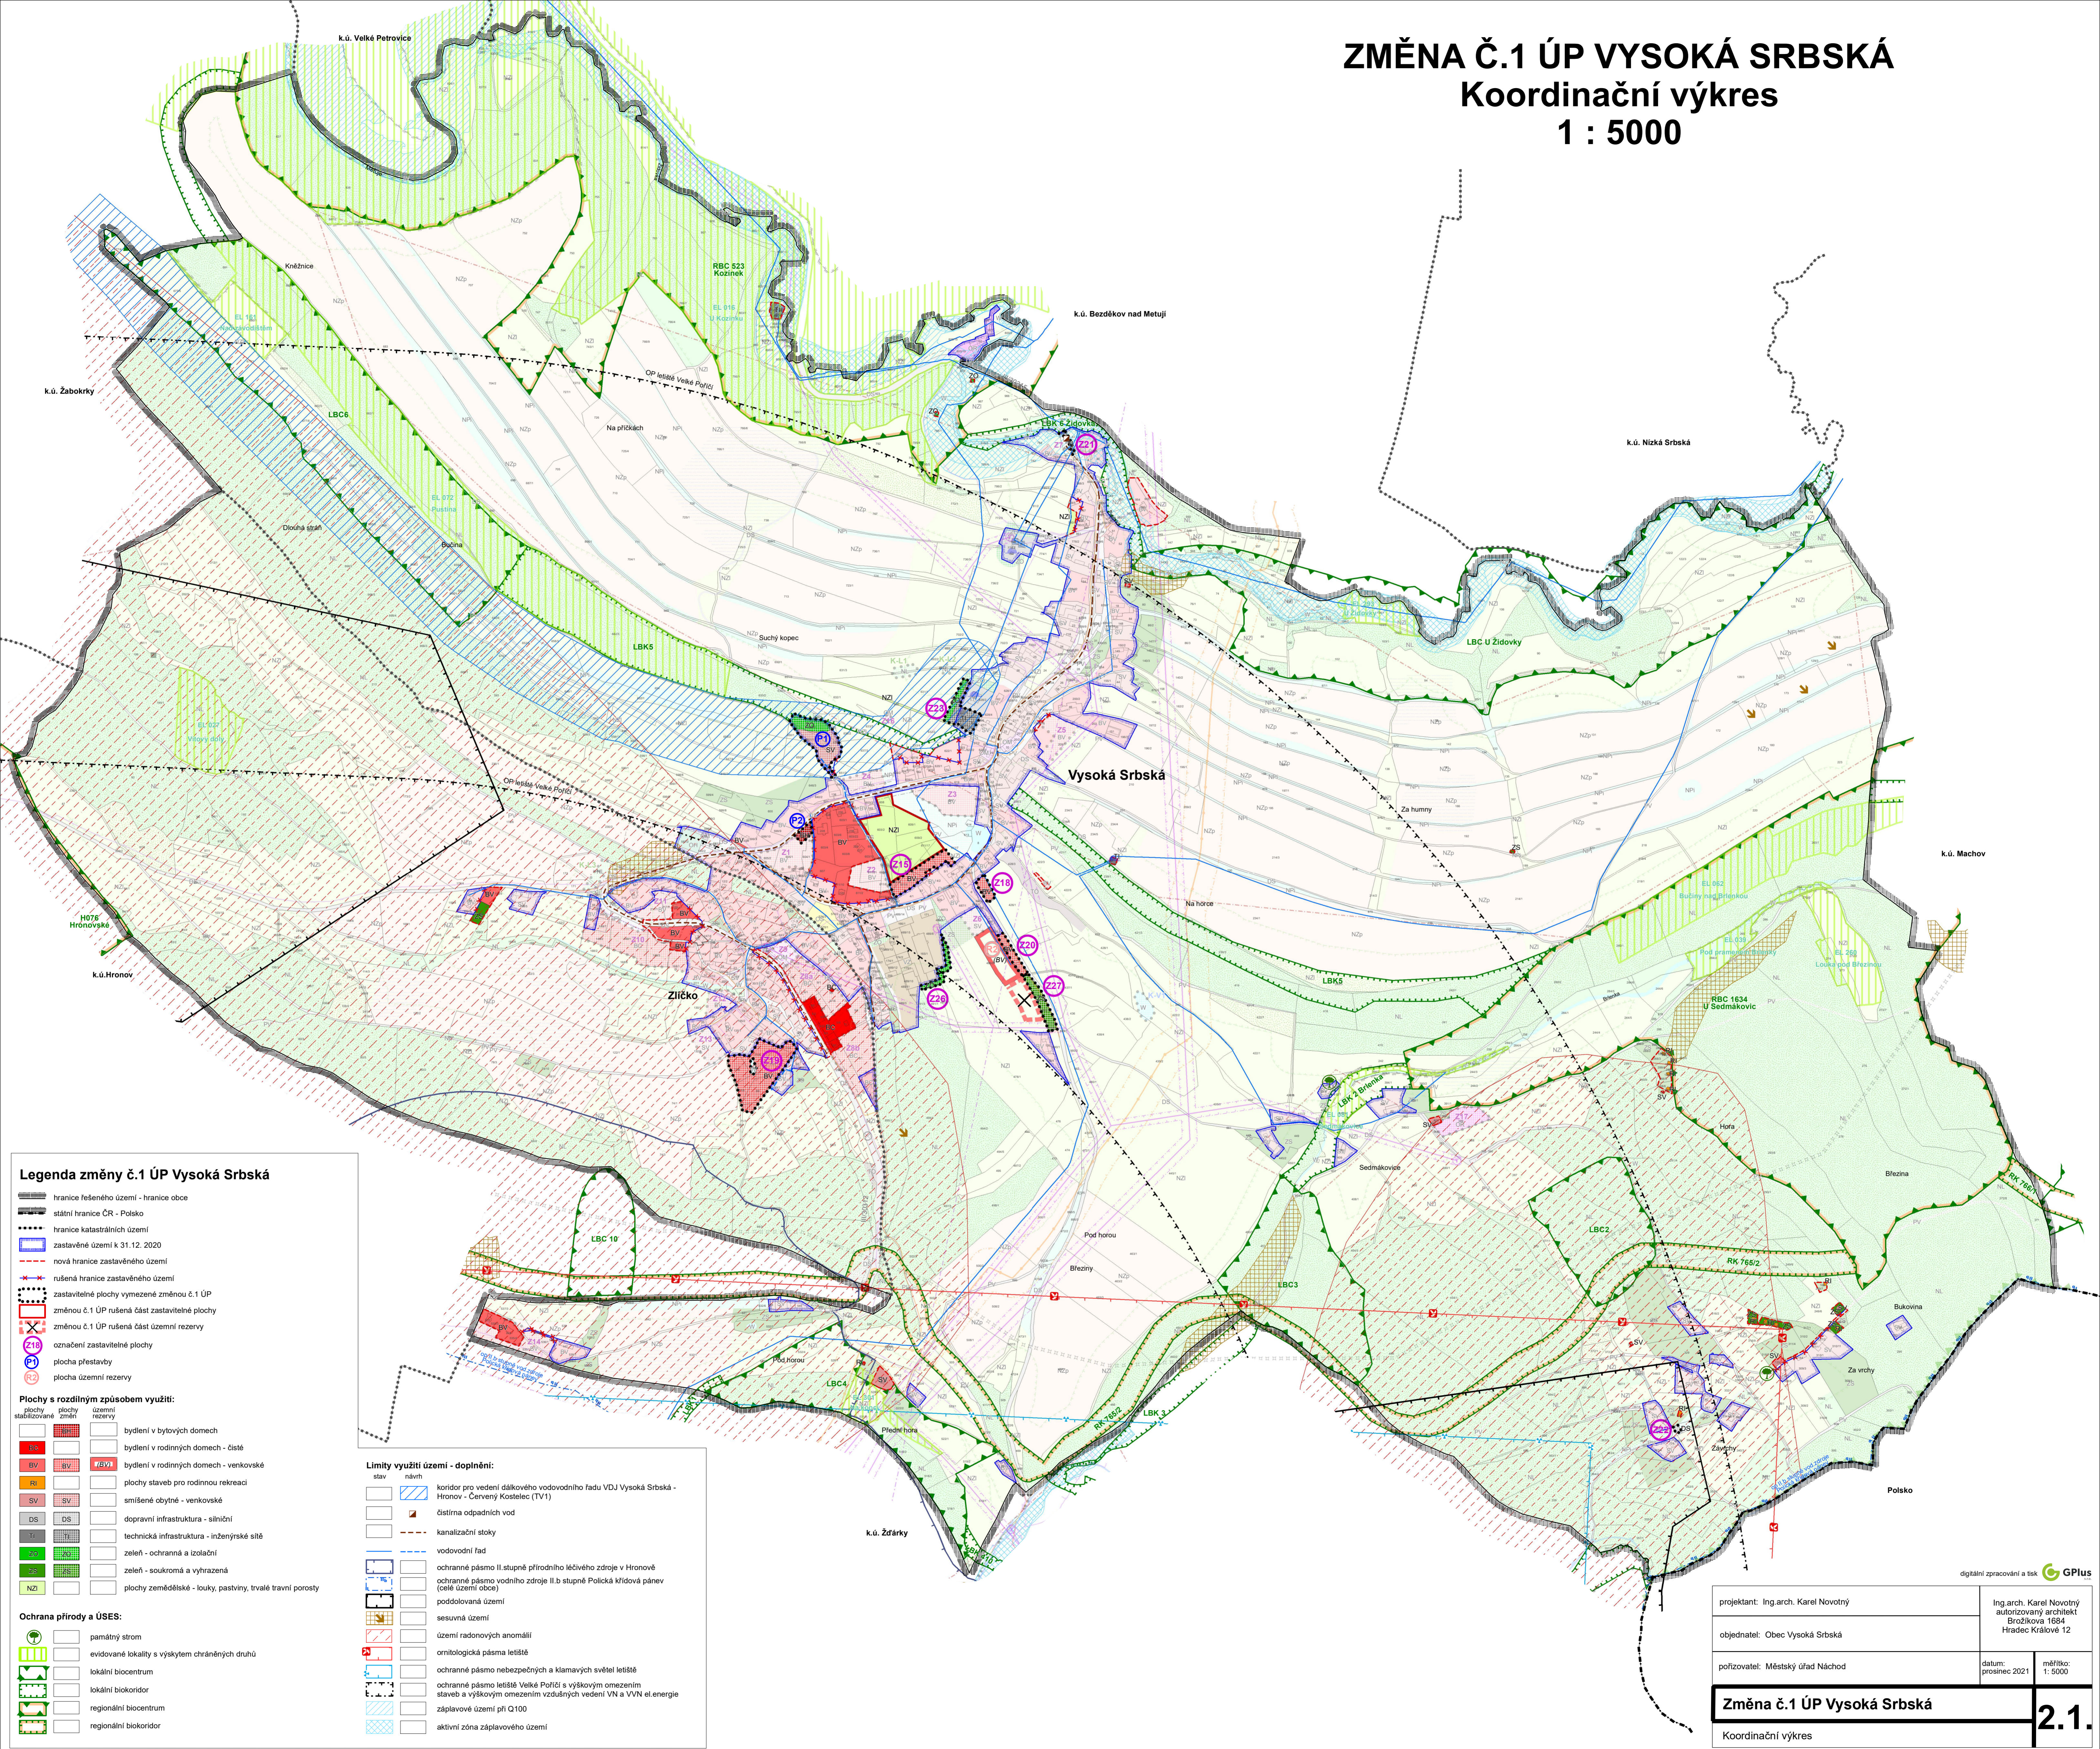

Legenda změny č.1 ÚP Vysoká Srbská

- hranice řešeného území - hranice obce
- státní hranice ČR - Polsko
- hranice katastrálních území
- zastavěné území k 31.12. 2020
- nová hranice zastavěného území
- rušená hranice zastavěného území
- zastavitelné plochy vymezené změnou č.1 ÚP
- změnou č.1 ÚP rušená část zastavitelné plochy
- změnou č.1 ÚP rušená část územní rezervy
- označení zastavitelné plochy
- plocha přestavby
- plocha územní rezervy

Plochy s rozdílným způsobem využití:

plachy stabilizované	plachy zmeš	územní rezervy	bydlení v bytových domech
BV	SV	SV	bydlení v rodinných domech - čisté
RI	SV	SV	bydlení v rodinných domech - venkovské
SV	SV	SV	plachy staveb pro rodinnou rekreaci
DS	DS	DS	smíšené obytné - venkovské
TI	TI	TI	dopravní infrastruktura - silniční
SV	SV	SV	technická infrastruktura - inženýrské sítě
SV	SV	SV	zeleň - ochranná a izolační
SV	SV	SV	zeleň - soukromá a vyhrazená
NZP	NZP	NZP	plachy zemědělské - louky, pastviny, trvalé travní porosty

Ochrana přírody a ÚSES:

- památný strom
- evidované lokality s výskytem chráněných druhů
- lokální biocentrum
- lokální biokoridor
- regionální biocentrum
- regionální biokoridor

Limity využití území - doplnění:

- koridor pro vedení dálkového vodovodního řadu VDJ Vysoká Srbská - Hronov - Červený Kostelec (TV1)
- čistírna odpadních vod
- kanalizační stoky
- vodovodní řad
- ochranné pásmo II. stupně přírodního léčivého zdroje v Hronově
- ochranné pásmo vodního zdroje II.b stupně Polická křídlová pánev (celé území obce)
- poddolovaná území
- sesuvná území
- území radonových anomálií
- ornitologická pásma letišť
- ochranné pásmo nebezpečných a klamavých světél letišť
- ochranné pásmo letišť Vělké Peřčici s výškovým omezením staveb a výškovým omezením vedení VN a VVN el.energie
- záplavové území při Q100
- aktivní zóna záplavového území

digitální zpracování a tisk

projektant: Ing.arch. Karel Novotný	Ing.arch. Karel Novotný autORIZOVANÝ ARCHITEKT Brožíkova 1684 Hradec Králové 12
objednatel: Obec Vysoká Srbská	
pořizovatel: Městský úřad Náchod	datum: prosinec 2021 měřítko: 1:5000
Změna č.1 ÚP Vysoká Srbská	
Koordinační výkres	2.1.