


Územní plán Žďárky

Koordinální výkres

1 : 5000

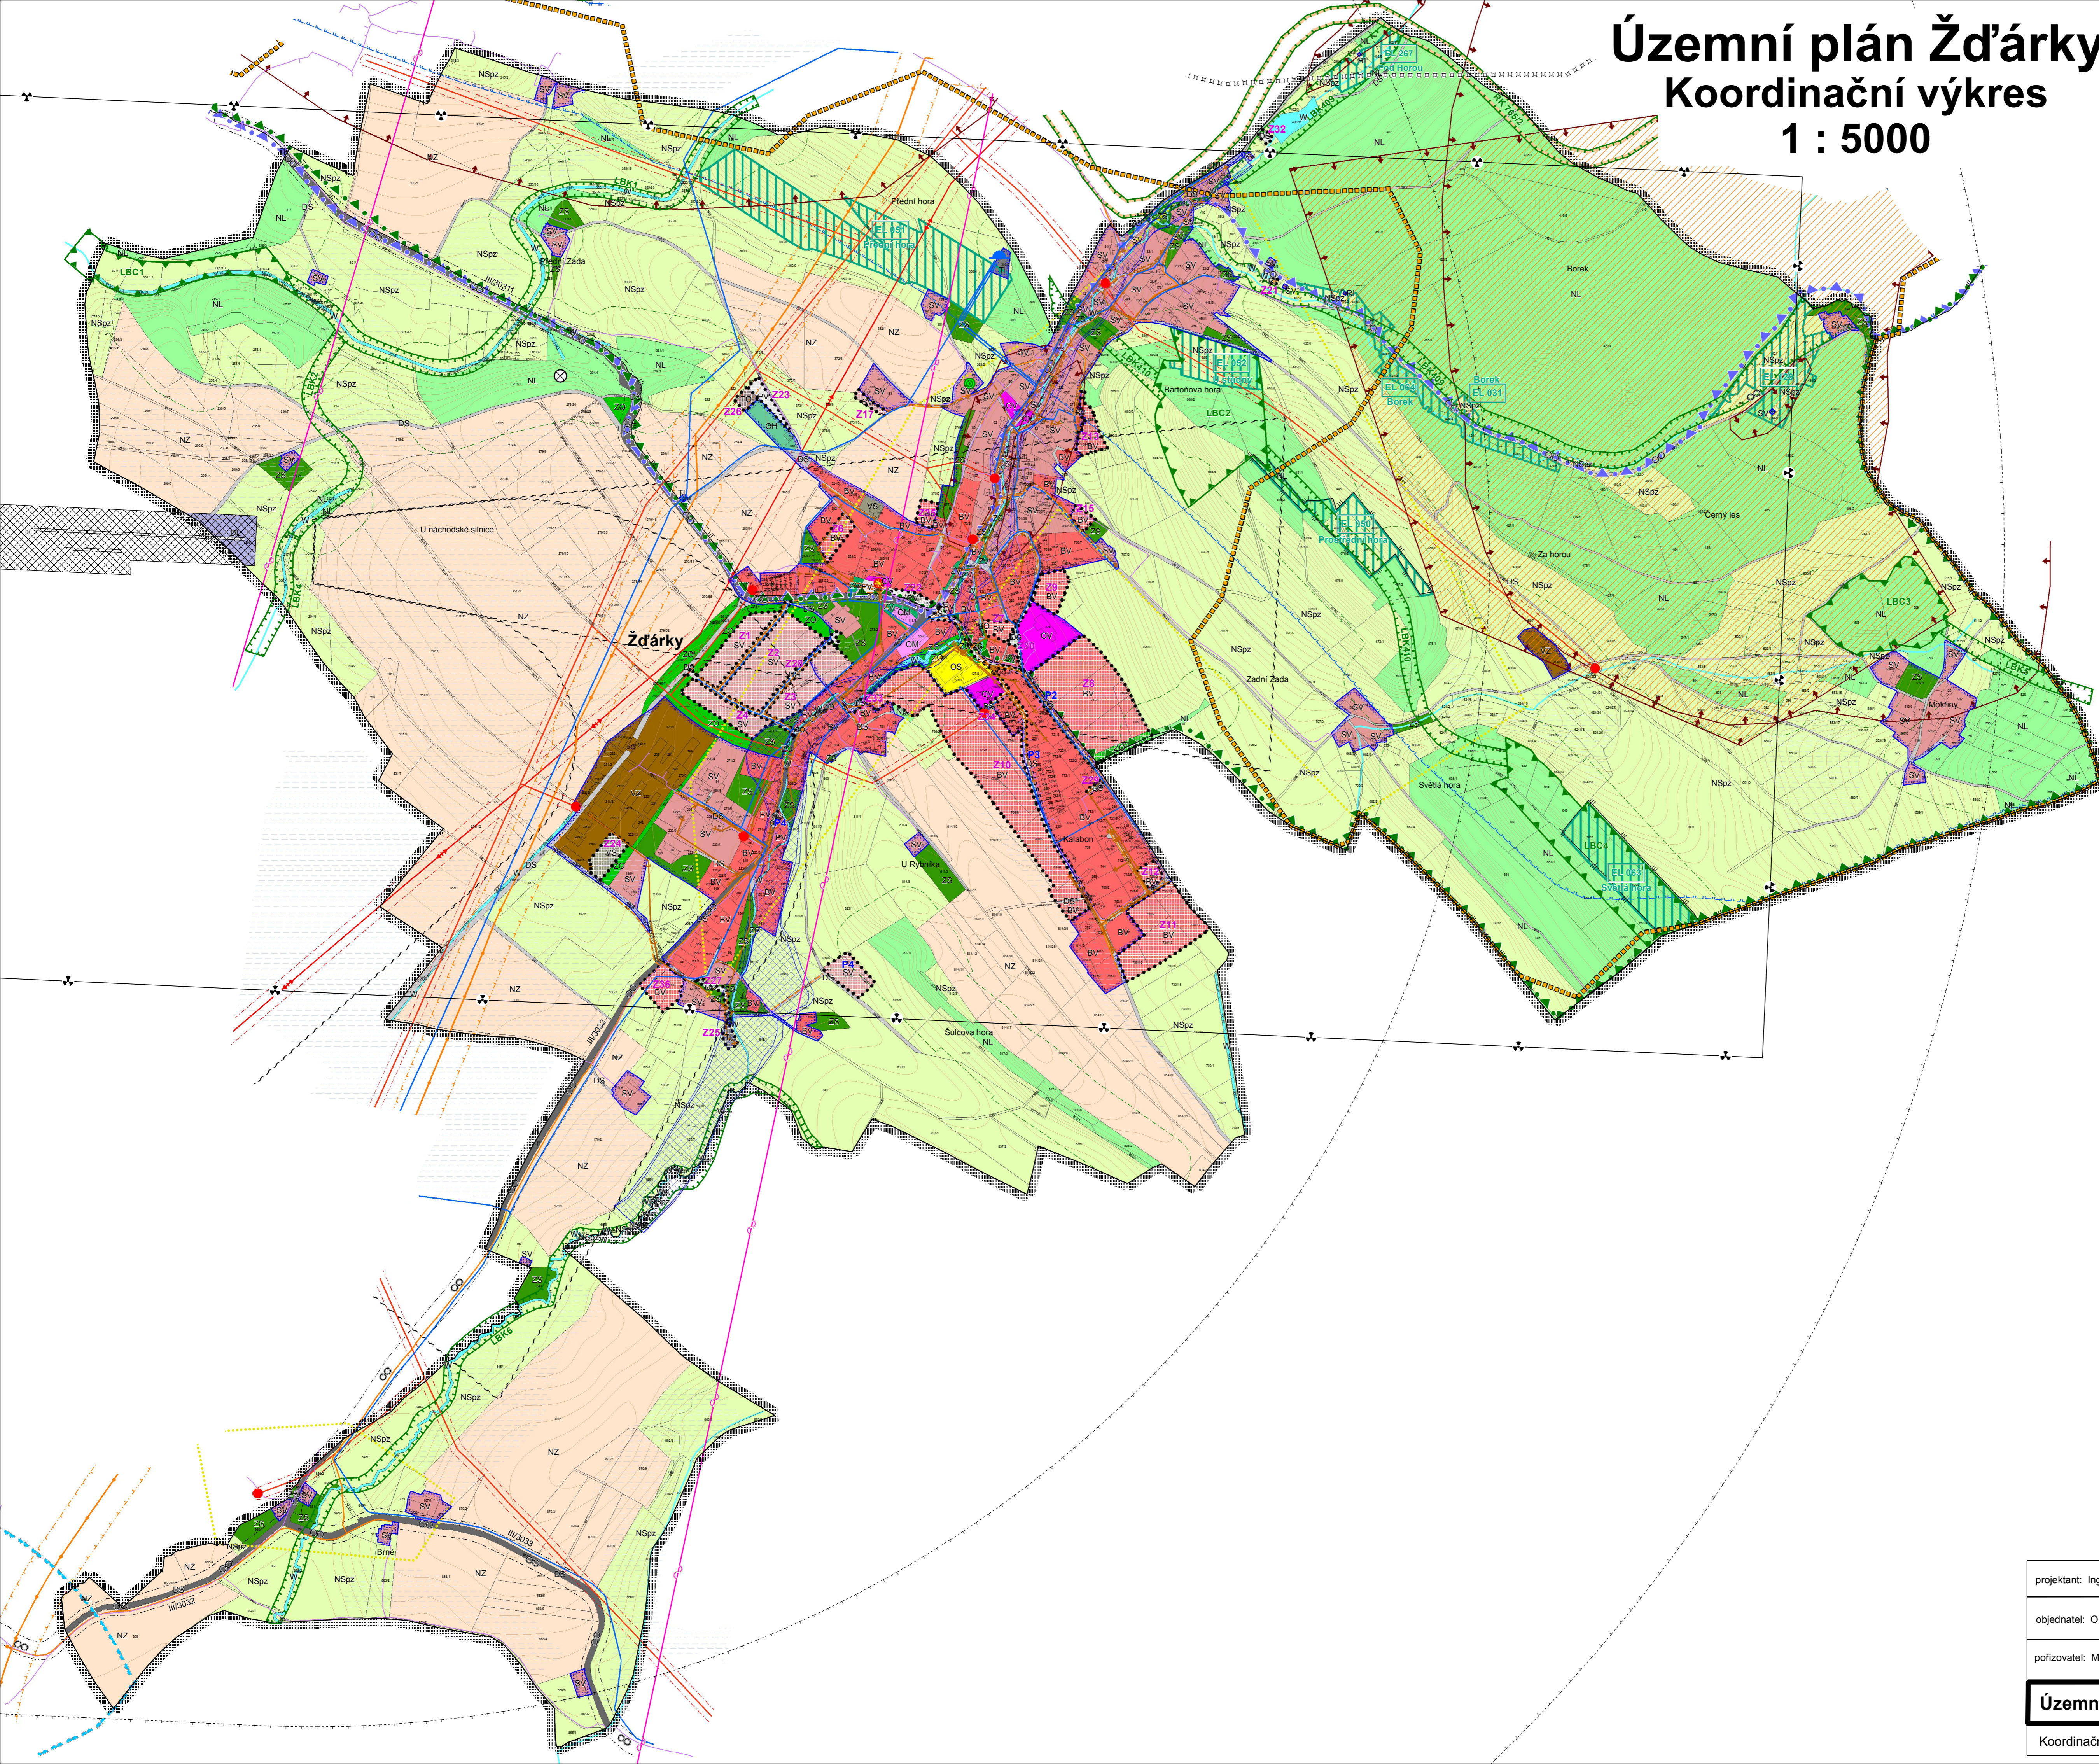

- Legenda:**
- Koordinální výkres**
- hranice řešeného území = hranice obce
 - hranice zastavěného území k 31.8. 2016
 - zastavitelné plochy
 - plochy přestavby
- Plochy s rozdílným využitím území**
- | | | |
|------|----|---|
| BV | BV | plochy bydlení v rodinných domech - venkovské |
| RI | RI | plochy staveb pro rodinnou rekreaci |
| OV | | plochy občanského vybavení - veřejná infrastruktura |
| OM | | plochy občanského vybavení - komerční zařízení malá a střední |
| OS | | plochy občanského vybavení - tělocvičny a sportovní zařízení |
| OH | | plochy občanského vybavení - hřbitovy |
| SV | SV | plochy smíšené obytné - venkovské |
| DS | DS | plochy dopravní infrastruktury - silniční |
| DL | | plochy dopravní infrastruktury - letecké |
| TI | TI | plochy technické infrastruktury - inženýrské sítě |
| ITC | | plochy technické infrastruktury - plochy pro stavby a zařízení pro nakládání s odpady |
| VZ | | plochy výroby a skladování - zemědělská výroba |
| VS | VS | plochy smíšené výrobní |
| PV | PV | plochy veřejných prostranství |
| ZV | | plochy veřejných prostranství - veřejná zeleň |
| ZS | | plochy zeleně soukromé a vyhrazené |
| ZO | | plochy zeleně ochranné a izolační |
| W | | plochy vodní a vodohospodářské |
| NZ | | plochy zemědělské |
| NL | | plochy lesní |
| NSpZ | | plochy smíšené nezastavěného území - přírodní, zemědělské |
- Limity využití území**
- Kulturní limity:**
- území archeologických nálezů
- Přírodní limity:**
- památný strom
 - vzdálenost 50m od okraje pozemků určených k plnění funkcí lesa
 - evidované lokality ochrany přírody
 - CHKO Broumovsko
 - zóny CHKO
 - trasa migrace velkých savců
 - hranice biokoridoru migrace velkých savců
- Geologie:**
- poddolovaná území
 - sesuvná území
 - staré ekologické zátěže - skládka
- Vodní hospodářství:**
- ochranné pásmo vodního zdroje
 - záplavové území při Q100
 - aktivní zóna záplavového území
 - CHOPAV - Polická pánev
 - ochranné pásmo II. stupně přírodního léčivého zdroje v Hronově
 - plochy meliorací
- Technické limity:**
- ochranné pásmo silnic III. třídy
 - ochranné pásmo nadzemního vedení VN el.energie
 - bezpečnostní pásmo VTL plynovodu
 - letišť Velké Poříčí
 - ochranné pásmo vzletových a přistávacích ploch letiště Velké Poříčí
 - ochranné pásmo kuželové plochy letiště Velké Poříčí
 - ochranné pásmo klamavých světél letiště Velké Poříčí
- Technická infrastruktura:**
- | stav | návrh | popis |
|------|-------|--------------------------------------|
| | | vodojem zemi |
| | | vodovodní řad |
| | | kanalizace splašková |
| | | kanalizace dešťová |
| | | nadzemní vedení VN 35 kV el.energie |
| | | nadzemní vedení VN 110 kV el.energie |
| | | el.stanice s transformací VN/NN |
| | | STL plynovod |
| | | VTL plynovod |
| | | radioreléové trasy |
| | | komunikační vedení |
| | | stanice Hasičského záchranného sboru |
- Dopravní infrastruktura:**
- silnice III. třídy
 - místní a obslužné komunikace
 - cyklotrasy
- Územní systém ekologické stability:**
- ÚSES - lokální biocentrum
 - ÚSES - lokální biokoridor
 - ÚSES - regionální biokoridor

projektant: Ing.arch. Karel Novotný	Ing.arch. Karel Novotný autorizovaný architekt Brožkova 1684 Hradec Králové 12
objednatel: Obec Žďárky	
pořizovatel: Městský úřad Náchod	datum: prosinec 2016
	měřítko: 1:5000
Územní plán Žďárky	
Koordinální výkres	

digitální zpracování a tisk