


Územní plán Žďárky

Technická infrastruktura

- energetika, telekomunikace

1 : 5000

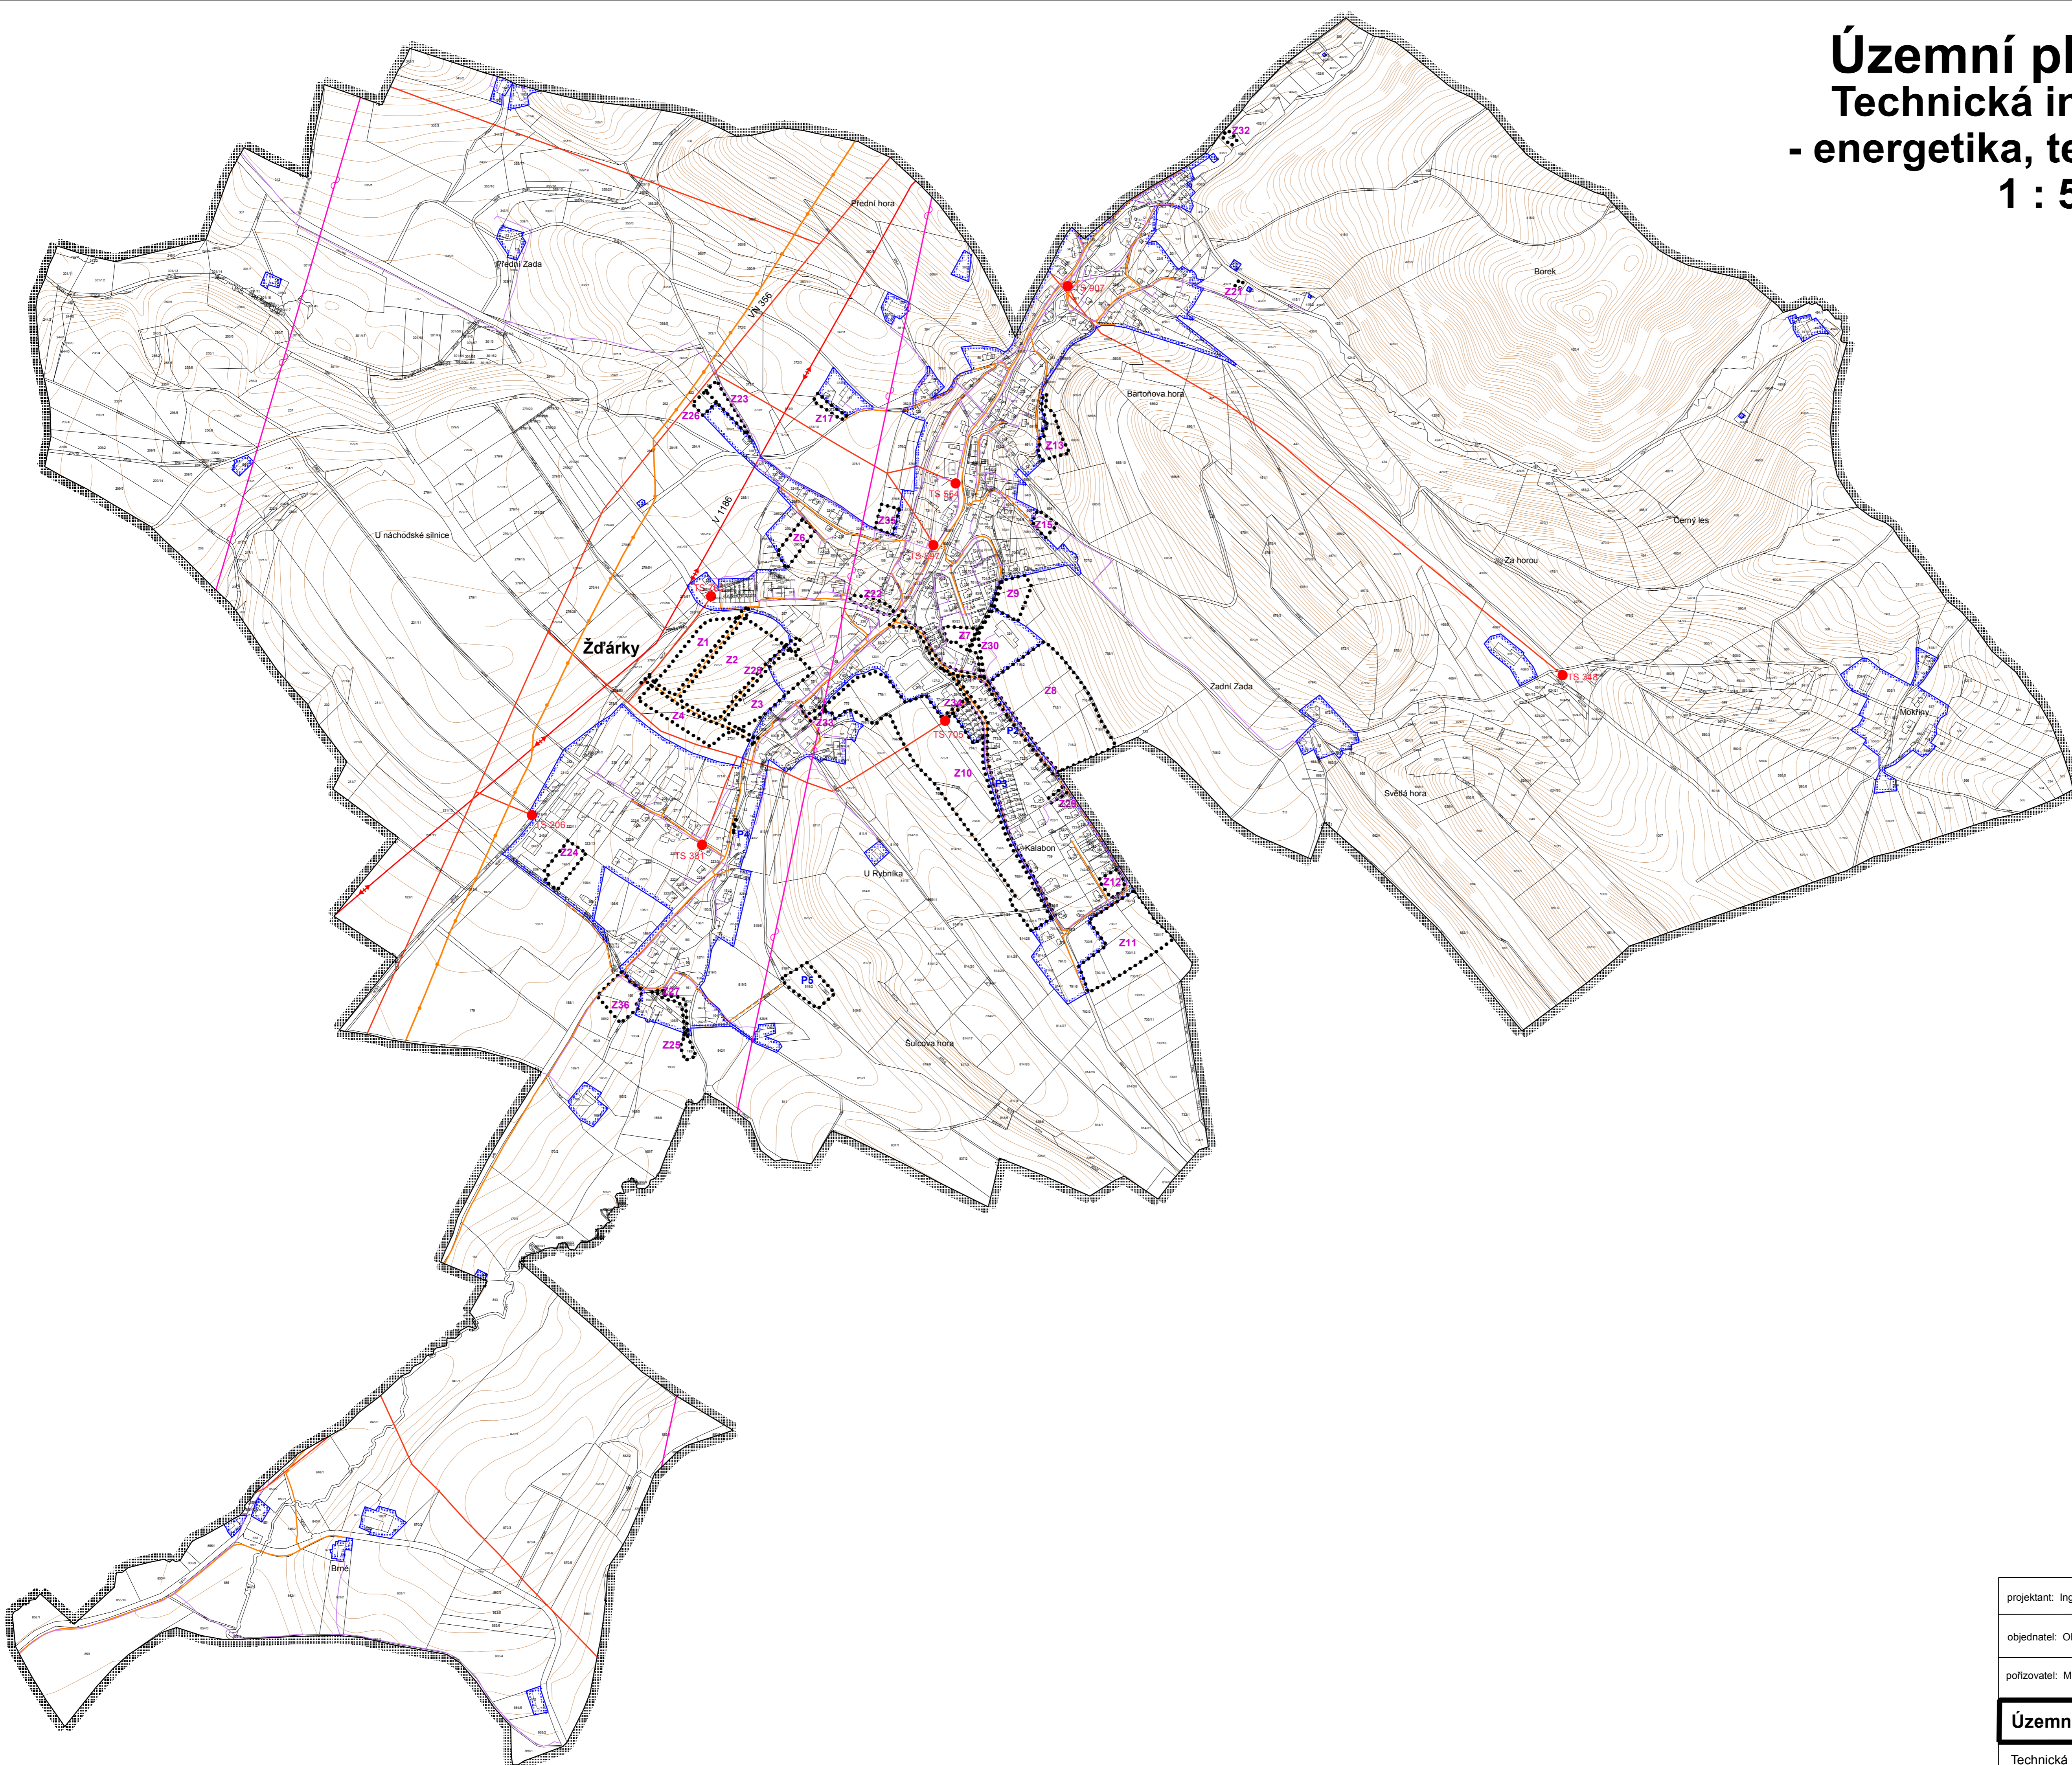

Legenda:
Technická infrastruktura - energetika, telekomunikace

	hranice řešeného území = hranice obce
	hranice zastavěného území k 31.8. 2016
	zastavitelné plochy
	plochy přestavby
stav	návrh
	nadzemní vedení el.energie VN 35 kV
	nadzemní vedení el.energie VVN 110 kV
	el.stanice s transformací VN/NN
	STL plynovod
	VTL plynovod
	radioreléové trasy
	komunikační vedení

digitální zpracování a tisk

projektant: Ing.arch. Karel Novotný	Ing.arch. Karel Novotný autorizovaný architekt Brožkova 1684 Hradec Králové 12
objednatel: Obec Žďárky	
polizovatel: Městský úřad Náchod	datum: prosinec 2016
	měřítko: 1:5000