


# Územní plán Žďárky

## Technická infrastruktura

### - vodní hospodářství

#### 1 : 5000

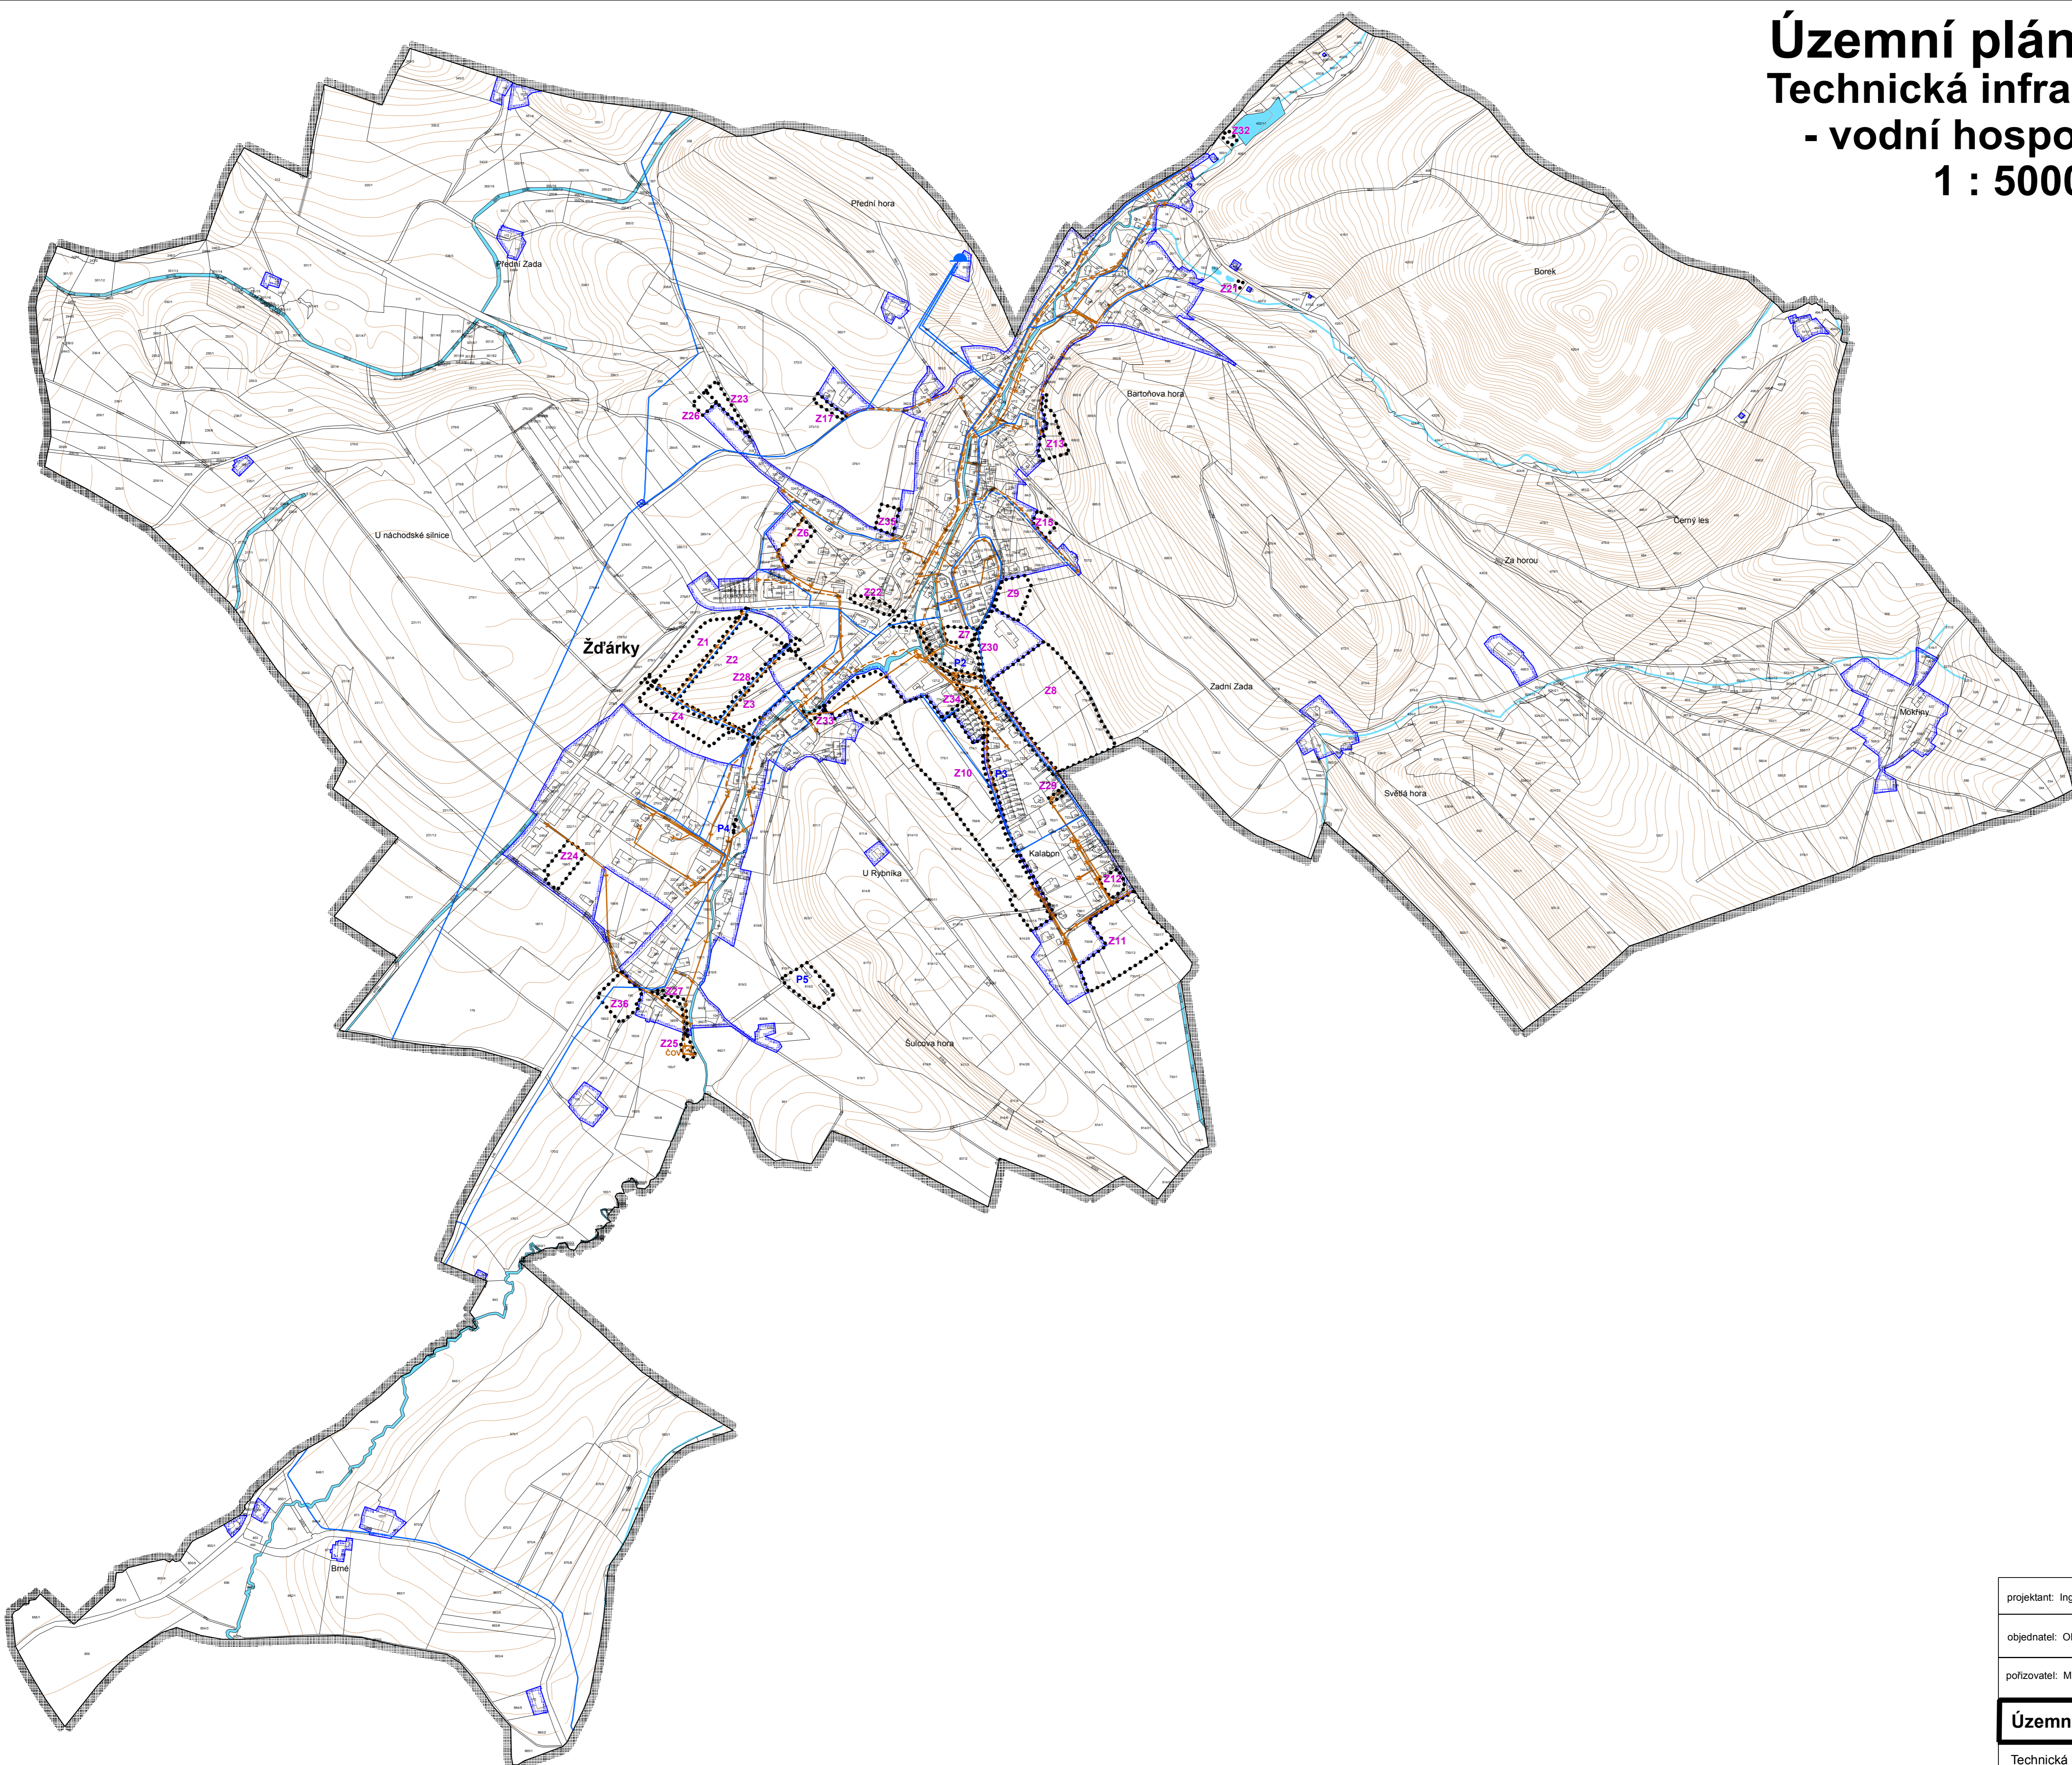

**Legenda:**  
**Technická infrastruktura - vodní hospodářství**

- hranice řešeného území = hranice obce
- hranice zastavěného území k 31.8. 2016
- zastavitelné plochy
- plochy přestavby
- vodní plochy a toky

stav      návrh

- vodojem zemní
- vodovodní řad
- kanalizace splašková
- kanalizace dešťová
- čistírna odpadních vod

Plochy zastavěného území a zastavitelné plochy mimo dosah stávajícího a navrženého vodovodu budou zásobovány pitnou vodou individuálně.  
V plochách zastavěného území a zastavitelných plochách mimo dosah stávající a navržené splaškové kanalizace bude probíhat likvidace odpadních vod individuálně.

digitální zpracování a tisk

projektant: Ing.arch. Karel Novotný	Ing.arch. Karel Novotný autorizovaný architekt Brožkova 1694 Hradec Králové 12
objednatel: Obec Žďárky	
polizovatel: Městský úřad Náchod	datum: prosinec 2016
	měřítko: 1:5000