


# ÚZEMNÍ PLÁN ŽERNOV

## I.2.b.2 VÝKRES KONCEPCE VEŘEJNÉ TECHNICKÉ INFRASTRUKTURY

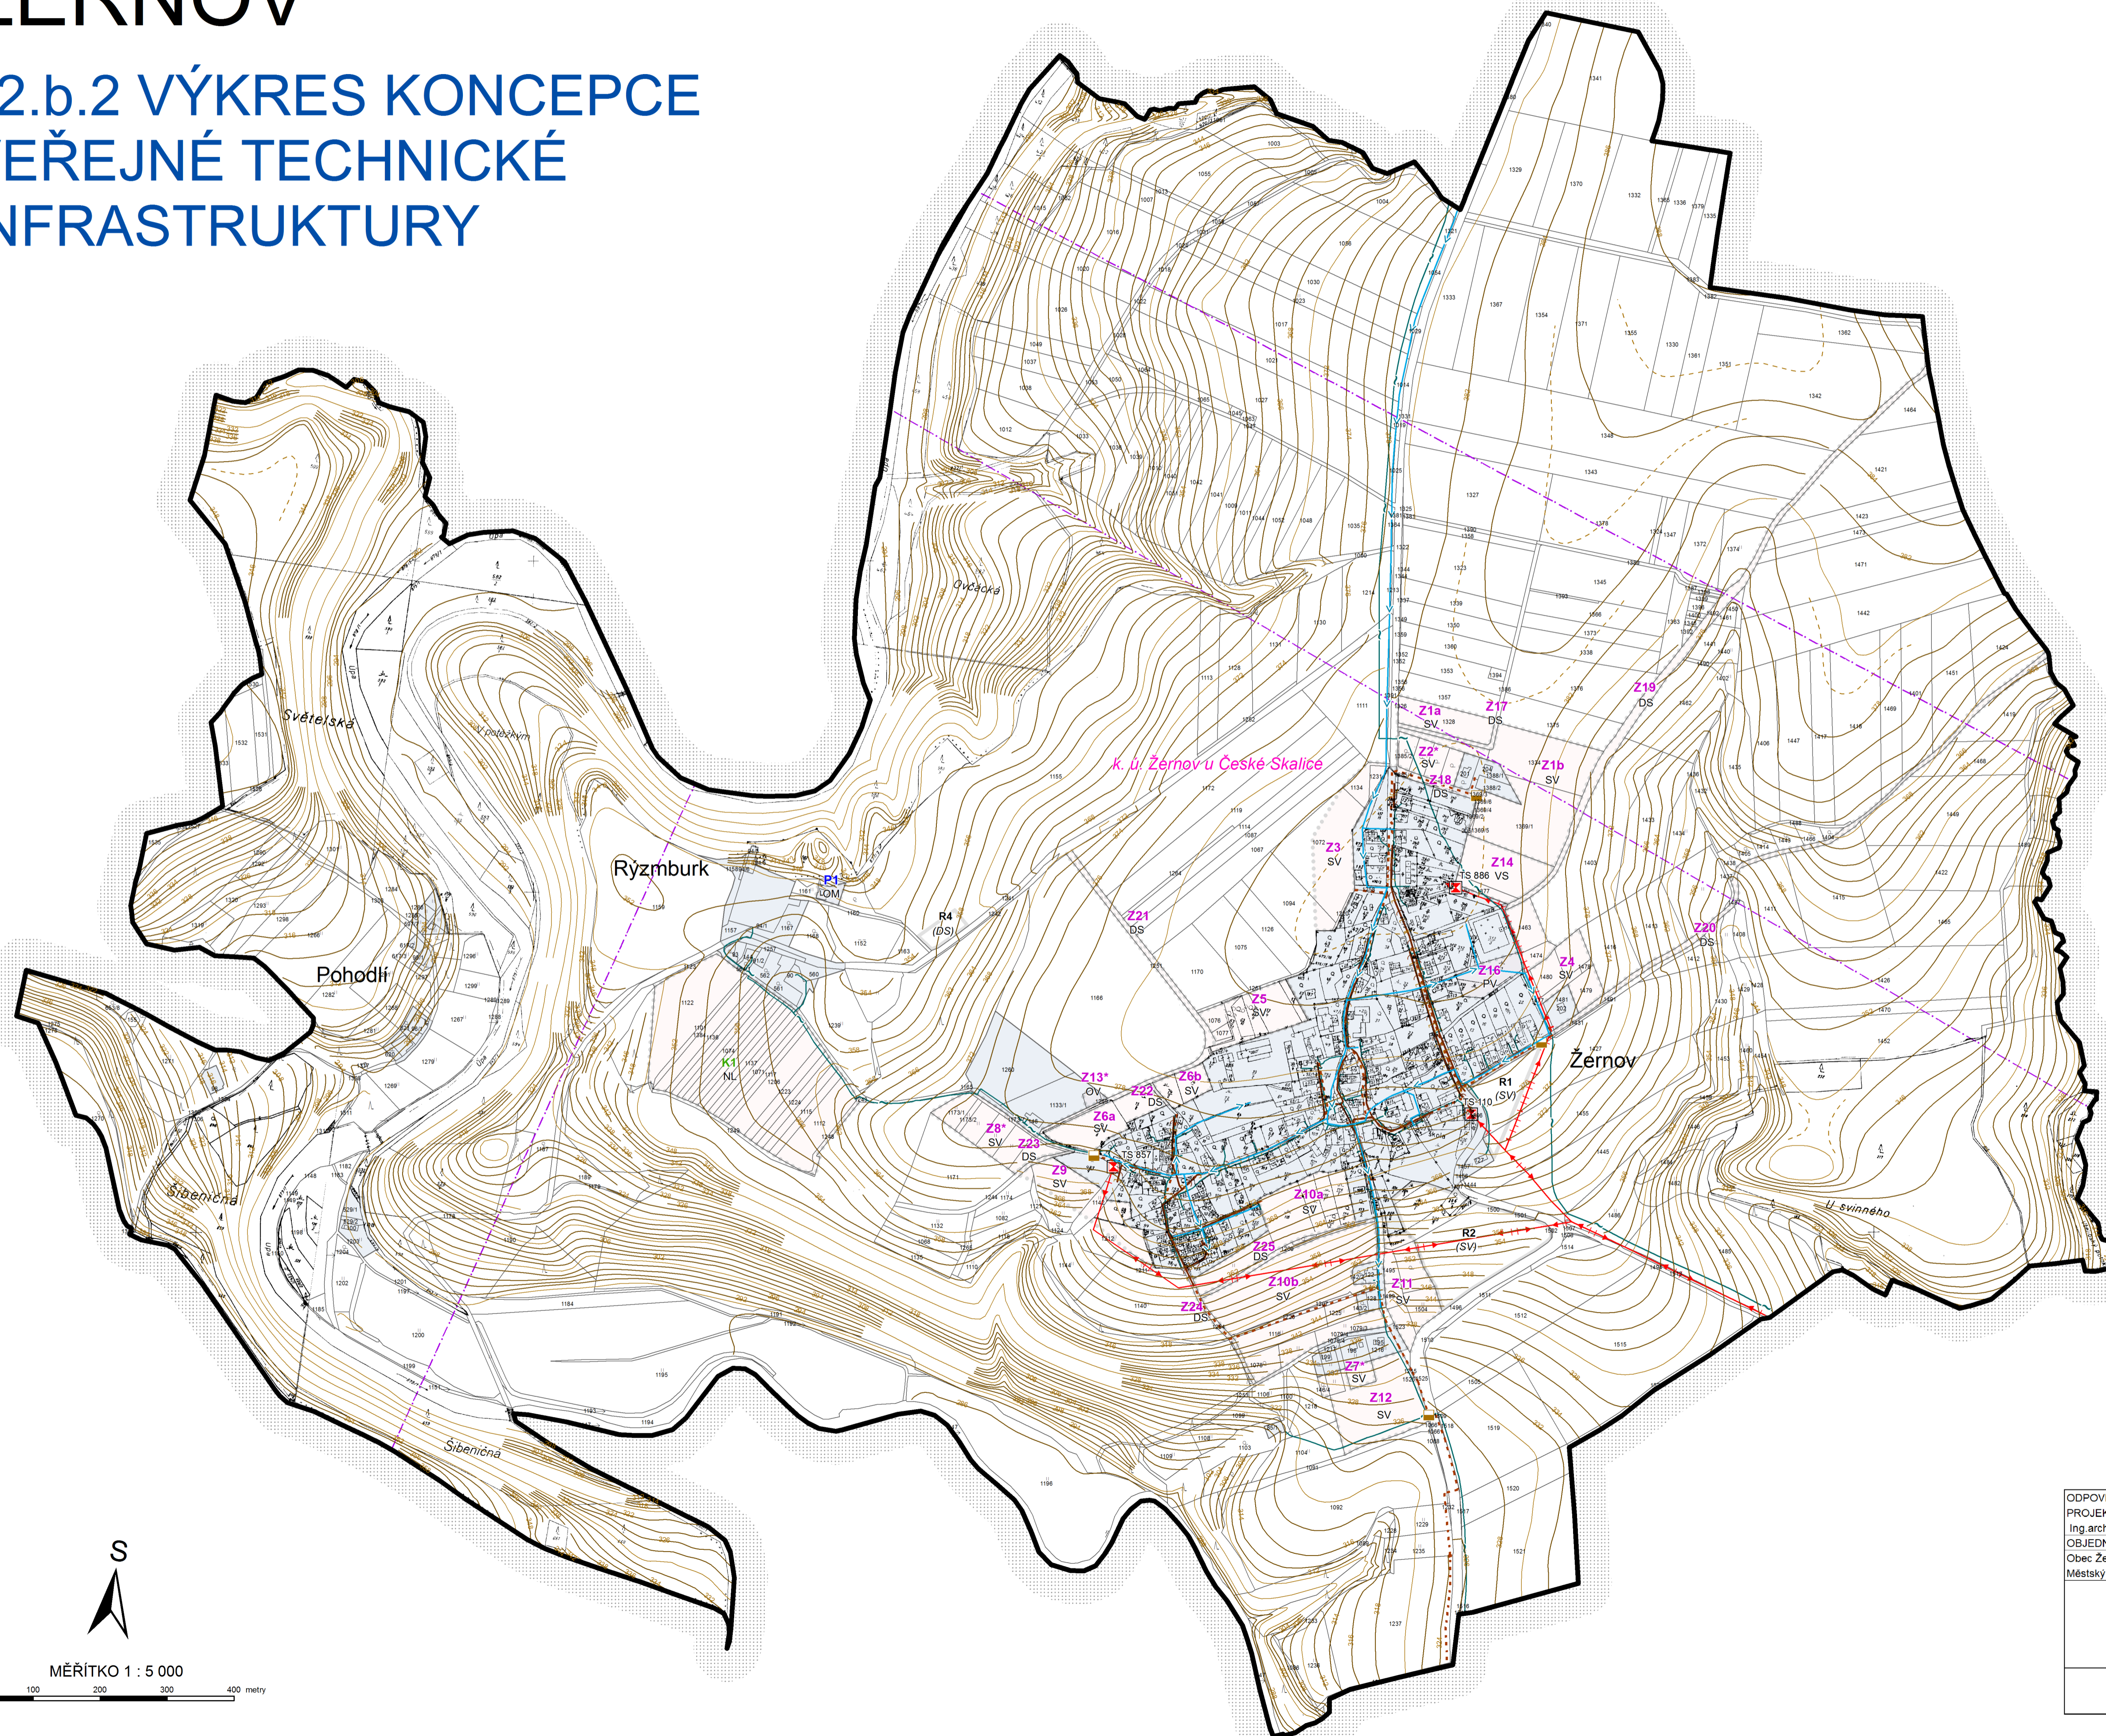

### HRANICE

- hranice řešeného území
- zastavěné území k 31. 1. 2014
- zastavitelné plochy
- plochy přestavby
- plochy změn v krajině
- plochy územních rezerv

### TECHNICKÁ INFRASTRUKTURA


- | STAV | NÁVRH |   |
|------|-------|---|
|      |       | vodovod                                   |
|      |       | čerpací stanice                           |
|      |       | jednotná kanalizace/ splašková kanalizace |
|      |       | elektrická stanice pro transformaci VN/NN |
|      |       | nadzemní elektrické vedení VN             |
|      |       | komunikační vedení                        |
|      |       | radioreléová trasa                        |

POZNÁMKA: \* - plocha určená k zastavení rozhodnutím či souhlasem, které nabýly právní moci, avšak příslušná stavba není dosud zapsána v KN

SV, (SV)... - kód způsobu využití ploch změn a územních rezerv - viz Hlavní výkres



MĚŘÍTKO 1 : 5 000

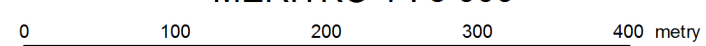

ODPOVĚDNÝ ZÁSTUPCE PROJEKTANTA Ing. arch. Alena Koutová	PROJEKTANT kolektiv zhotovitele	SPOLUPRÁCE	SURPMO, a.s. 110 00 Praha 1 Opletalova 1626/36
OBJEDNATEL/PORÍZOVATEL Obec Žernov Městský úřad Náchod	KRAJ Královéhradecký	OBEC Žernov	Projektové středisko 500 03 Hradec Králové Trída ČSA 219
<b>Územní plán Žernov</b>			Zakázkové číslo 03806414
			ÚČELOVÝ STUPEŇ ÚPD
			FORMÁT
			PROFESE URB
			DATUM 06/2014
Výkres koncepce veřejné technické infrastruktury			MĚŘÍTKO 1 : 5 000
			ČÍSLO I.2.b.2.